
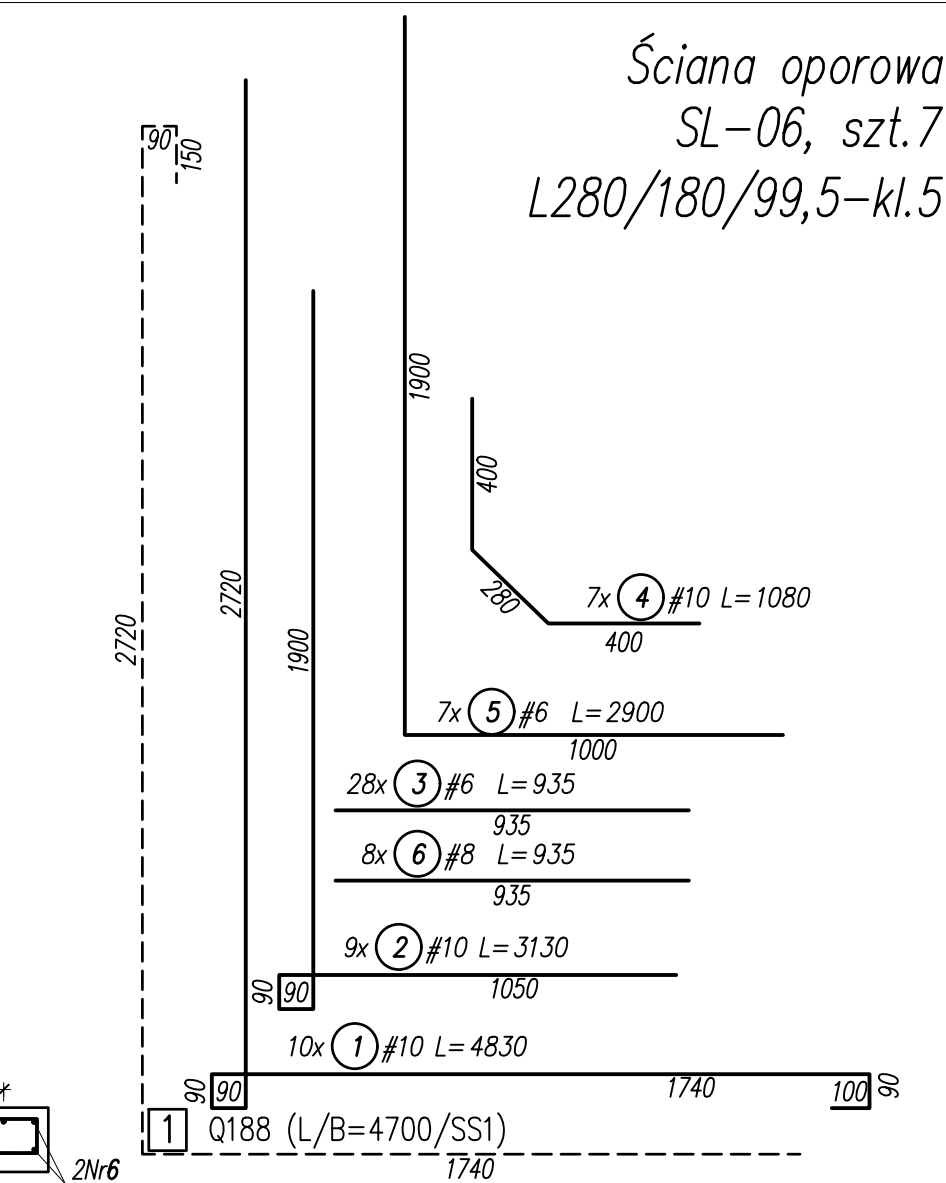
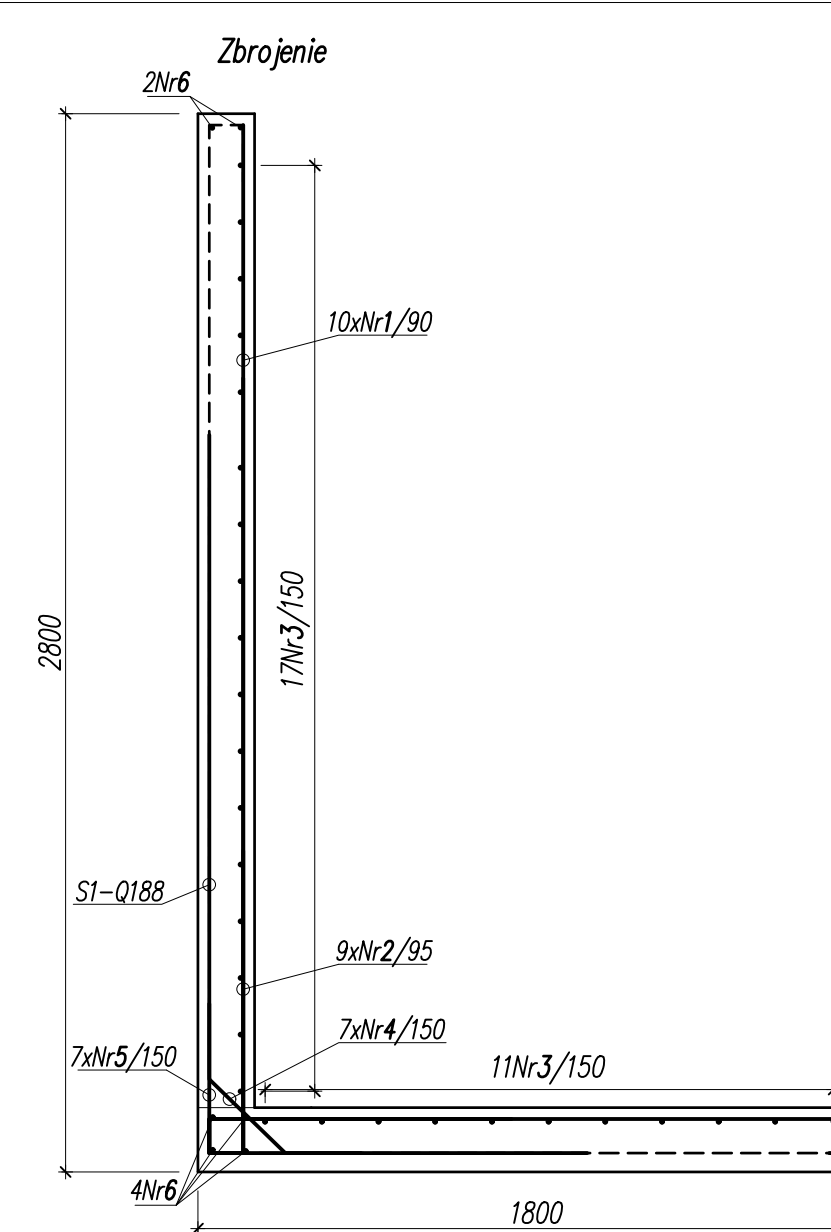
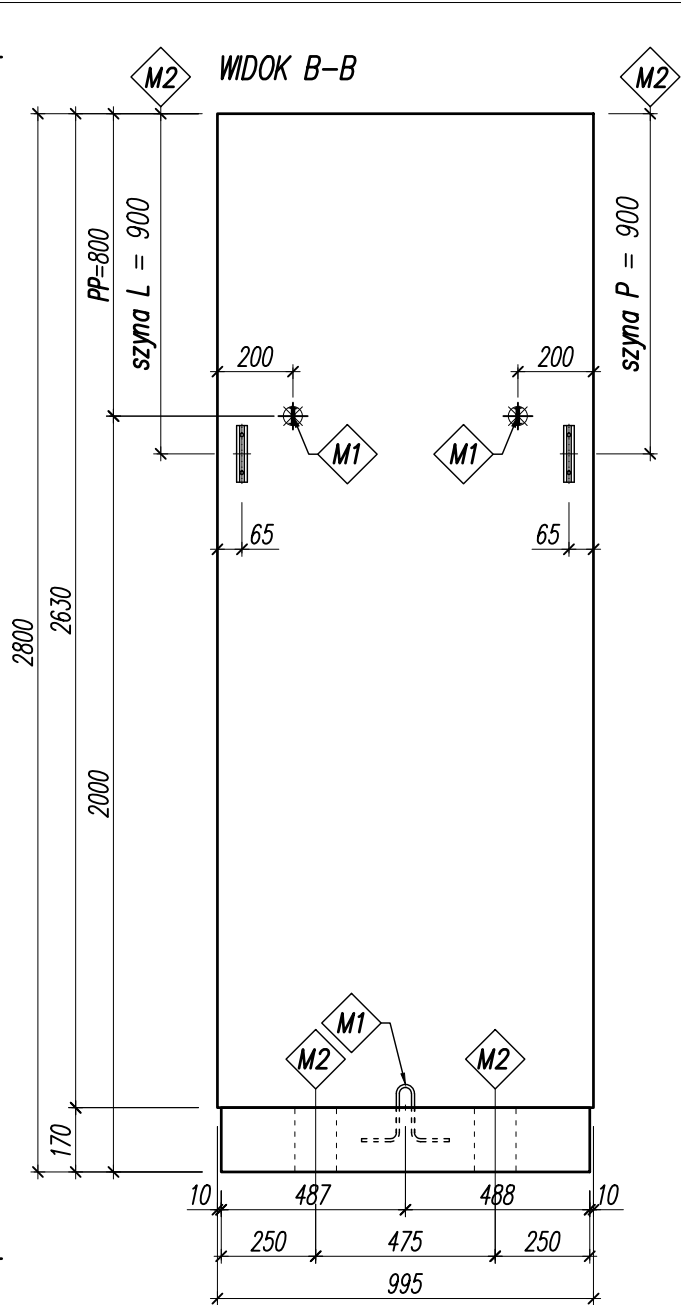


C:\Users\tychanski\Desktop\BET0690_24 - DALDEHOG - Bielsko Biata\dwg, SL-06, 2024-07-29 13:41:57, Użytkownika 1 (325.00 x 500.00 mm)

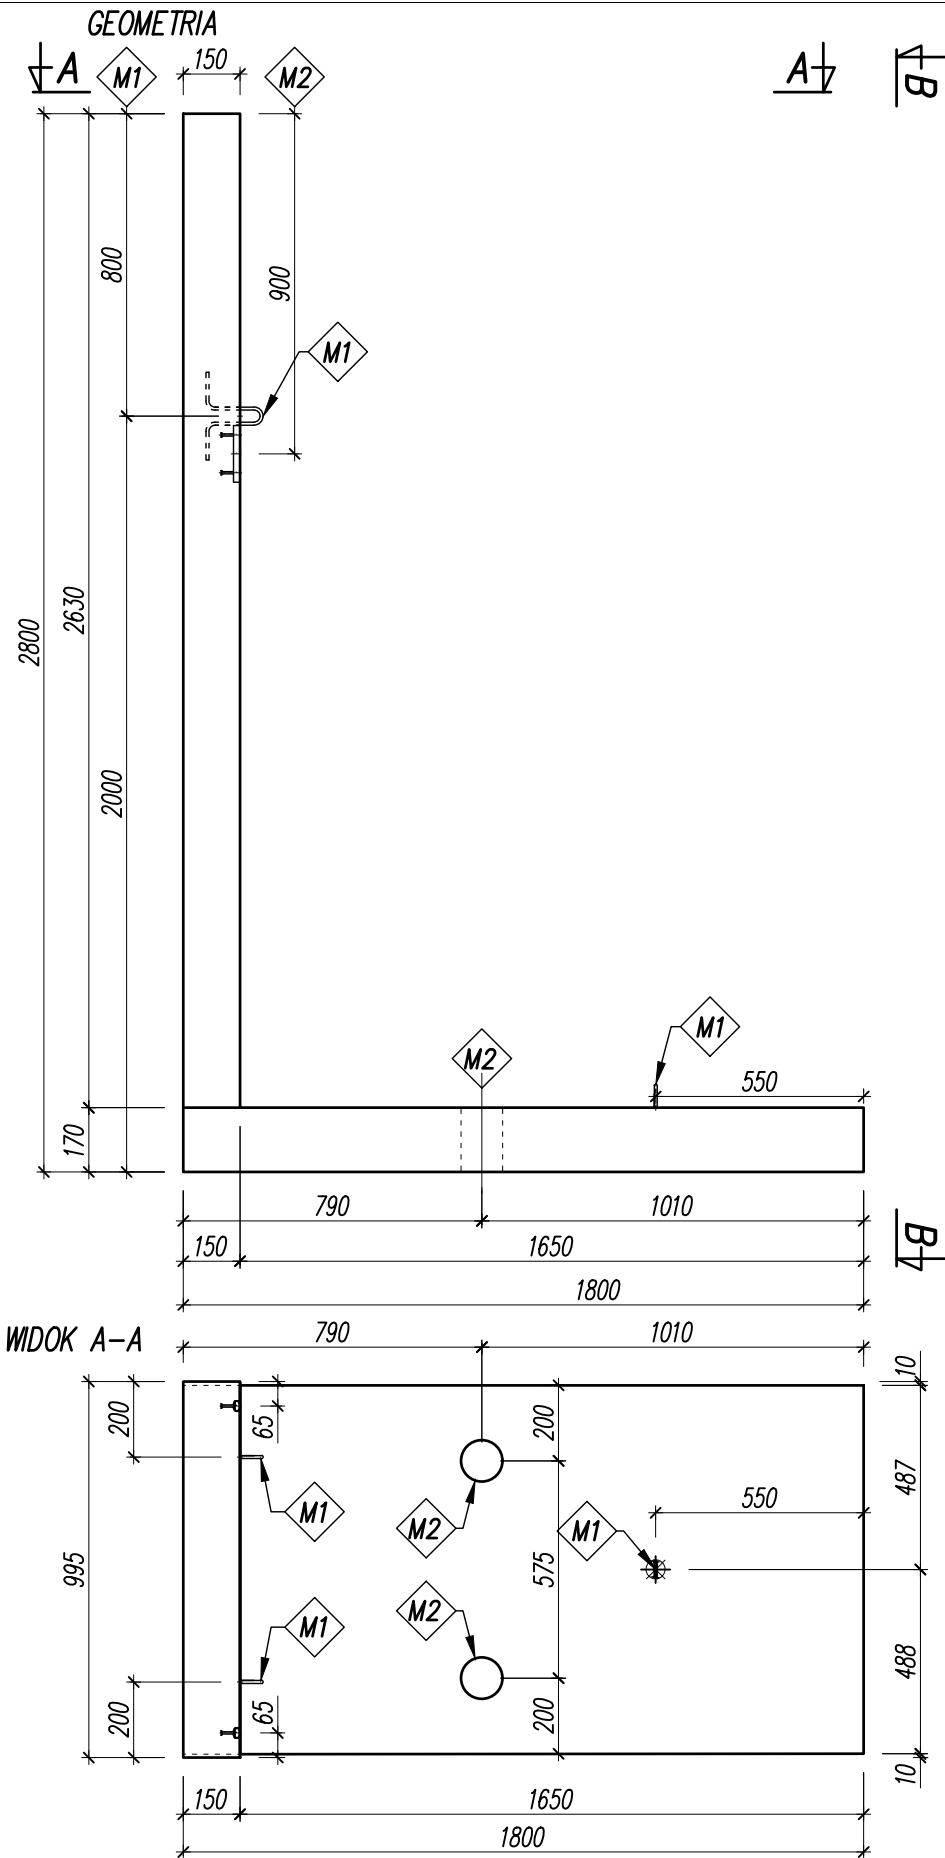


- UWAGI:**
- Pręty wymiarowane po krawędziach zewnętrznych.
 - Pętle ze stali gładkiej do produkcji i montażu elementu.
 - PP_{max} – maksymalna odległość pętli od korony muru.
 PP – położenie pętli $< PP_{max}$
 - PW – poziom widoczności od strony stopy $< PP-5cm$

Ilość	S-szerokość	PW-poziom widoczności	Fazowanie				Szyny / poziom	
	S=		0.4	0.7	1.0	1.5	L = P	L / P /

Nazwa firmy / "BET"	ilość

ZESTAWIENIE AKCESORIÓW DO WBUDOWANIA W PREFABRYKAT

Poz.	szt./el.	Opis elementu
M1	3	Pętla ze stali A-I $\varnothing 12mm$ dla $1.0m < S < 2.0m$
M2	w/g wskazania	Szyna JTA 28/15

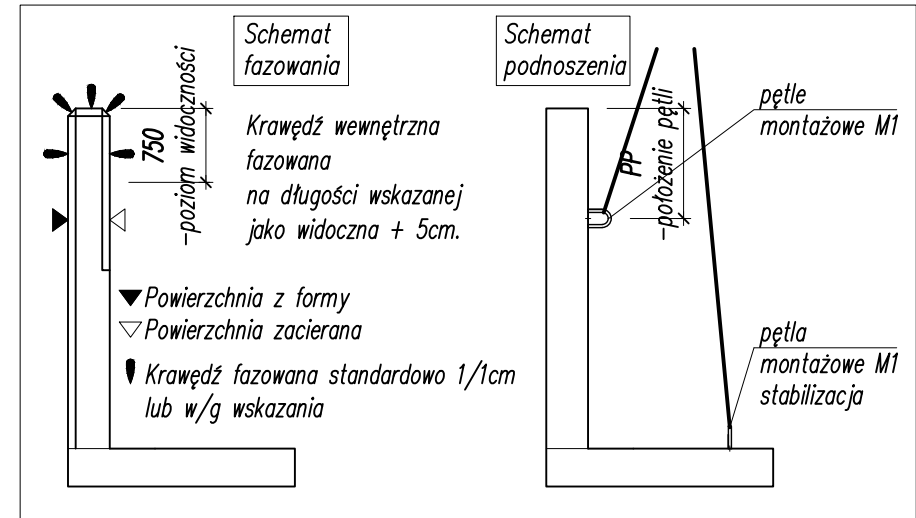

- UWAGI:**
- Klasy obciążeń patrz rysunek
 - "Ściany oporowe" – Schematy statyczne dla klas obciążenia 1, 2, 3, 4, 5."
 - Poziom widoczności patrz rysunek
 - "Ściany oporowe" – Warianty wykonania – poziom widoczności"
 - Dodatkowe akcesoria patrz rysunek
 - "Ściany oporowe" – Warianty wykonania – Dodatkowe akcesoria"

BETON: C30/37 W8 F150
STAL: A-IIIN (RB 500)
OTULINY: 30mm,
50mm od spodu stopy
OBJĘTOŚĆ BETONU: 0,70 m³/1mb
MASA ELEMENTU: 1505 kg /1mb
KLASA OBCIĄŻENIA: 5

WYKONAWCA PROJEKTU:	BETARD	Pracownia Projektowa Firmy BETARD Długoteka, ul. Polna 30 tel.: 071 315 20 09
Tytuł rysunku:	Ściana oporowa SL-06	SL-06