


PRZEKRÓJ 12-12

SKALA 1:25

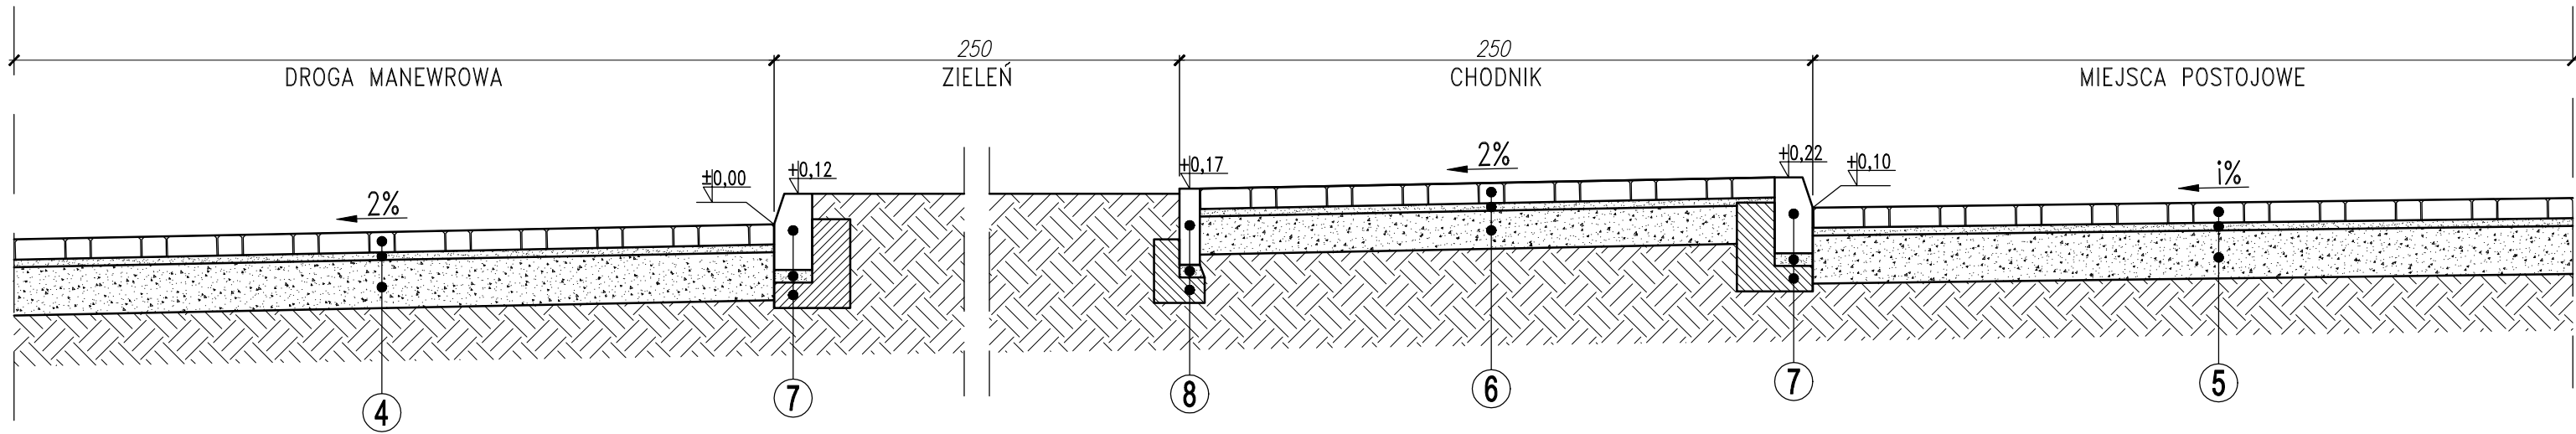

7	KRAWIEZNIK BETONOWY 15x30cm	30cm
	PODSYPKA CEMENTOWO-PIASKOWA 1:4	5cm
	LAWA BETONOWA Z OPOREM C12/15	10cm

8	OBRZEZE BETONOWE 8x30cm	30cm
	PODSYPKA CEMENTOWO-PIASKOWA 1:4	5cm
	LAWA BETONOWA Z OPOREM C12/15	10cm

9	OPRNIK BETONOWY 12x25cm	25cm
	PODSYPKA CEMENTOWO-PIASKOWA 1:4	5cm
	LAWA BETONOWA Z OPOREM C12/15	10cm

10	SCIEK BETONOWY wg KPED 01.03 15x60cm	15cm
	PODSYPKA CEMENTOWO-PIASKOWA 1:4	5cm
	LAWA BETONOWA C12/15	20cm


1	DROGA DOJAZDOWA (POJ. CIEZAROWE)	
	WARSTWA ŚCIERALNA SMA 11	4cm
	WARSTWA WIAZĄCA Z BETONU ASFALTOWEGO AC 16W	8cm
	WARSTWA PODBUDOWY ZASADNICZEJ Z MIESZANKI NIEZWIĄZANEJ Z KRUSZYWA 0/31,5mm C90/3 (E2>130MPa)	20cm
	PODŁOŻE G1 (doprowadzone do E2>80MPa)	

2	DROGA DOJAZDOWA (POJ. CIEŻAROWE)	
	KOSTKA BETONOWA typu BEHATON – kolor czerwony (bezfazowa, spoiny wypełnione piaskiem)	8cm
	PODSYPKA CEMENTOWO–PIASKOWA	3cm
	WARSTWA PODBUDOWY ZASADNICZEJ Z MIESZANKI NIEZWIĄZANEJ Z KRUSZYWA 0/31,5mm C90/3 (E2>160MPa)	32cm
	PODŁOŻE G1 (doprowadzone do E2>80MPa)	

3	PLAC MANEROWY (POJ. CIEŻAROWE)	
	KOSTKA BETONOWA typu BEHATON – kolor szary (bezfazowa, spoiny wypełnione piaskiem)	8cm
	PODSYPKA CEMENTOWO–PIASKOWA	3cm
	WARSTWA PODBUDOWY ZASADNICZEJ Z MIESZANKI NIEZWIĄZANEJ Z KRUSZYWA 0/31,5mm C90/3 (E2>160MPa)	32cm
	PODŁOŻE G1 (doprowadzone do E2>80MPa)	


PRZEKRÓJ 13-13

SKALA 1:25

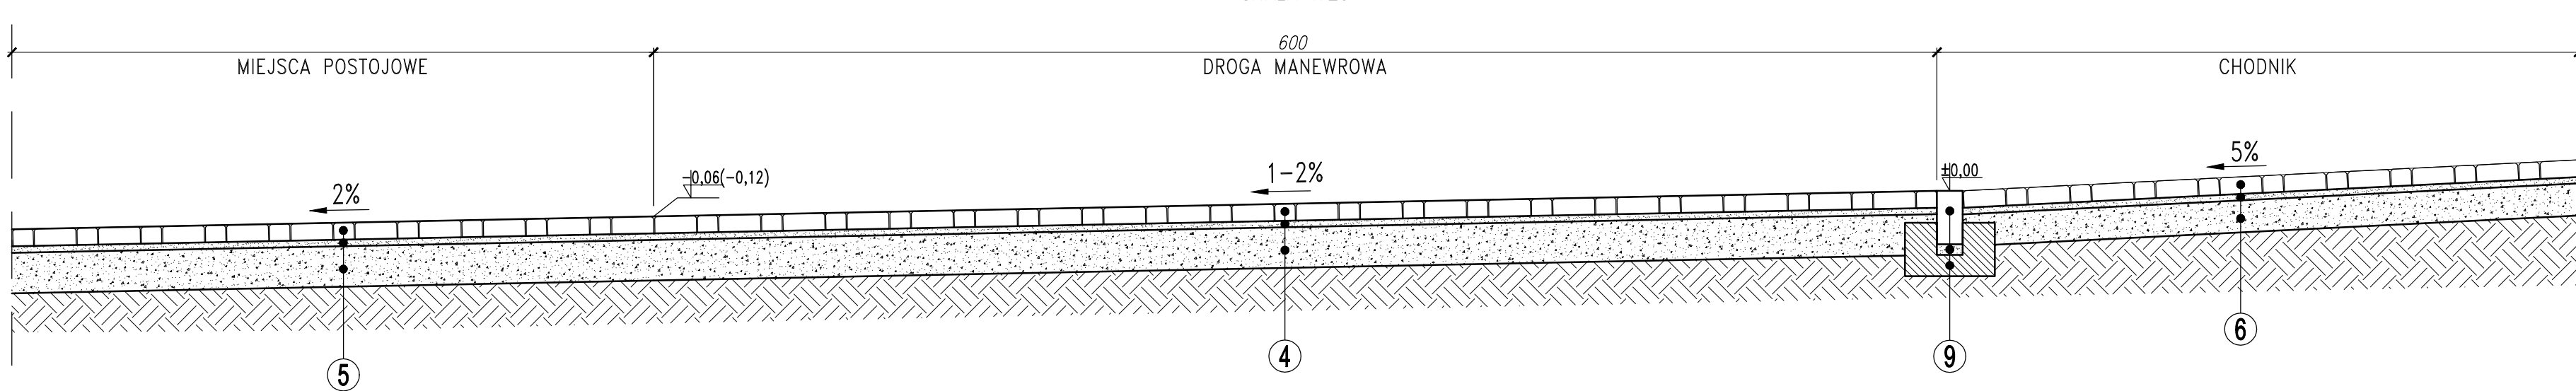

PRZEKRÓJ 14-14

SKALA 1:25

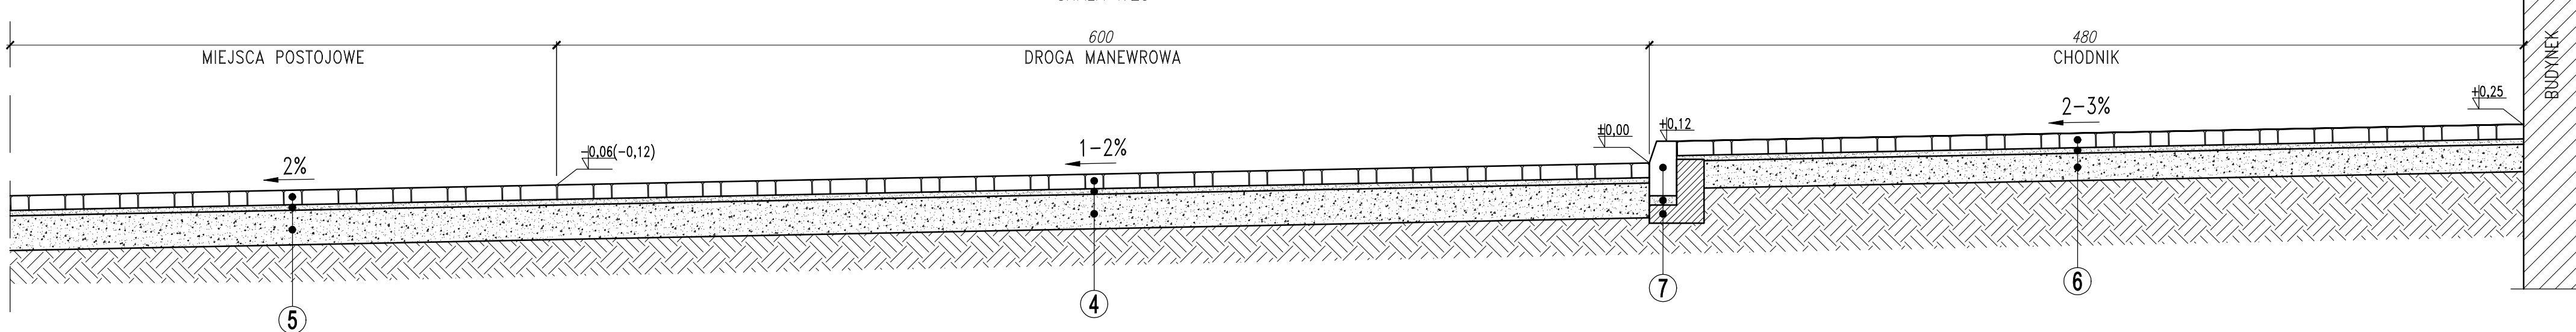

UWAGA:
±0,00 STANOWI PUNKT ODNIESIENIA W DANYM PRZEKROJU NA RYSUNKU.
KOTY WYSOKOSCIOWE OKRESLAJA BEZWZGLEDNA WYSOKOSC
OKRESLONA WEDLUG PRZYJĘTEGO PUNKTU ODNIESIENIA.

KOPIOWANIE BEZ PISEMNEJ ZGODY AUTORA Z ABROJIONE		PRAWA AUTORSKIE ZASTRZEZONE		
D				
C				
B				
A				
IND.	DATA:	AUTOR:	OPIS ZMIAN:	
KOPIOWANIE BEZ PISEMNEJ ZGODY AUTORA Z ABROJIONE		PRAWA AUTORSKIE ZASTRZEZONE		
PRACOWNIA PROJEKTOWANIA I USLUG INWESTYCYJNYCH ALFA				
Spółka z o.o. Spółka komandytowa				
59-220 LEGNICA, ul. ŁOKIETKA 18				
+48 76 8525671 www.ppalfa.pl pracownia@ppalfa.pl				
PRACOWNIA				
OBIEKT: PRZEBUDOWA BUDYNKU HANDLOWEGO				
BIELSKO BIALA				
UL. WARSZAWSKA 180				
IMIĘ I NAZWISKO:		PODPIS:		
PROJEKTANT:				
mgr inż. Jarosław Szyszka				
uprawnienia budowlane do projektowania bez ograniczeń				
w specjalności konstrukcyjno-budowlanej nr 10/DOŚ/10				
TYTUŁ RYSUNKU:		BRANŻA:		
PRZEKROJE KONSTUKCJI NAWIERZCHNI		DROGOWA		
12-12, 13-13, 14-14				
ID PROJEKTU	STADIUM	DATA	SKALA	NR RYS
V-23	PW	15.12.2023	1:25	205/D
NAZWA PLIKU				ID REWIZJI
V-23_PW_N_D_PRZEKROJE KONSTRUKCJI				-
NAWIERZCHNI-205_12-14				