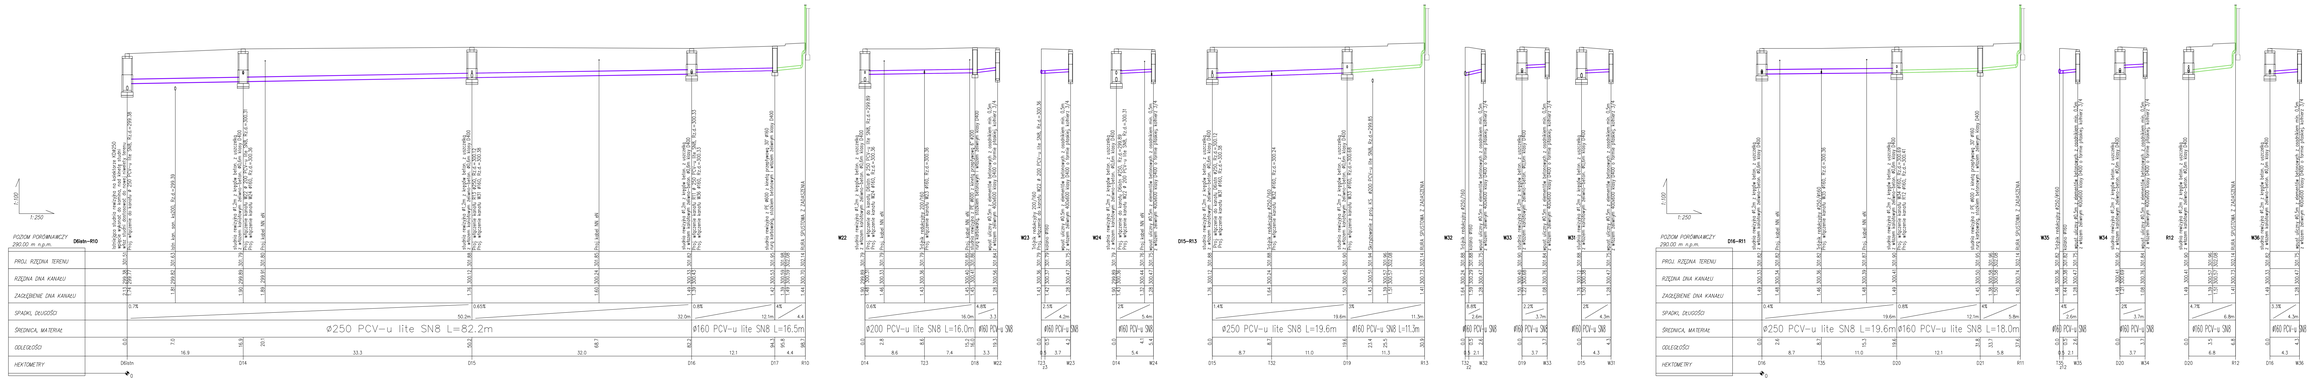

Uwagi:
1. Zagłębienie istniejących rurociągów ciśnieniowych oraz linii kablowych określono wg wytycznych normatywnych – przed rozpoczęciem prac koniecznie wykonać miejscowe odkrywki i ustalić faktyczne rzędne ułożenia. W przypadku znacznych różnic od wartości przyjętych w dokumentacji, o mniejszych wpłyne na przestawianie rozwiązania, skontaktować się z projektantem.
2. Zagłębienie istniejących rurociągów grawitacyjnych określono na podstawie interpolacji rzędnych spiędnich studni. W przypadku znacznych różnic od wartości przyjętych w dokumentacji, o mniejszych wpłyne na przestawianie rozwiązania, skontaktować się z projektantem.

297x1500

KOPIOWANIE, BEZ POZWOLENIA ZABRONIONE. PRAWA AUTORSKIE ZASTRZEŻONE

PRACOWNIA PROJEKTOWANIA I USŁUG INWESTYCYJNYCH ALFA
Spółka z o.o. Spółka komandytowa
09-200 LOGINOVA, ul. KOMETKI 3A
+48 76 8528377 www.alfa.pl pracownia@alfa.pl

ALFA PRACOWNIA

INWESTOR: PRZEBUDOWA BUDYNKU HANDLOWEGO BIELSKO BIAŁA UL. WARSZAWSKA 180

IMIĘ I NAZWISKO PROJEKTANTA: mgr inż. Agnieszka Szczepaniuk
uprawnienia budowlane do projektowania bez ograniczeń w specjalności instalacyjnej w zakresie sieci, instalacji i urządzeń cieplnych, wentylacyjnych, gazowych, wodociągowych i kanalizacyjnych, bez ograniczeń w specjalności drogowej
SEKRETARZ OIIB: mgr inż. Sylwia Domagała
uprawnienia budowlane do projektowania bez ograniczeń w specjalności instalacyjnej w zakresie sieci, instalacji i urządzeń cieplnych, wentylacyjnych, gazowych, wodociągowych i kanalizacyjnych
Upoważniona przez OIIB do zaświadczeń

PODPIS:

NAZWA RYSUNKU: PROFIL INSTALACJI ZEWNĘTRZNEJ KANALIZACJI DESZCZOWEJ CZ. 4

BRANŻA: SANITARNA

ID PROJEKTU	STADIUM	DATA	SKALA	NR RYS
V-23	PW	23.02.2024	1:100/250	209/PZT

NAZWA PLIKU: V-23_PW_N_PZT_PROFIL INSTALACJI ZEWNĘTRZNEJ KANALIZACJI DESZCZOWEJ=209_CZ. 4

ID REWIZJI: -