
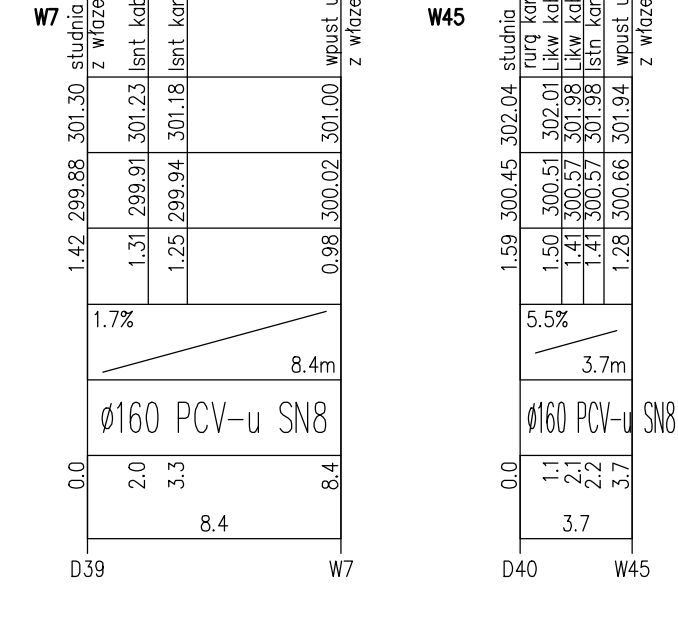
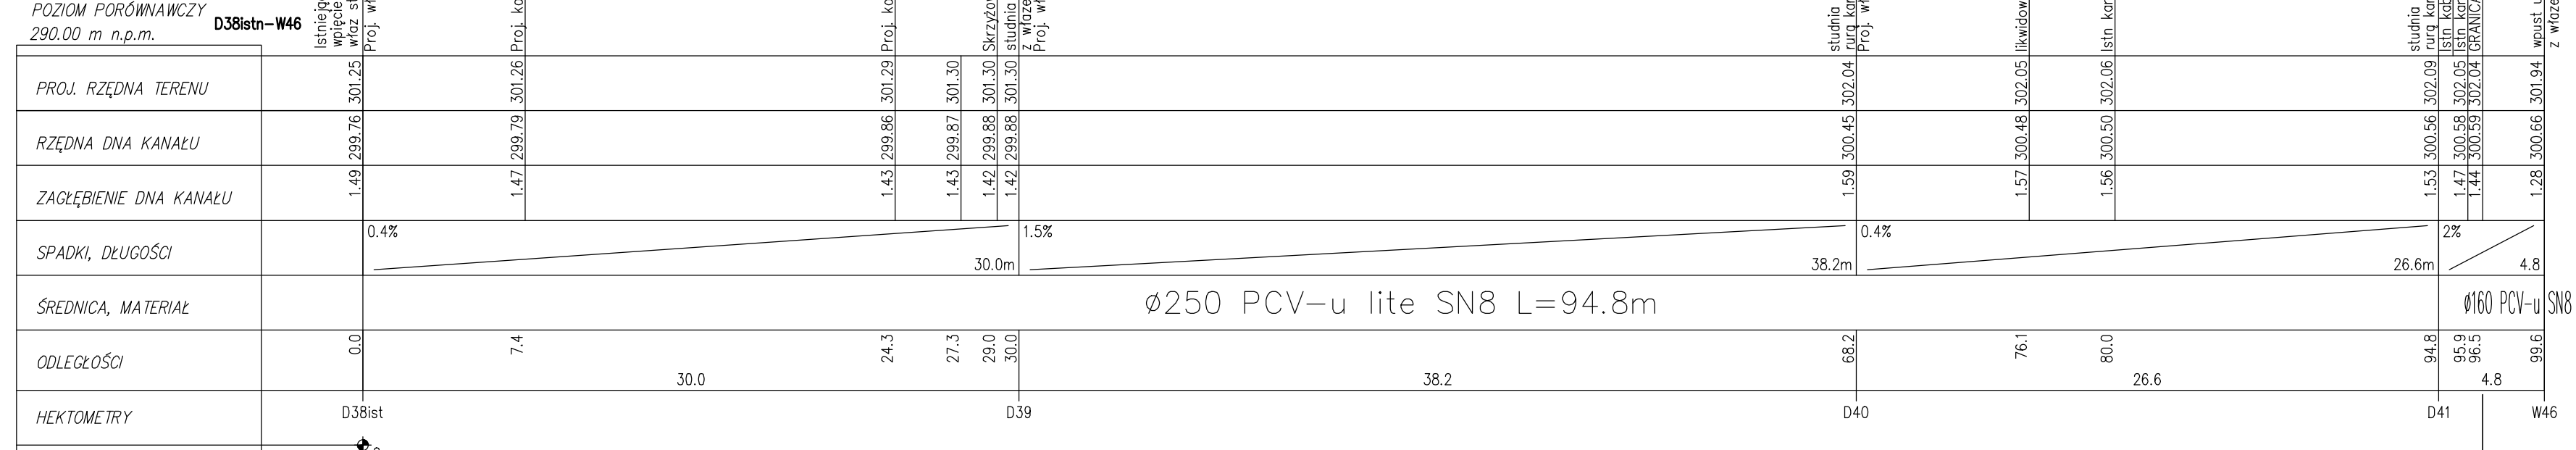
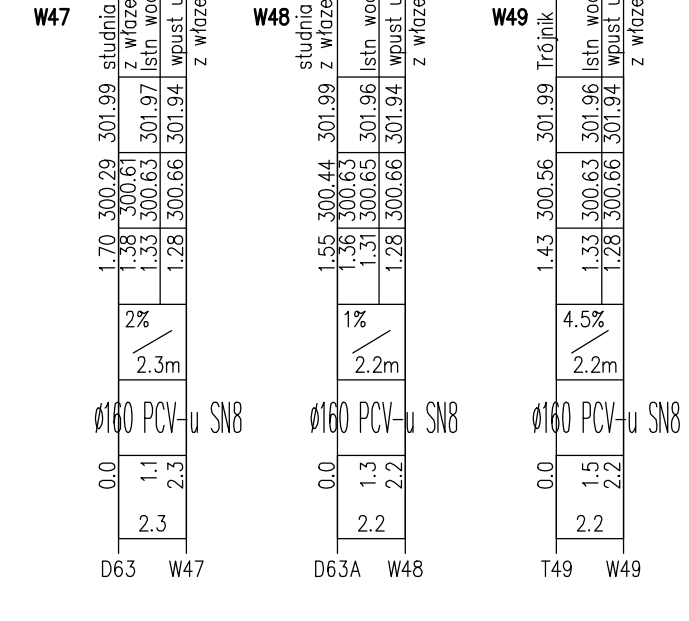


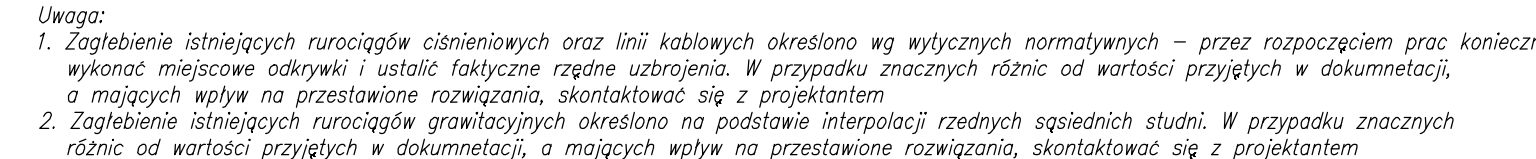

KOPOWNIE BEZ PISMEŃNI ZDOBY AUTOKRONE I ZAPORNIENIE		PRAWA AUTORSKIE ZASTRZEŻENIE	
PRACOWNIA PROJEKTOWANIA I USŁUG INWESTYCYJNYCH ALFA Spółka z o.o. Sąd Rejonowy dla M. St. Warszawy 00-220 ŁÓDŹSKA UL. ŁÓDŹSKA 7B +48 76 8252671 www.pppa.pl pracownia@pppa.pl			
OBJEKT: PRZEBUDOWA BUDYNKU HANDLOWEGO BIELSKO BIAŁA UL. WARSZAWSKA 180			
(MIE I NAZWISKO PROJEKTANTA) PROJEKTANT: mgr inż. Agnieszka Szczepaniuk uprawnienia budowlane do projektowania bez ograniczeń w specjalności instalacyjnej w zakresie sieci, instalacji i urządzeń cieplnych, wentylacyjnych, gazowych, wodociagowych i kanalizacyjnych nr 66/DOS/04		PODPIS	
mgr inż. Sylwia Domagała uprawnienia budowlane do projektowania bez ograniczeń w specjalności instalacyjnej w zakresie sieci, instalacji i urządzeń cieplnych, wentylacyjnych, gazowych, wodociagowych i kanalizacyjnych nr 08/0132/PB/16			
NAWA RYSUNKU PROFIL INSTALACJI ZEWNETRZNEJ KANALIZACJI DESZCZOWEJ CZ. 6		BRANZA SANITARNA	
ID PROJEKTU V-23	STADIUM PW	DATA 23.02.2024	SKALA 1:100/250
MAJĄCA PUNKU V-23_PW_N_PZT_PROFIL_INSTALACJI_ZEWNETRZNEJ DESZCZOWEJ CZ. 6			ID RYSUNKU 211/PZT
			WYKONANIE -