


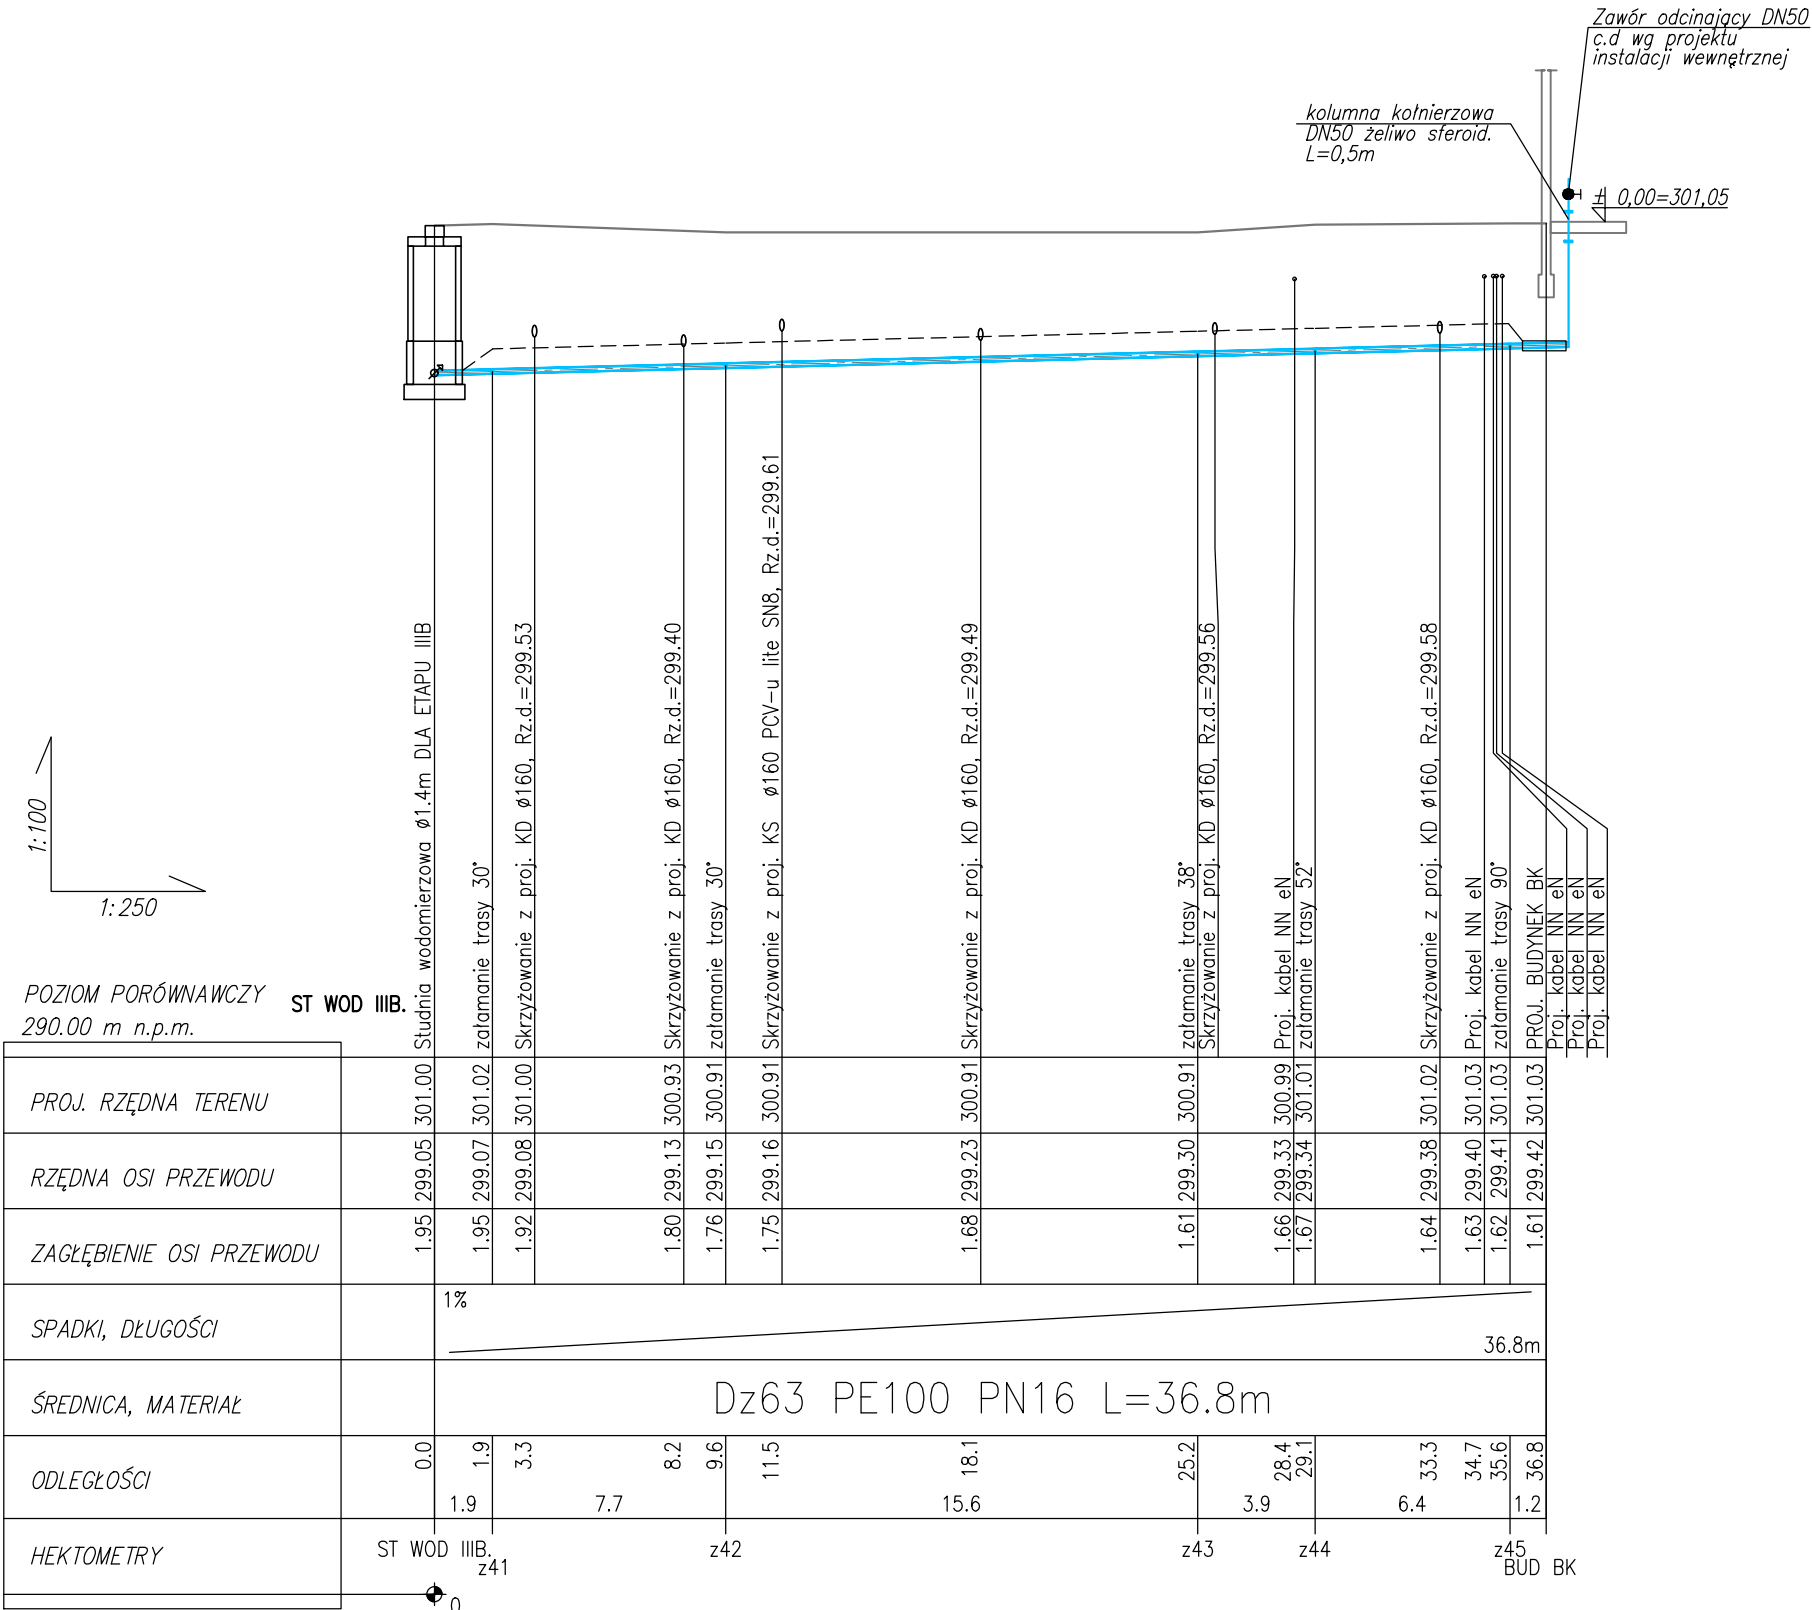

KOPIOWANIE BEZ PISEMNEJ ZGODY AUTORA Z A B R O N I O N E

PRAWA AUTORSKIE ZASTRZEŻONE

PRACOWNIA PROJEKTOWANIA I USŁUG INWESTYCYJNYCH ALFA

Spółka z o.o. Spółka komandytowa

59-220 LEGNICA, ul. ŁOKIETKA 18

+48 76 8525671 www.ppalfa.pl pracownia@ppalfa.pl



P R A C O W N I A

OBIEKT: PRZEBUDOWA BUDYNKU HANDLOWEGO

BIELSKO BIAŁA

UL. WARSZAWSKA 180

IMIĘ I NAZWISKO PROJEKTANTA

PROJEKTANT:

mgr inż. Agnieszka Szczepaniuk

uprawnienia budowlane do projektowania bez ograniczeń w specjalności instalacyjnej w zakresie sieci, instalacji i urządzeń cieplnych, wentylacyjnych, gazowych, wodociągowych i kanalizacyjnych nr 65/DOŚ/04

SPRAWDZAJĄCY:

mgr inż. Sylwia Domagała

uprawnienia budowlane do projektowania bez ograniczeń w specjalności instalacyjnej w zakresie sieci, instalacji i urządzeń cieplnych, wentylacyjnych, gazowych, wodociągowych i kanalizacyjnych nr DOŚ/0132/PBS/16

PODPIS

NAZWA RYSUNKU

BRANŻA

PROFIL INSTALACJI ZEWNĘTRZNEJ WODY - CZ. 2

SANITARNA

ID PROJEKTU	STADIUM	DATA	SKALA	NR RYS
V-23	PW	15.12.23	1:100/250	213/PZT
NAZWA PLIKU				ID REWIZJI
V-23_PW_N_P_PROFIL INSTALACJI ZEWNĘTRZNEJ WODY_REWA-213_PZT				-