


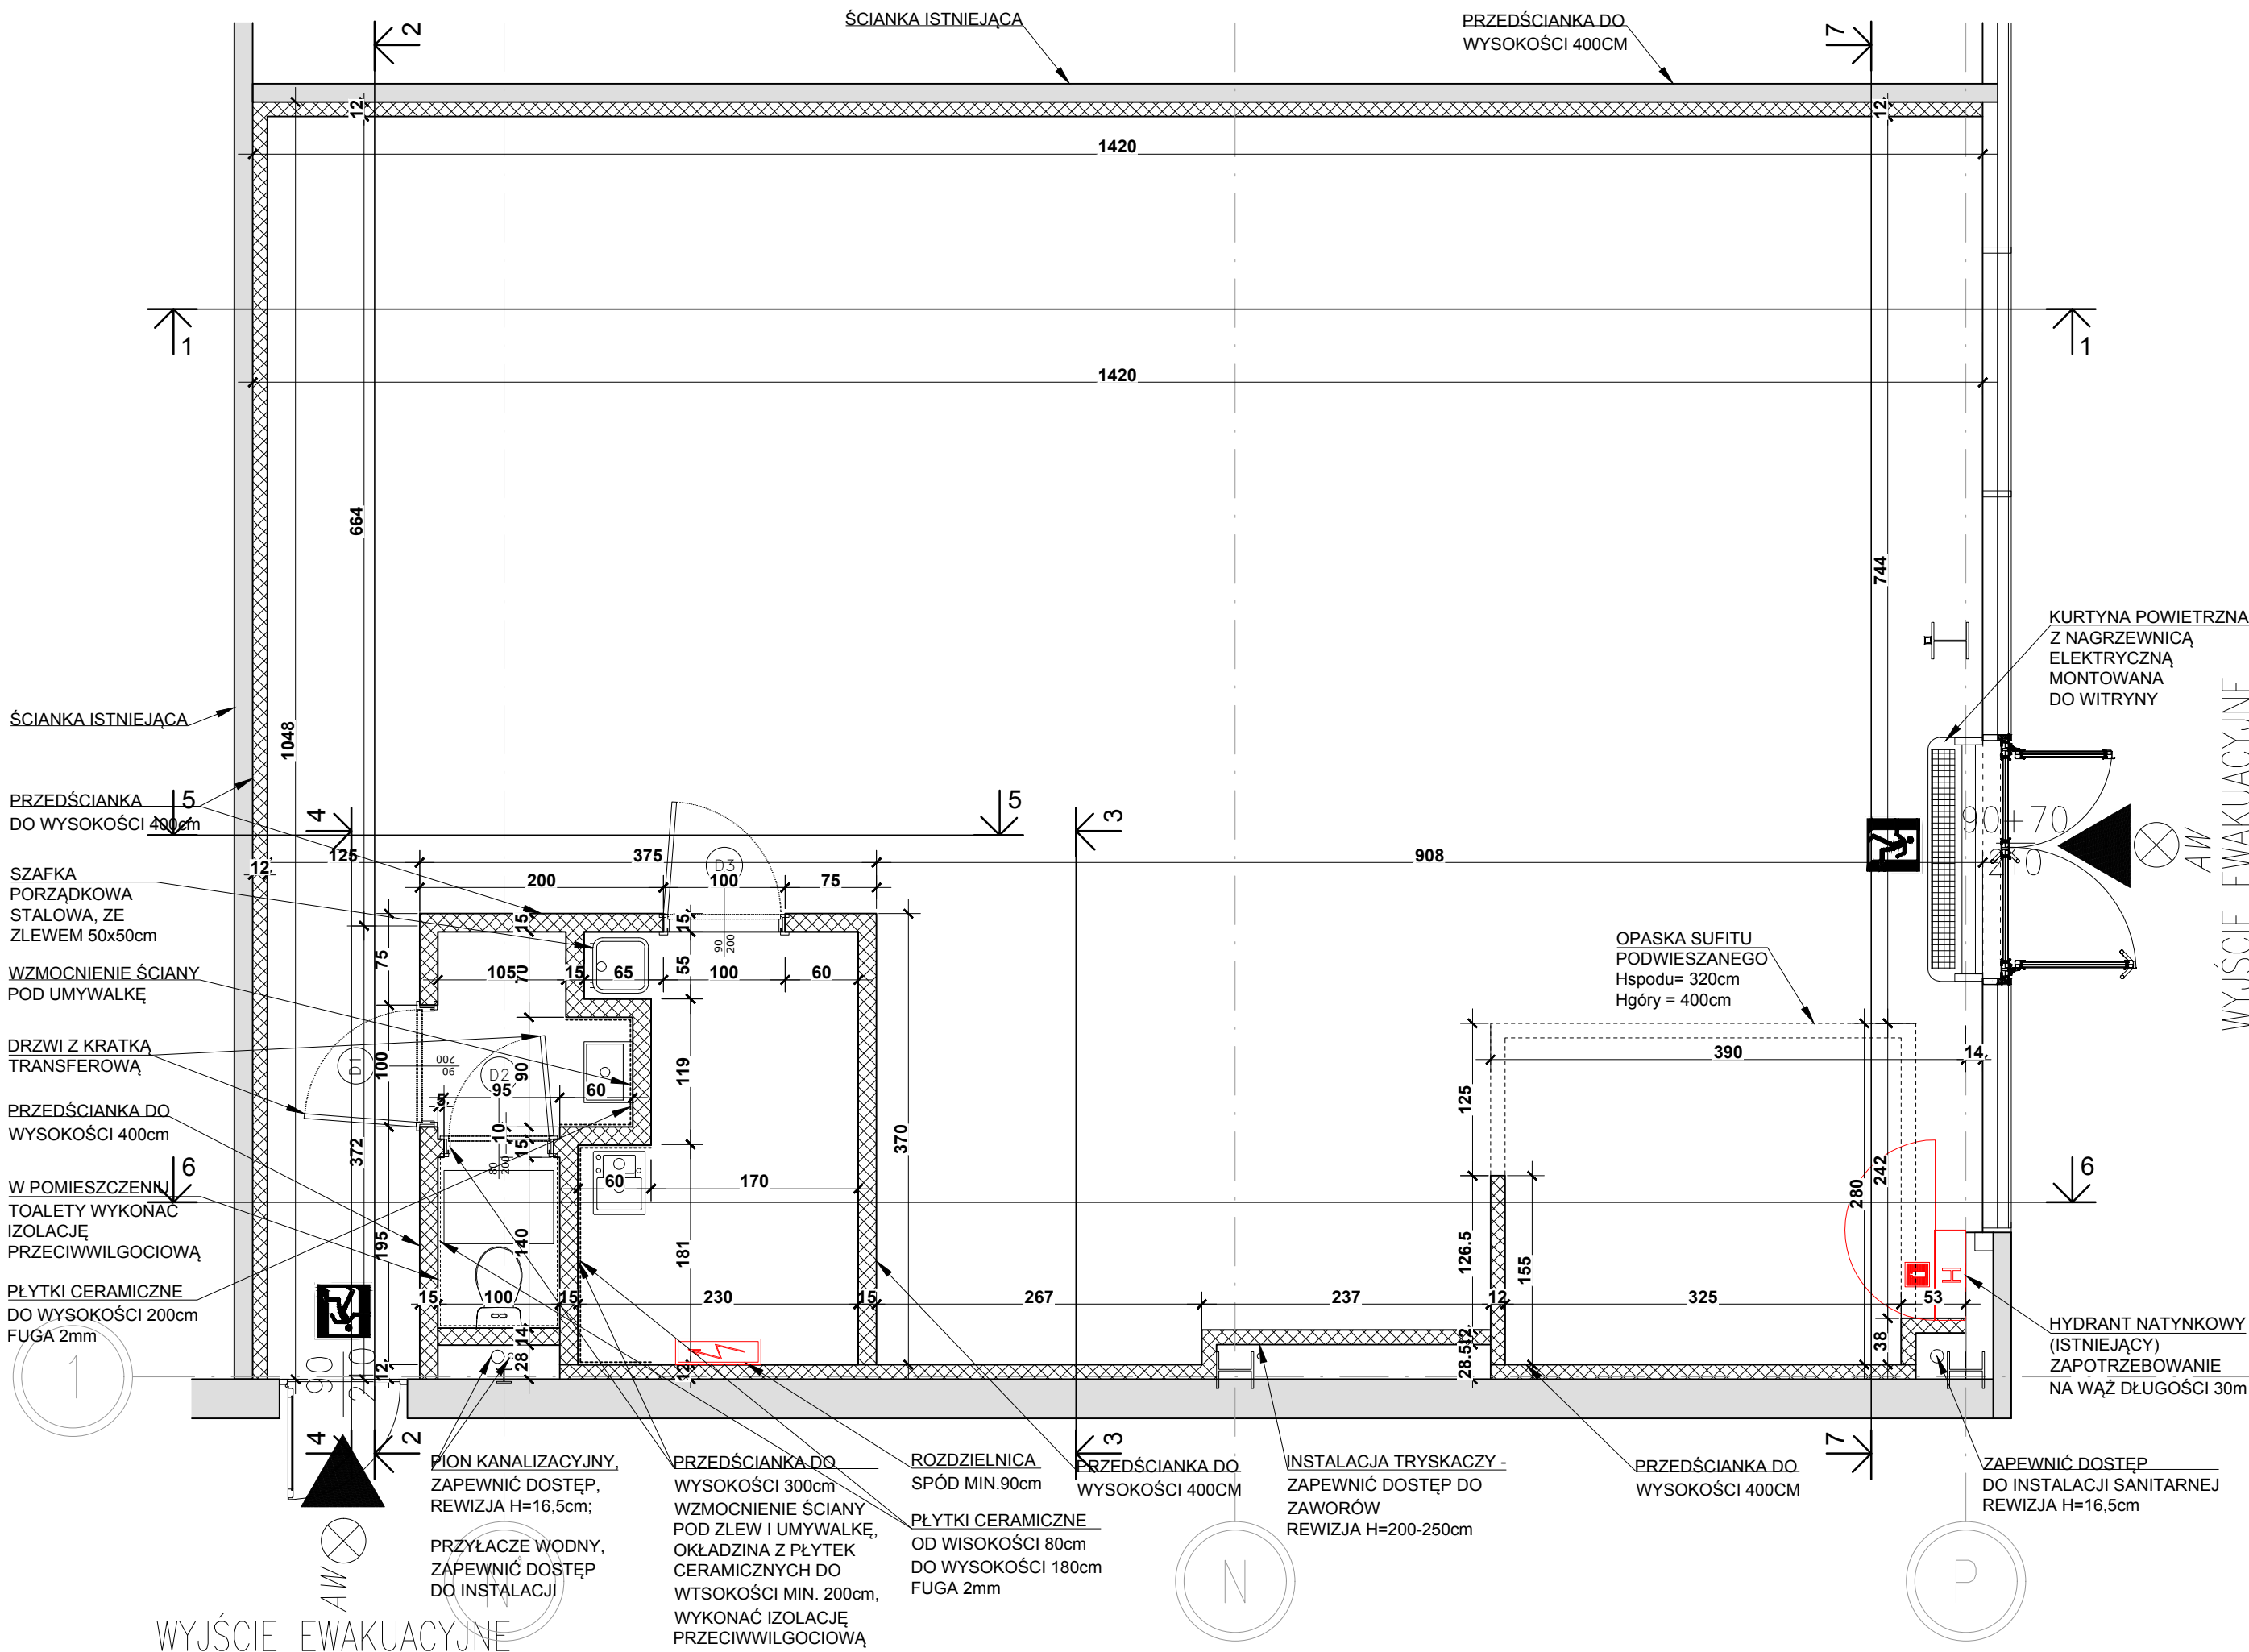

ŚCIANKA ISTNIEJĄCA

PRZEDŚCIANKA DO WYSOKOŚCI 400cm

SZAFKA PORZĄDKOWA STALOWA, ZE ZLEWEM 50x50cm

WZMOCNIENIE ŚCIANY POD UMYWALKĘ

DRZWI Z KRATKĄ TRANSFEROWĄ

PRZEDŚCIANKA DO WYSOKOŚCI 400cm

W POMIESZCZENIU TOALETY WYKONAĆ IZOLACJĘ PRZECIWWILGOCIOWĄ

PŁYTKI CERAMICZNE DO WYSOKOŚCI 200cm FUGA 2mm

PION KANALIZACYJNY, ZAPEWNIĆ DOSTĘP, REWIZJA H=16,5cm;

PRZYLĄCZE WODNY, ZAPEWNIĆ DOSTĘP DO INSTALACJI

PRZEDŚCIANKA DO WYSOKOŚCI 300cm WZMOCNIENIE ŚCIANY POD ZLEW I UMYWALKĘ, OKŁADZINA Z PŁYTEK CERAMICZNYCH DO WYSOKOŚCI MIN. 200cm, WYKONAĆ IZOLACJĘ PRZECIWWILGOCIOWĄ

ROZDZIELNICA SPÓD MIN. 90cm

PŁYTKI CERAMICZNE OD WYSOKOŚCI 80cm DO WYSOKOŚCI 180cm FUGA 2mm

PRZEDŚCIANKA DO WYSOKOŚCI 400cm


INSTALACJA TRYSKACZY - ZAPEWNIĆ DOSTĘP DO ZAWORÓW REWIZJA H=200-250cm

PRZEDŚCIANKA DO WYSOKOŚCI 400cm

HYDRANT NATYNKOWY (ISTNIEJĄCY) ZAPOTRZEBOWANIE NA WĄŻ DŁUGOŚCI 30m

ZAPEWNIĆ DOSTĘP DO INSTALACJI SANITARNEJ REWIZJA H=16,5cm

OZNACZENIA - ELEMENTY BUDOWLANE

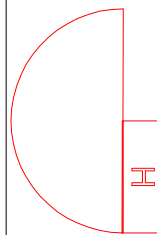


LOKALIZACJA ISTNIEJĄCEGO HYDRANTU



GAŚNICA PROSZKOWA



GŁÓWNA ROZDZIELNIA ELEKTRYCZNA

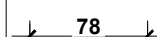

WYMIARY ŚCIAN DO NIEWYKONCZONEJ PŁYTY

ZALECENIA DLA WYKONAWCÓW:

1. PROFILE KONSTRUKCYJNE ŚCIENNE MUSZĄ BYĆ WYKONANE Z BLACHY O GRUBOŚCI CO NAJMNIEJ 0,5 MM (TYLKO FIRMY KNAUF, NIDA GIPS (LAFARGE), METPOL, RIGIPS - INNYCH FIRM NIE WOLNO STOSOWAĆ)
2. PROFILE KONSTRUKCYJNE SUFITOWE CD60 MUSZĄ BYĆ WYKONANE Z BLACHY O GRUBOŚCI CO NAJMNIEJ 0,6 MM (TYLKO FIRMY KNAUF, NIDA GIPS (LAFARGE), METPOL, RIGIPS - INNYCH FIRM NIE WOLNO STOSOWAĆ)
3. ŚCIANY OSŁONOWE (PRZEDŚCIANKI) MAJĄ BYĆ WYKONANE Z PROFILI KONSTRUKCYJNYCH CW100 MM GRUBOŚĆ BLACHY 0,5 MM
4. ŚCIANY WOLNOSTOJĄCE MUSZĄ BYĆ WYKONANE Z PROFILI CW100 MM GRUBOŚĆ BLACHY 0,5 (W PRZYPADKU MOCOWANIA ŚCIANY RÓWNIEŻ DO STROPU NA ZASTRZAŁ)
5. ŚCIANY WOLNOSTOJĄCE MUSZĄ BYĆ WYKONANE Z PROFILI CW100 MM GRUBOŚĆ BLACHY 0,5 (BEZ MOCOWANIA ŚCIANY RÓWNIEŻ DO STROPU NA ZASTRZAŁ)
6. KONSTRUKCJA DO SUFITÓW PODWIESZANYCH Z PŁYT KARTONOWO-GIPSOWYCH MUSI BYĆ WYKONANA TYLKO I WYŁĄCZNIE NA NONIUSZACH (TYLKO FIRMY KNAUF, NIDA GIPS (LAFARGE), METPOL, RIGIPS - INNYCH FIRM NIE WOLNO STOSOWAĆ)
7. ROZSTAW NONIUSZY DO MOCOWANIA KONSTRUKCJI POD SUFIT G-K NIE MOŻE BYĆ WIEKSZY NIŻ 90 X 90 CM
8. KLEJ POSADZKOWY MUSI BYĆ ZASTOSOWANY TYLKO I WYŁĄCZNIE PÓLELASTYCZNY LUB ELASTYCZNY (TYLKO RENOMOWANE FIRMY JAK OPTIROC, MAPEI, SOPRO)
9. PŁYTY GIPSOWO - KARTONOWE MAJĄ BYĆ RENOMOWANYCH FIRM JAK (NIDA GIPS (LAFARGE), RIGIPS)
10. OTWORY POD DRZWI NALEŻY DOSTOSOWAĆ POD WYMAGANIA KONKRETNEGO PRODUCENTA
11. ZAPEWNIĆ DOSTĘP DO INSTALACJI SANITARNEJ, WODNEJ ITP.

GŁÓWNY INWESTOR / GENERAL INVESTOR

REDKOM PARK BIELSKO Sp. z o.o.
ul. Słoneczna 116A
05-500 Stara Iwiczna
NIP 123152802

NAZWA PROJEKTU I ADRES / PROJECT NAME & ADDRESS

ADAPTACJA LOKALU 0.01 W BUDYNKU HANDLOWYM
ul. Warszawska 180
43-300 Bielsko-Biała

FIRMA PROJEKTOWA / DESIGN STUDIO

squatarchitekci

squat architekci maciej olejniczak
ul.Ogrodowa 33/26, 98-220 Zduńska Wola
www.squatarchitekci.pl
maciek@squatarchitekci.pl 880 537 245

ZESPÓŁ PROJEKTOWY / PROJECT TEAM

mgr inż. arch. Dariusz Sokółowski
upr. bud. nr 14/LOOKK/2012
mgr inż. arch. Maciej Olejniczak

BRANŻA / BRANCH

ARCHITECTURE

TYTUŁ RYSUNKU / DRAWING NAME

RZUT BUDOWLANY

SKALA / SCALE

1:50

DATA / DATE

10.2024

REWIZJA / REVISION

-

NR RYSUNKU / DRAWING No.

FD_010