


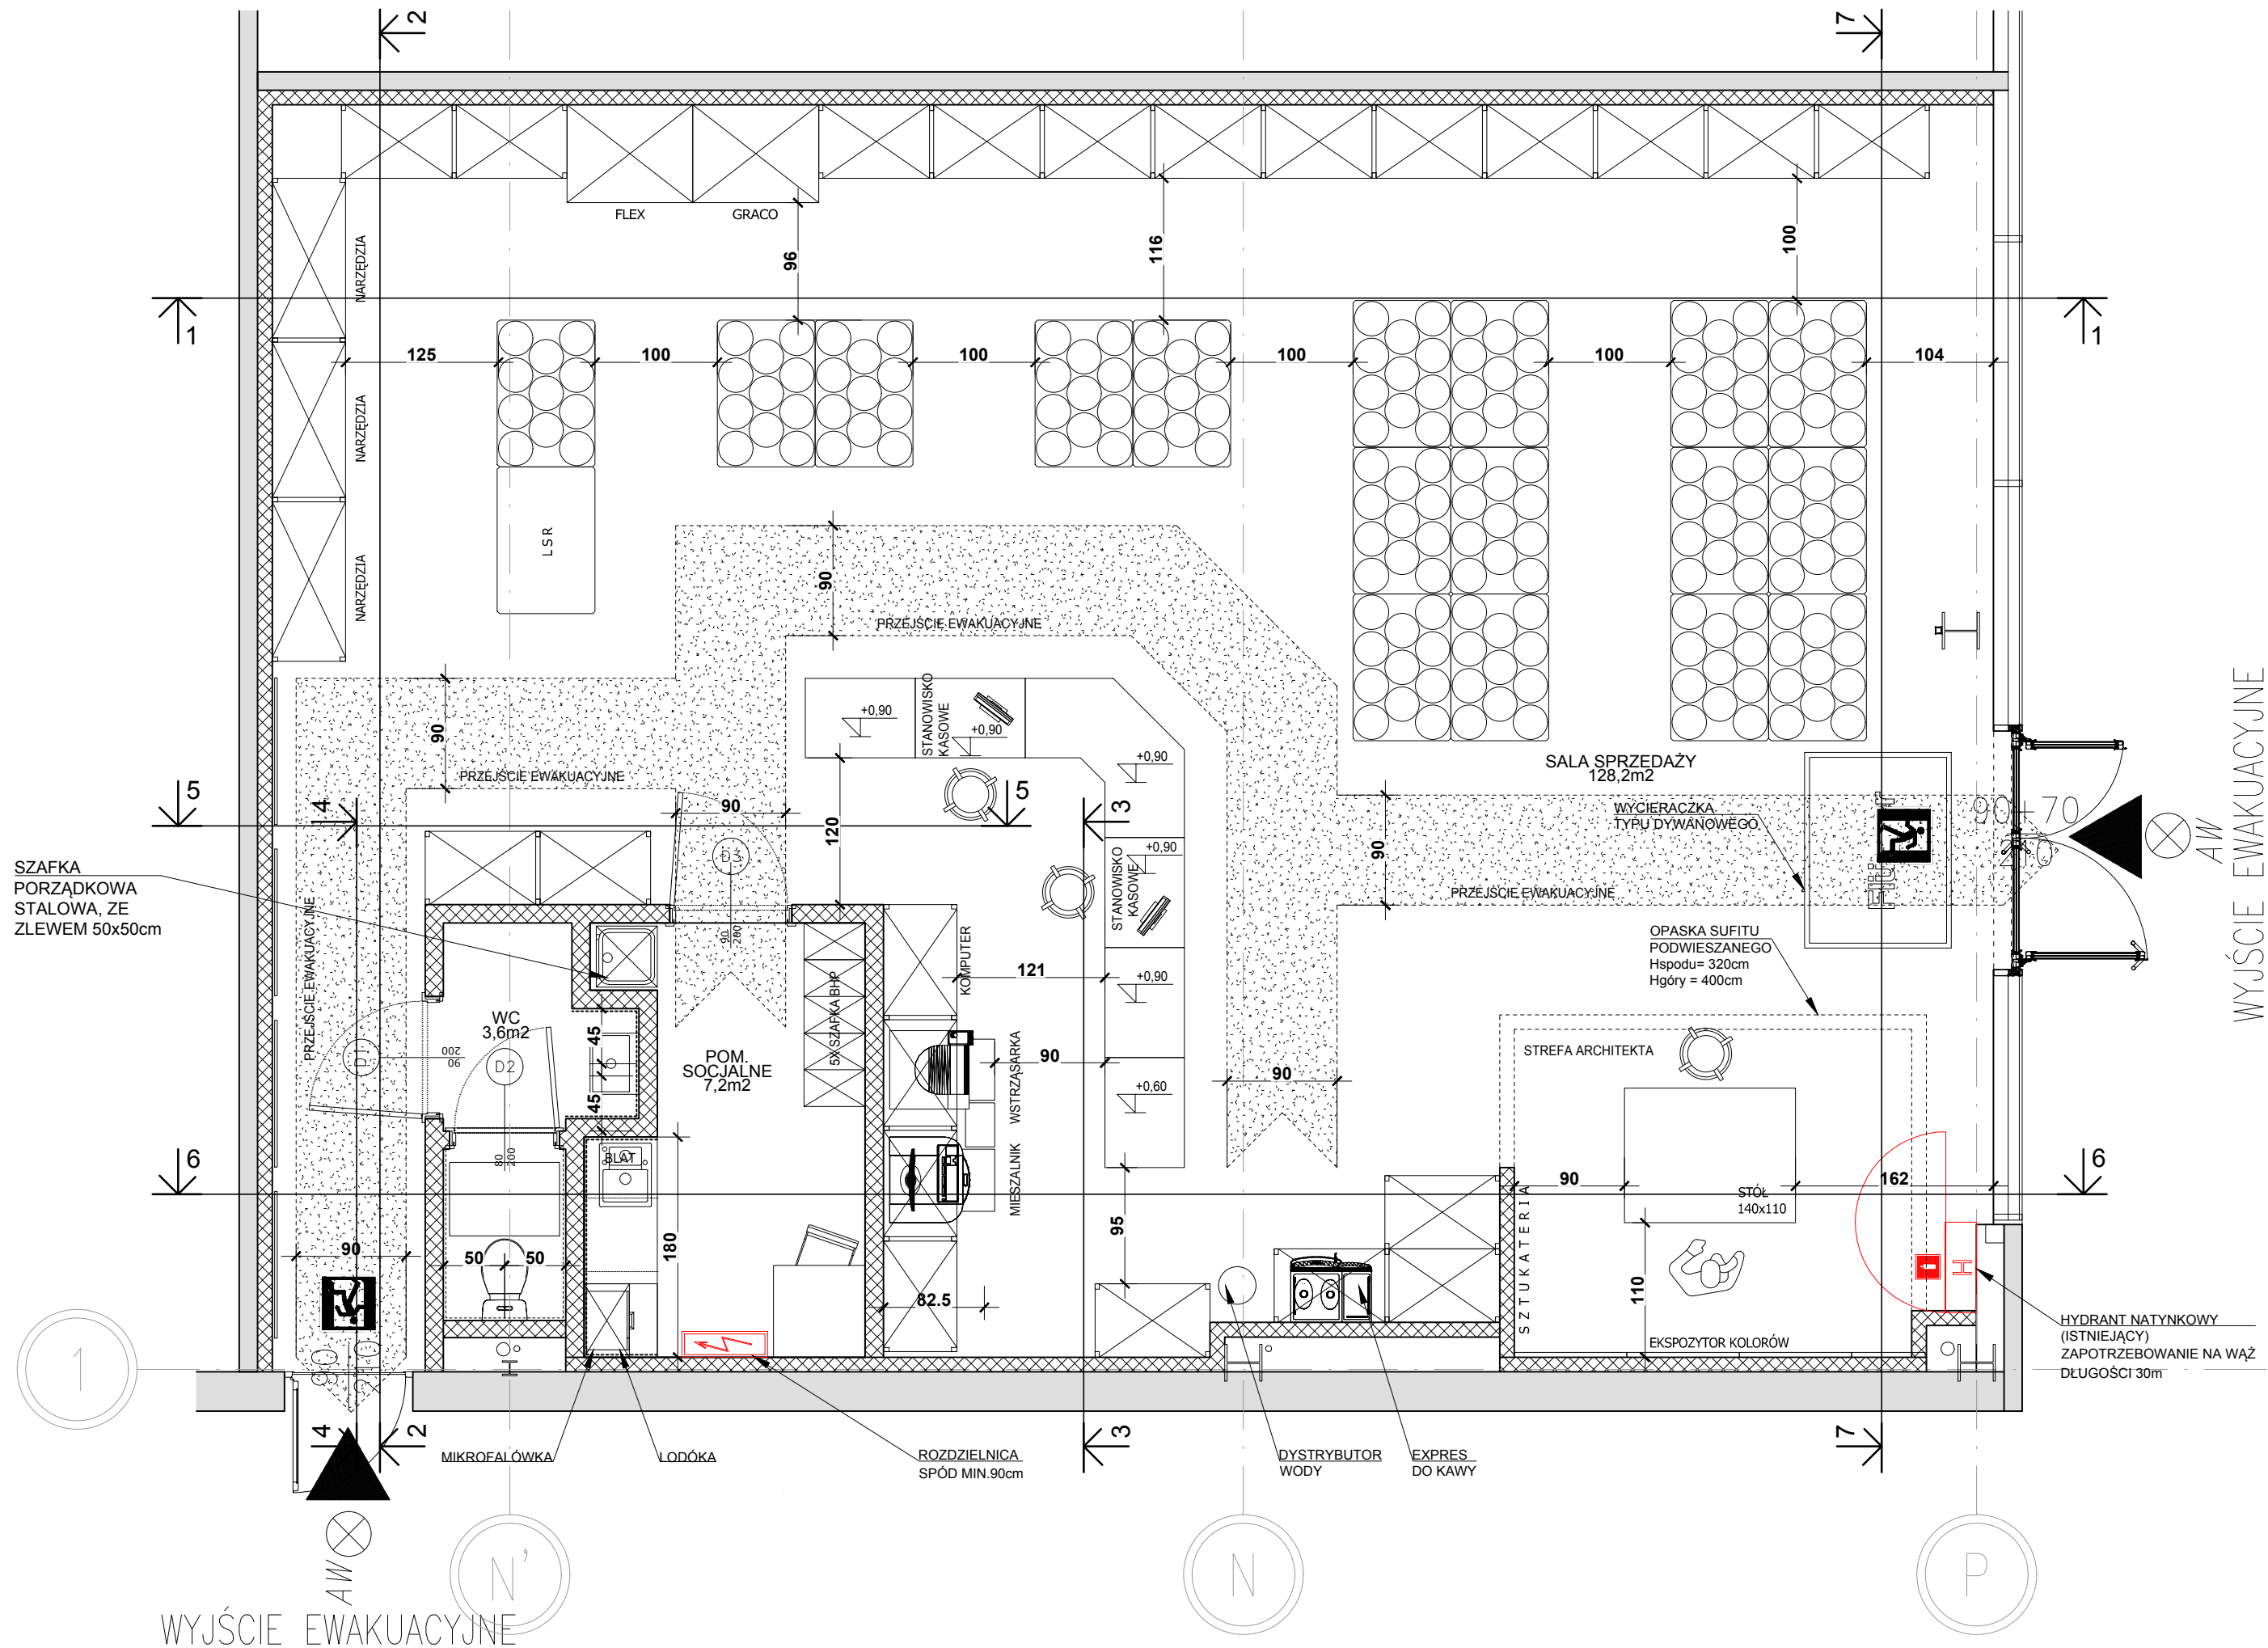

SZAFKA
PORZĄDKOWA
STAŁOWA, ZE
ZLEWEM 50x50cm

SALA SPRZEDAŻY
128,2m²

WYCIERACZKA
TYPU DYWANOWEGO

OPASKA SUFITU
PODWIESZANEGO
Hspodu= 320cm
Hgóry = 400cm

STREFA ARCHITEKTA

STÓŁ
140x110

EKSPOZYTOR KOLORÓW

HYDRANT NATYNKOWY
(ISTNIEJĄCY)
ZAPOTRZEBOWANIE NA WĄŻ
DŁUGOŚCI 30m

GŁÓWNY INWESTOR / GENERAL INVESTOR REDKOM PARK BIELSKO Sp. z o.o. ul. Słoneczna 116A 05-500 Stara Iwiczna NIP 123152802			
NAZWA PROJEKTU I ADRES/ PROJECT NAME & ADDRESS ADAPTACJA LOKALU 0.01 W BUDYNKU HANDLOWYM ul. Warszawska 180 43-300 Bielsko-Biała			
FIRMA PROJEKTOWA / DESIGN STUDIO squat architekci squat architekci maciej olejniczak ul.Ogrodowa 33/26, 98-220 Zduńska Wola www.squatarchitekci.pl maciek@squatarchitekci.pl880 537 245			
ZESPÓŁ PROJEKTOWY / PROJECT TEAM mgr inż. arch. Dariusz Sokółowski upr. bud. nr 14/LOOKK/2012 mgr inż. arch. Maciej Olejniczak		SPRAWDZAJĄCY:	
BRANŻA / BRANCH ARCHITECTURE		ETAP / STAGE PROJEKT TECHNICZNY	
TYTUŁ RYSUNKU / DRAWING NAME RZUT ARANŻACJI			
SKALA / SCALE 1:50	DATA / DATE 10.2024	REWIZJA / REVISION -	NR RYSUNKU / DRAWING No. FD_020