


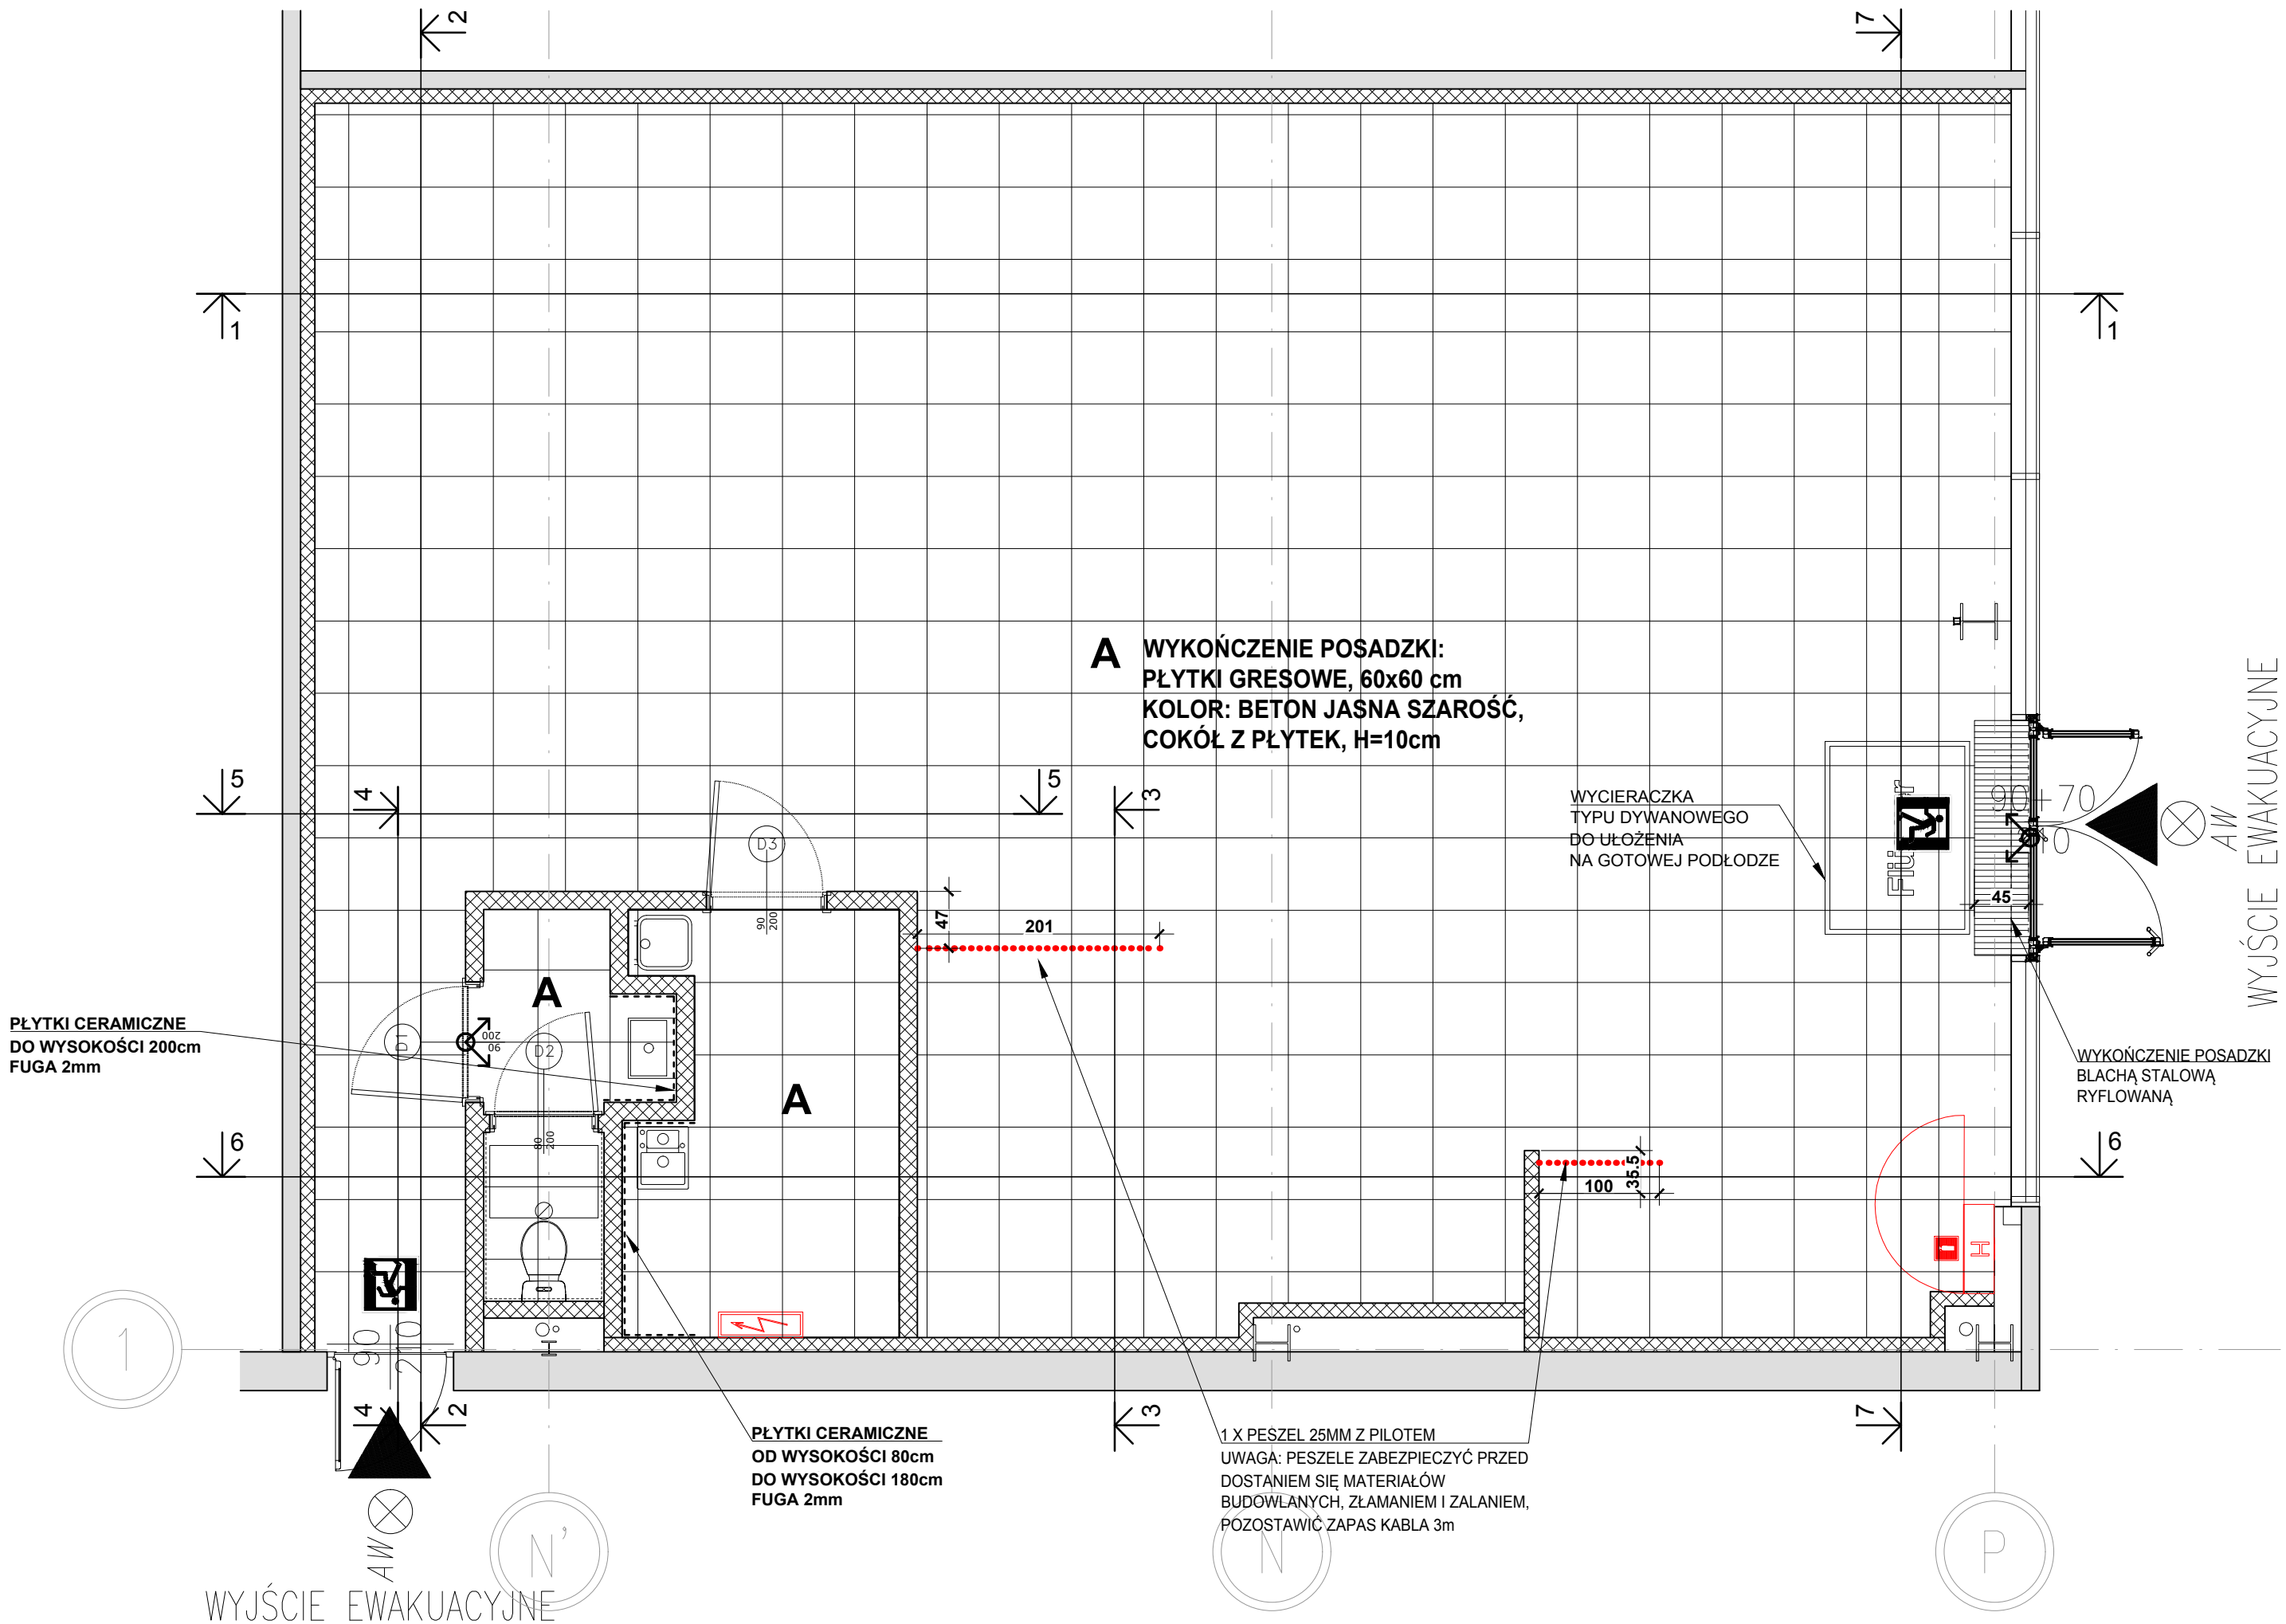

GŁÓWNY INWESTOR / GENERAL INVESTOR REDKOM PARK BIELSKO Sp. z o.o. ul. Słoneczna 116A 05-500 Stara Iwiczna NIP 123152802			
NAZWA PROJEKTU I ADRES/ PROJECT NAME & ADDRESS ADAPTACJA LOKALU 0.01 W BUDYNKU HANDLOWYM ul. Warszawska 180 43-300 Bielsko-Biała			
FIRMA PROJEKTOWA/ DESIGN STUDIO squat architekci squat architekci maciej olejniczak ul.Ogrodowa 33/26, 98-220 Zduńska Wola www.squatarchitekci.pl maciek@squatarchitekci.pl 880 537 245			
ZESPÓŁ PROJEKTOWY / PROJECT TEAM mgr inż. arch. Dariusz Sokolowski upr. bud. nr 14/LOOKK/2012 mgr inż. arch. Maciej Olejniczak		SPRAWDZAJĄCY:	
BRANŻA / BRANCH ARCHITECTURE		ETAP / STAGE PROJEKT TECHNICZNY	
TYTUŁ RYSUNKU / DRAWING NAME RZUT POSADZEK			
SKALA / SCALE 1:50	DATA / DATE 10.2024	REWIZJA / REVISION -	NR RYSUNKU / DRAWING No. FD_030