


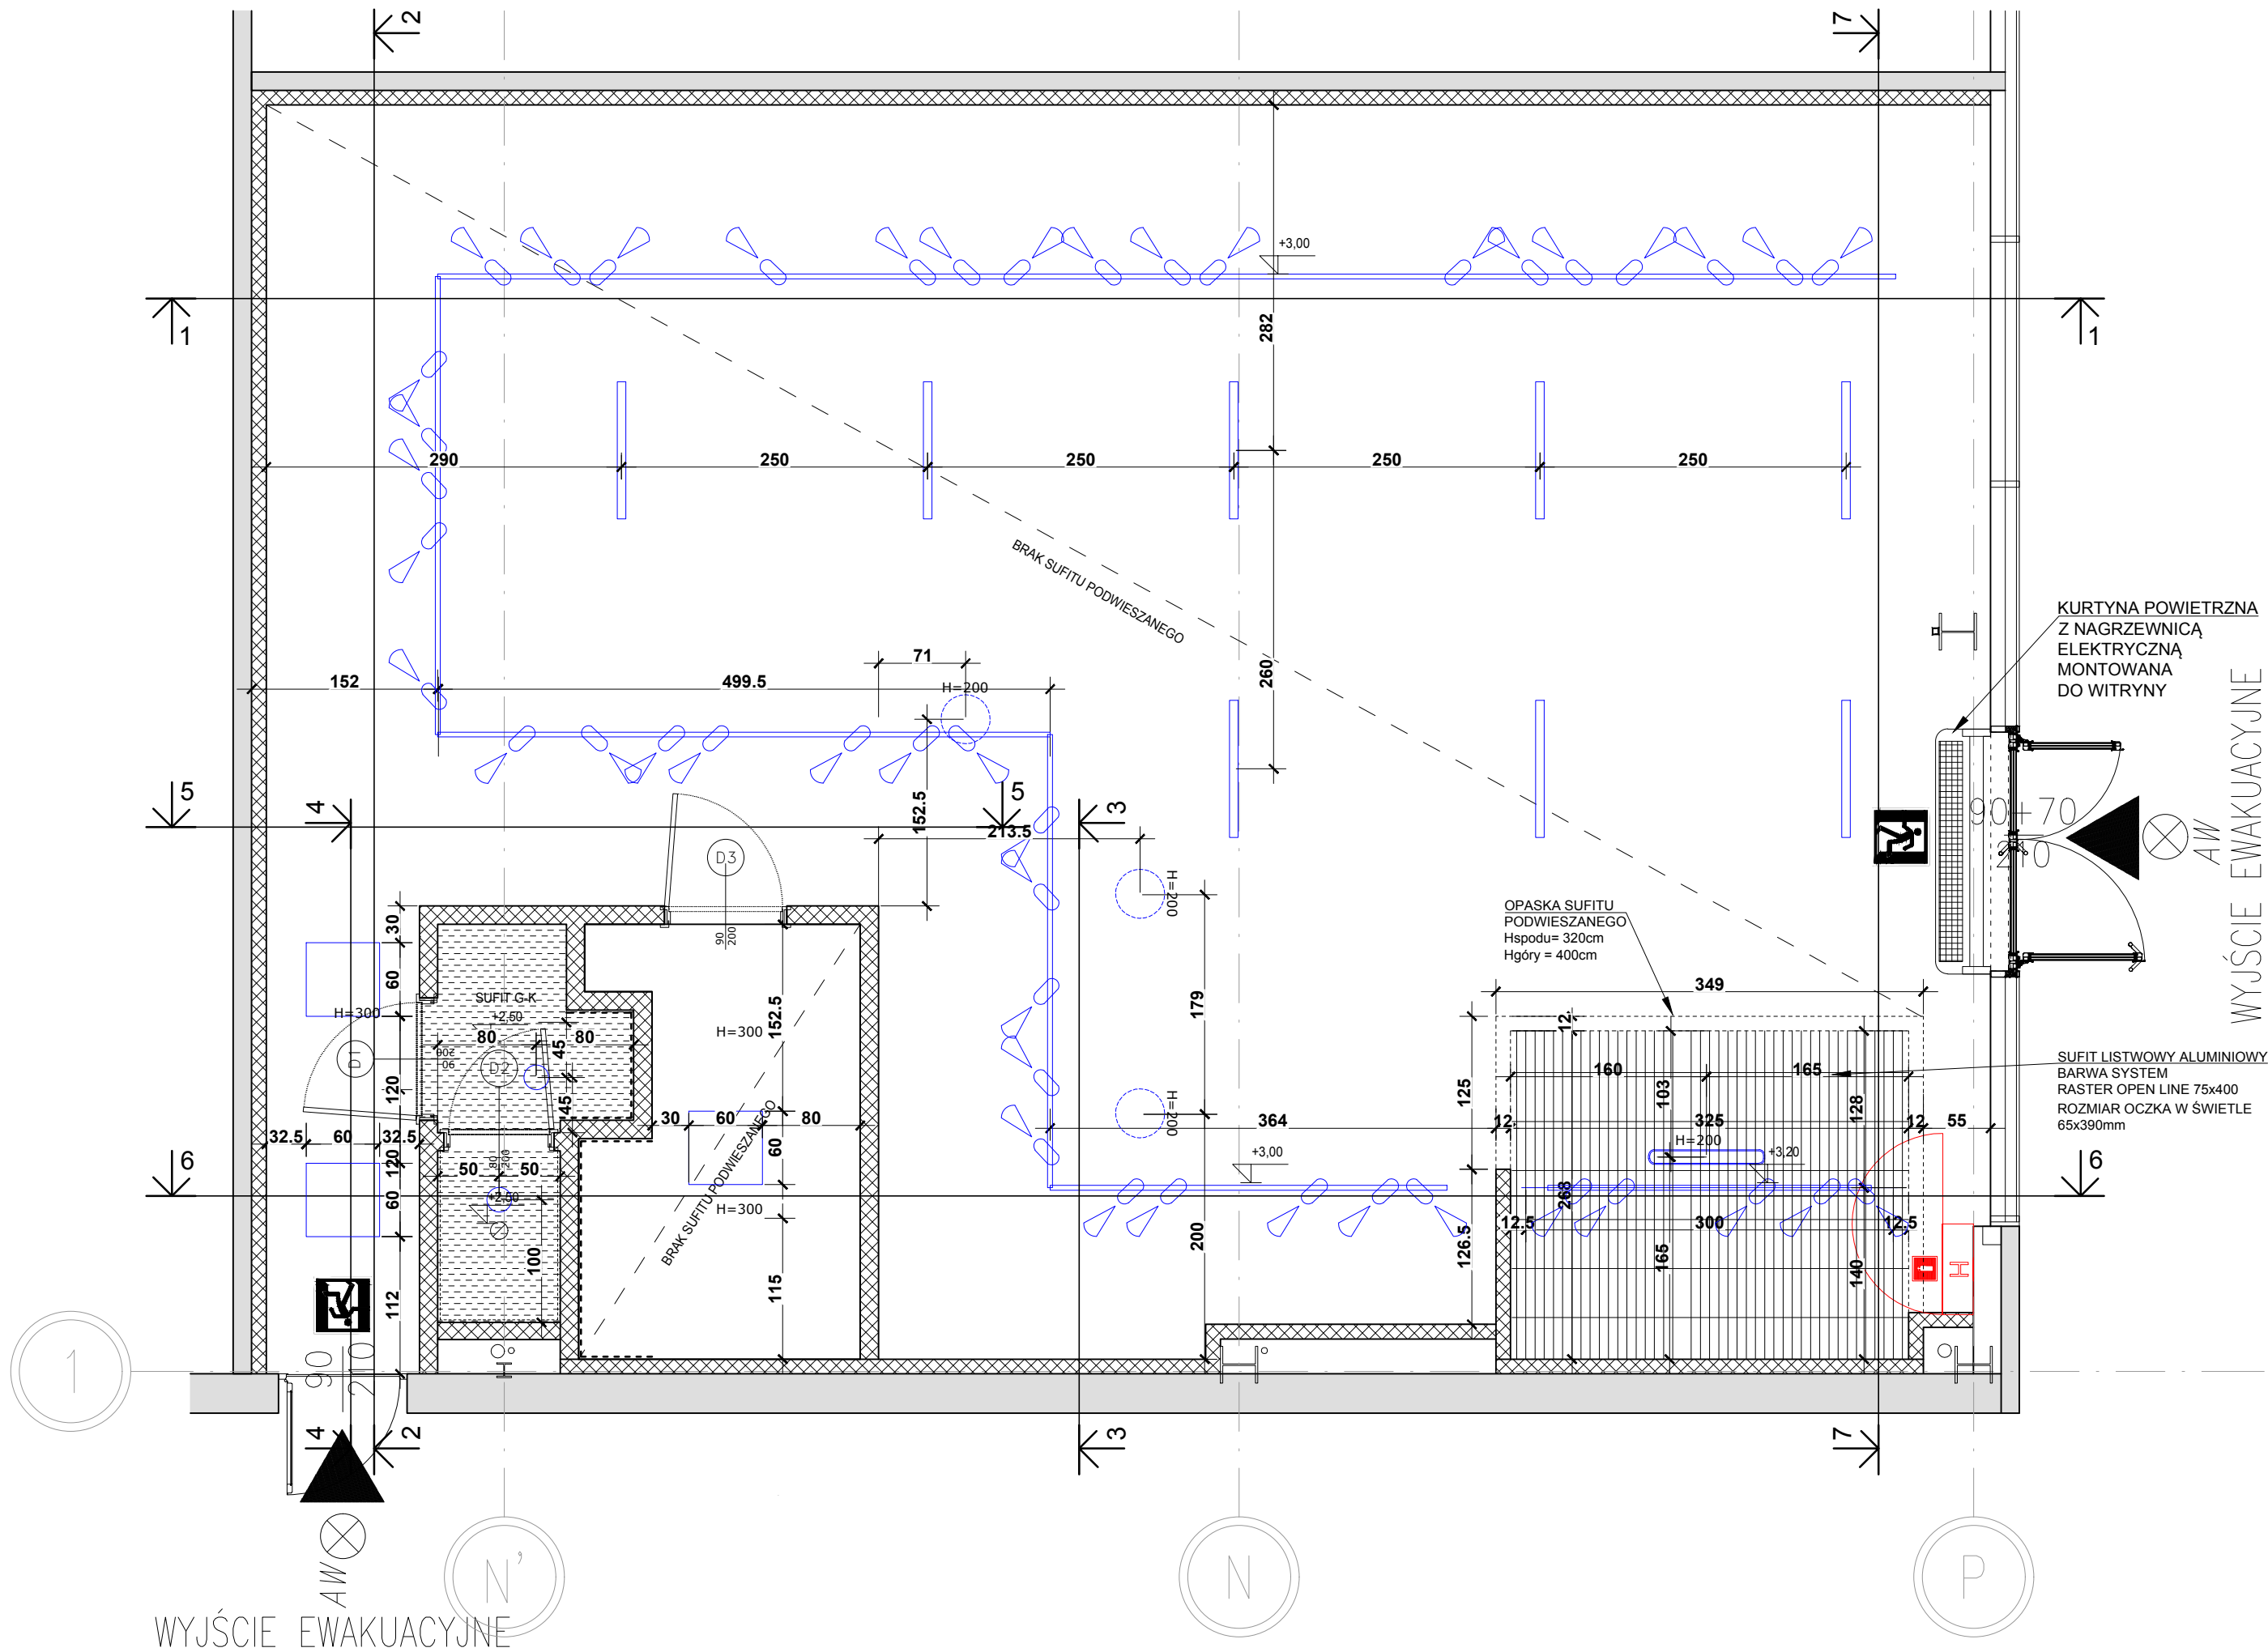

GLÓWNY INWESTOR / GENERAL INVESTOR
REDKOM PARK BIELSKO Sp. z o.o.
ul. Słoneczna 116A
05-500 Stara Iwiczna
NIP 123152802

NAZWA PROJEKTU I ADRES / PROJECT NAME & ADDRESS
ADAPTACJA LOKALU 0.01 W BUDYNKU HANDLOWYM
ul. Warszawska 180
43-300 Bielsko-Biała

FIRMA PROJEKTOWA / DESIGN STUDIO
squatarchitekci
squat architektki maciej olejniczak
ul.Ogrodowa 33/26, 98-220 Zduńska Wola
www.squatarchitekci.pl
maciek@squatarchitekci.pl 880 537 245

ZESPÓŁ PROJEKTOWY / PROJECT TEAM mgr inż. arch. Dariusz Sokolowski upr. bud. nr 14/LOOKK/2012 mgr inż. arch. Maciej Olejniczak	SPRAWDZAJĄCY:
BRANŻA / BRANCH ARCHITECTURE	ETAP / STAGE PROJEKT TECHNICZNY

TYTUŁ RYSUNKU / DRAWING NAME
RZUT OŚWIETLENIA

SKALA / SCALE 1:50	DATA / DATE 10.2024	REWIZJA / REVISION -	NR RYSUNKU / DRAWING No. FD_041
-----------------------	------------------------	-------------------------	---