


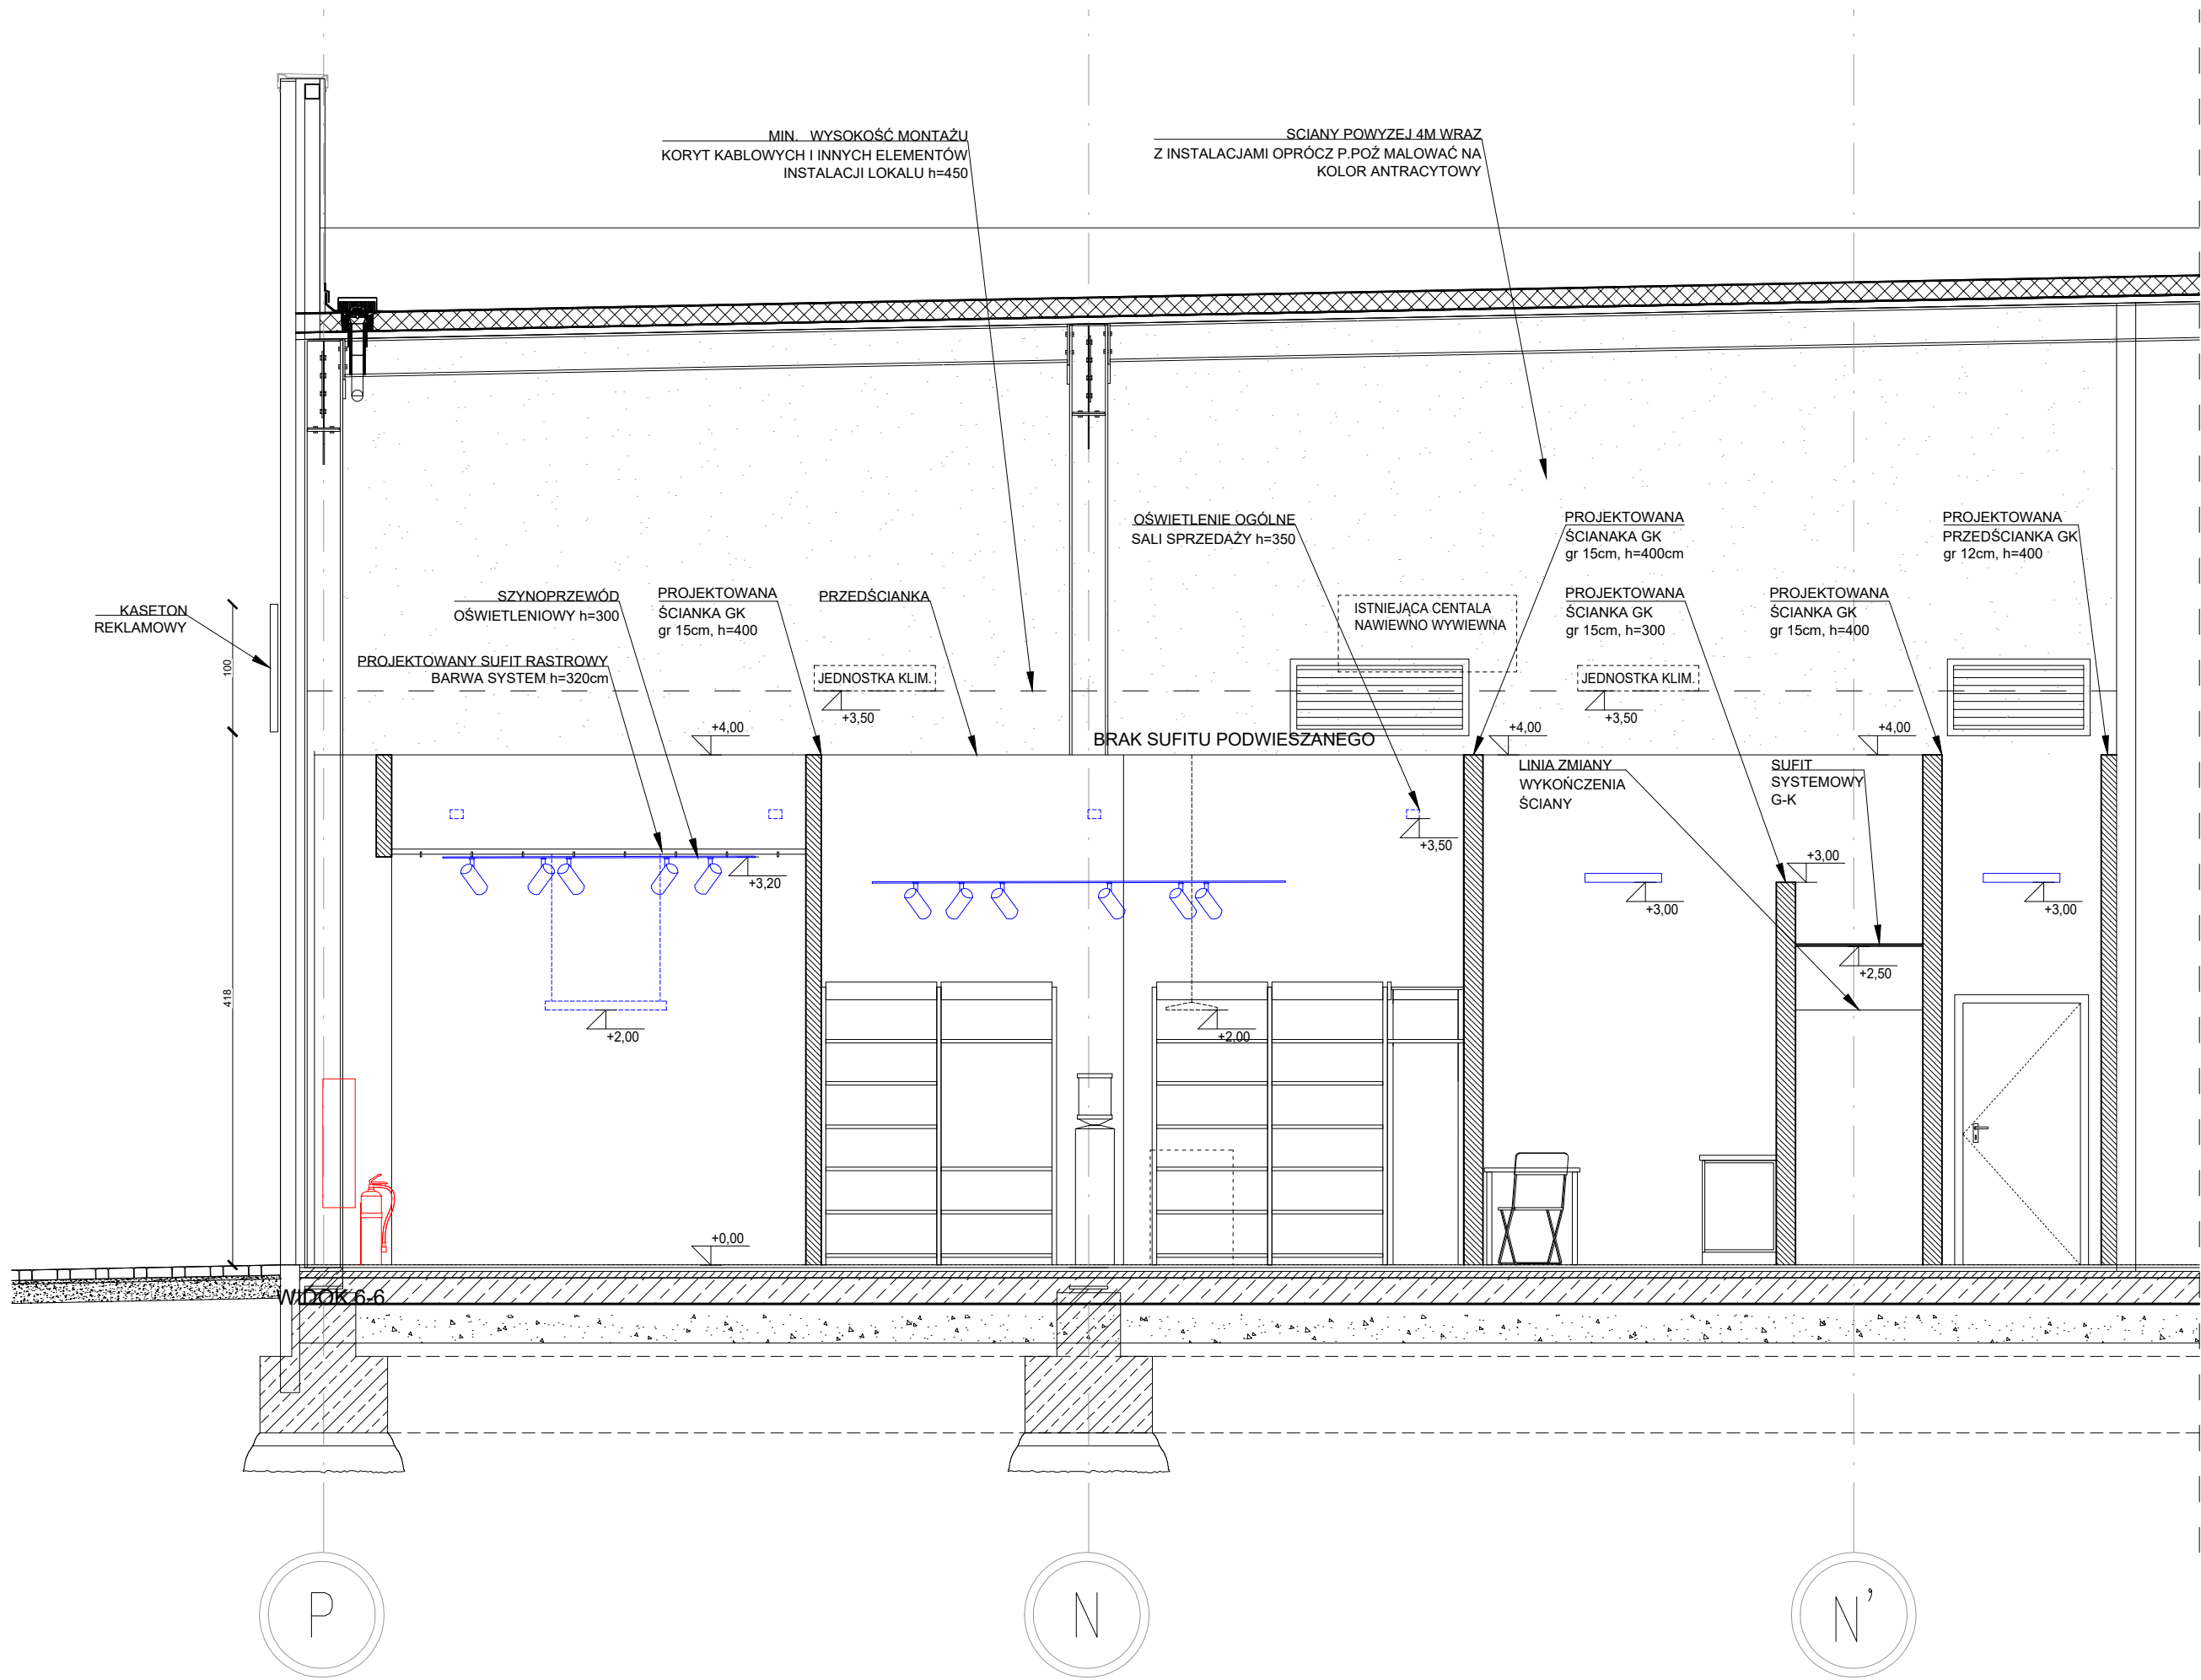

GLÓWNY INWESTOR / GENERAL INVESTOR

REDKOM PARK BIELSKO Sp. z o.o.
ul. Słoneczna 116A
05-500 Stara Iwiczna
NIP 123152802

NAZWA PROJEKTU I ADRES / PROJECT NAME & ADDRESS

ADAPTACJA LOKALU 0.01 W BUDYNKU HANDLOWYM
ul. Warszawska 180
43-300 Bielsko-Biała

FIRMA PROJEKTOWA / DESIGN STUDIO

squat architekci

squat architekci maciej olejniczak
ul.Ogrodowa 33/26, 98-220 Zduńska Wola
www.squatarchitekci.pl
maciek@squatarchitekci.pl 880 537 245

ZESPÓŁ PROJEKTOWY / PROJECT TEAM

mgr inż. arch. Dariusz Sokolowski
upr. bud. nr 14/LOOKK/2012
mgr inż. arch. Maciej Olejniczak

SPRAWDZAJĄCY:

BRANŻA / BRANCH

ARCHITECTURE

ETAP / STAGE

PROJEKT TECHNICZNY

TYTUŁ RYSUNKU / DRAWING NAME

PRZEMÓW

SKALA

/ SCALE

1:50

DATA

/ DATE

10.2024

REWIZJA

/ REVISION

-

NR RYSUNKU

/ DRAWING No.

FD_050