


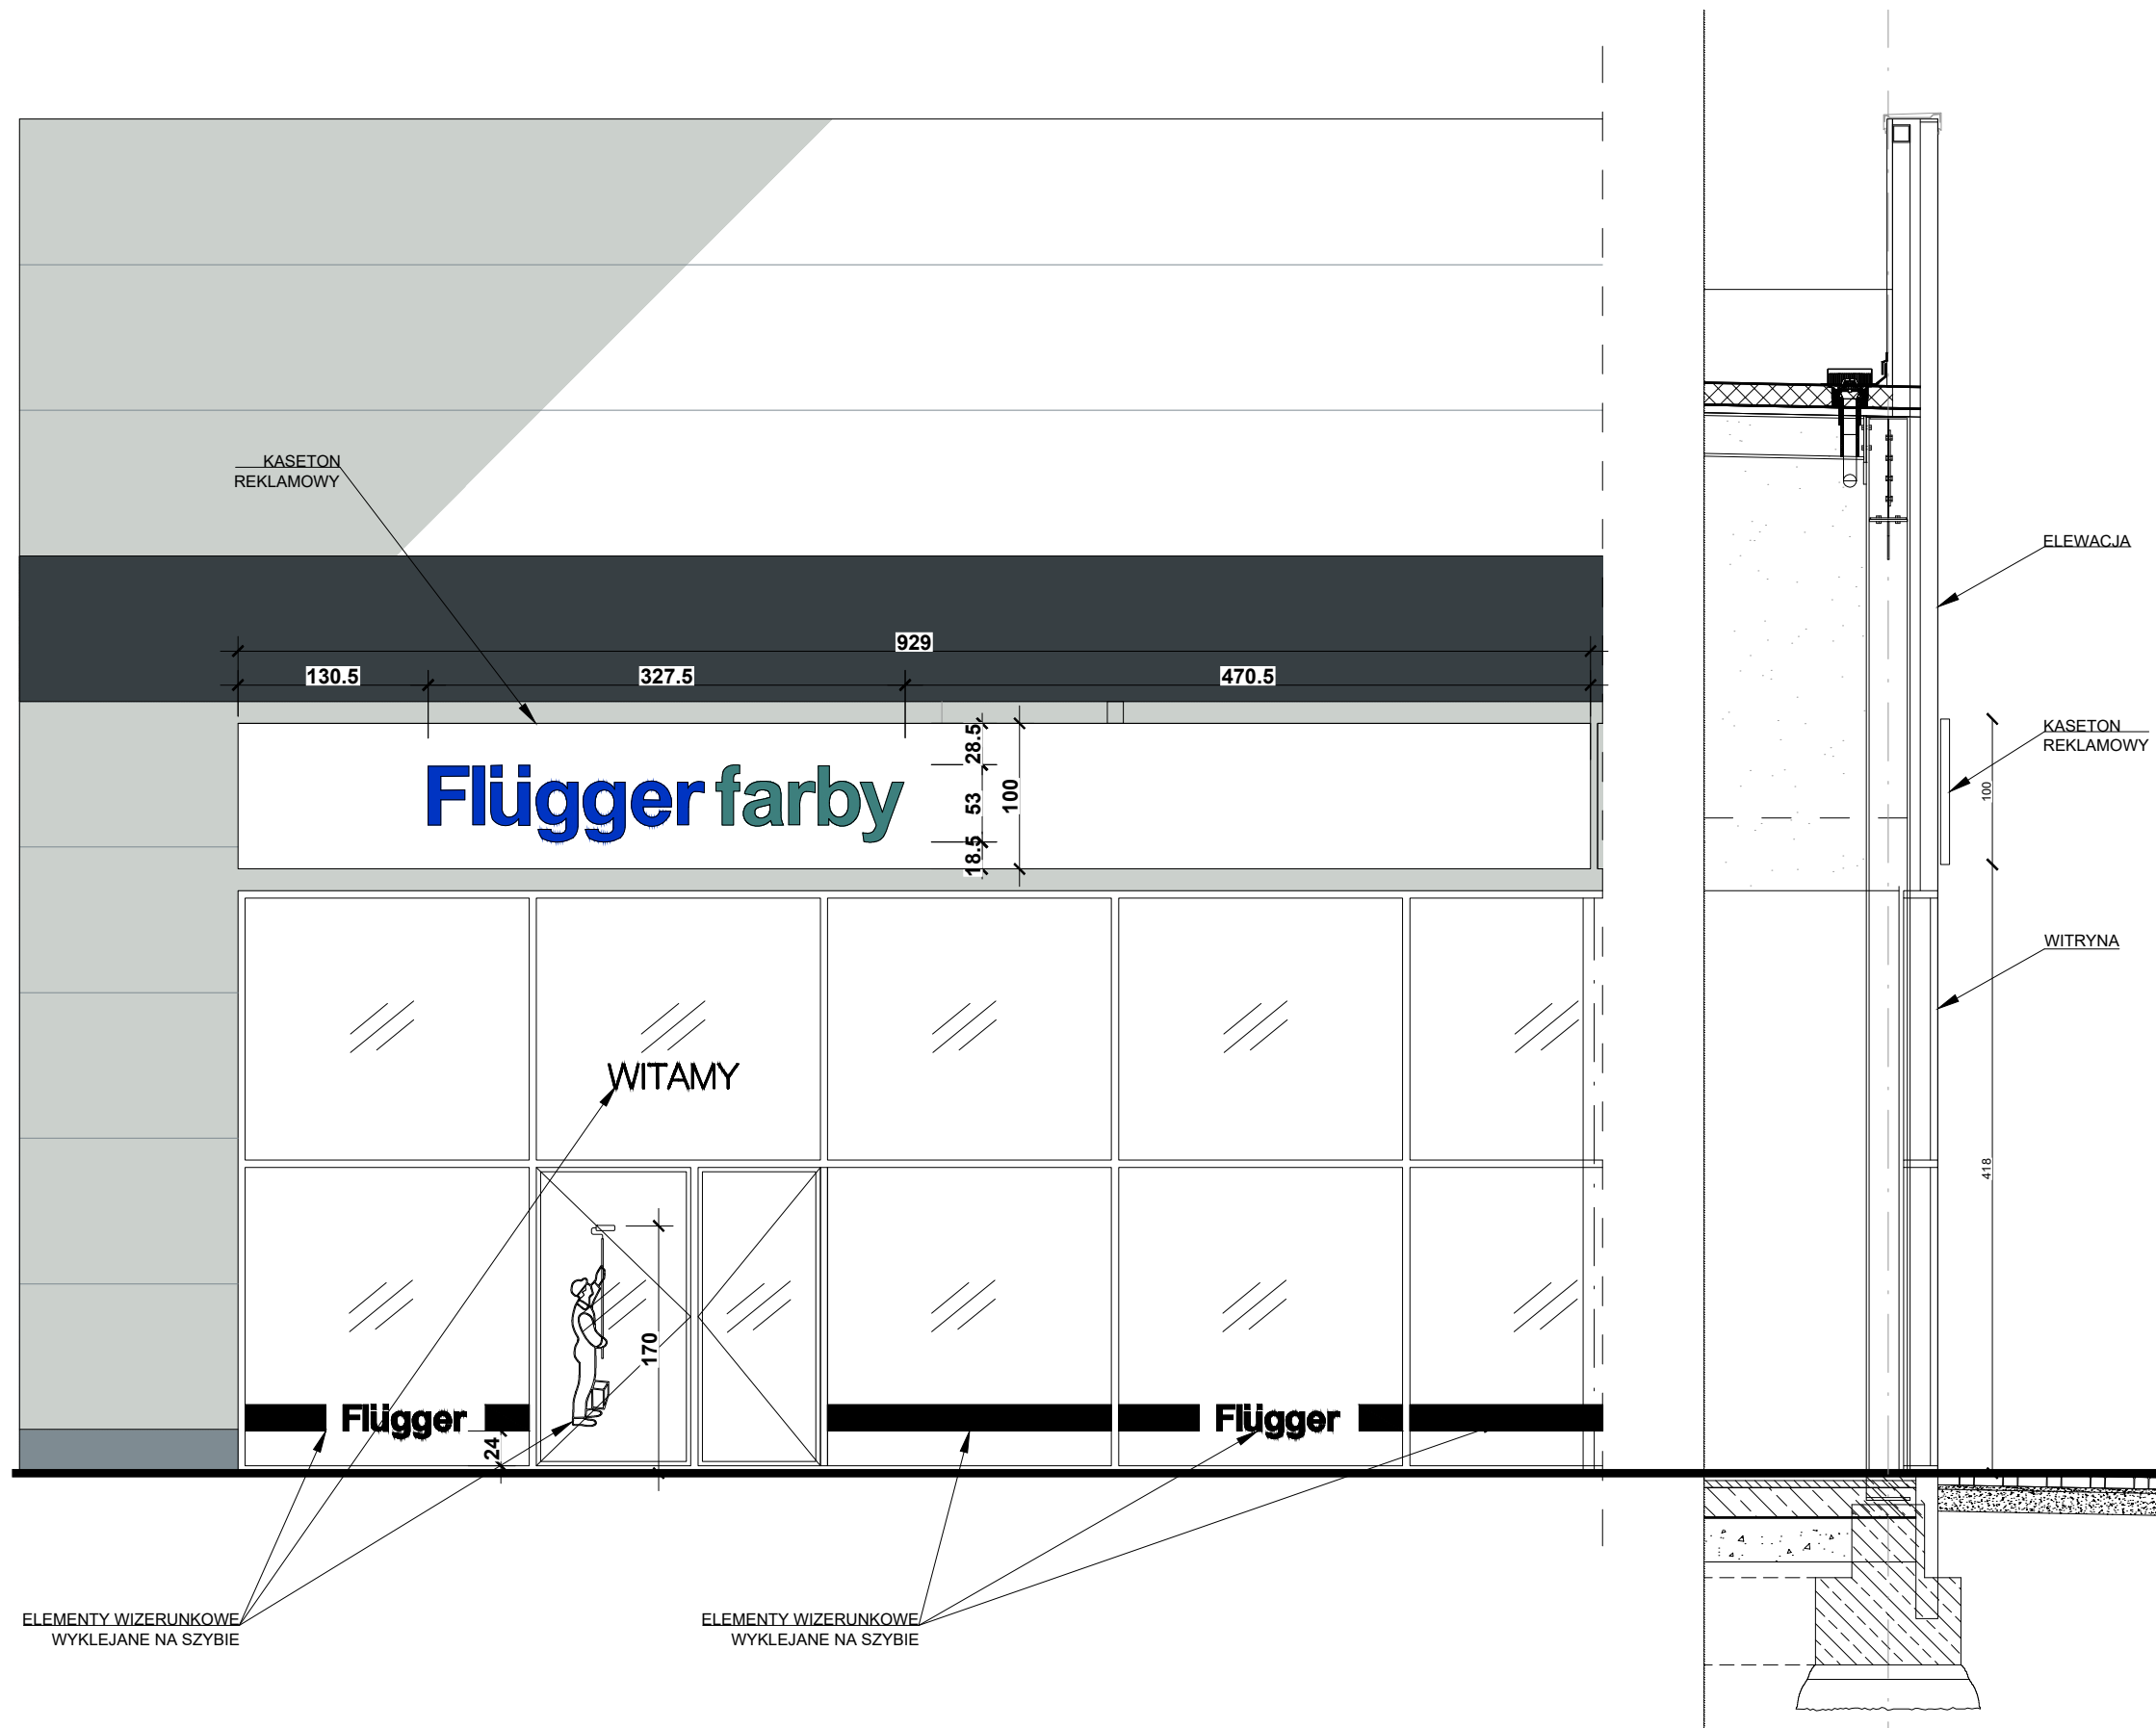

GŁÓWNY INWESTOR / GENERAL INVESTOR			
REDKOM PARK BIELSKO Sp. z o.o. ul. Słoneczna 116A 05-500 Stara Iwiczna NIP 123152802			
NAZWA PROJEKTU I ADRES / PROJECT NAME & ADDRESS			
ADAPTACJA LOKALU 0.01 W BUDYNKU HANDLOWYM ul. Warszawska 180 43-300 Bielsko-Biała			
FIRMA PROJEKTOWA / DESIGN STUDIO			
squat architekci			
squat architekci maciej olejniczak ul.Oгородowa 33/26, 98-220 Zduńska Wola www.squatarchitekci.pl maciek@squatarchitekci.pl 880 537 245			
ZESPÓŁ PROJEKTOWY / PROJECT TEAM		SPRAWDZAJĄCY:	
mgr inż. arch. Dariusz Sokołowski upr. bud. nr 14/LOOKK/2012 mgr inż. arch. Maciej Olejniczak			
BRANŻA / BRANCH		ETAP / STAGE	
ARCHITECTURE		PROJEKT TECHNICZNY	
TYTUŁ RYSUNKU / DRAWING NAME			
WITRYNA			
SKALA / SCALE	DATA / DATE	REWIZJA / REVISION	NR RYSUNKU / DRAWING No.
1:50	10.2024	-	FD_060