




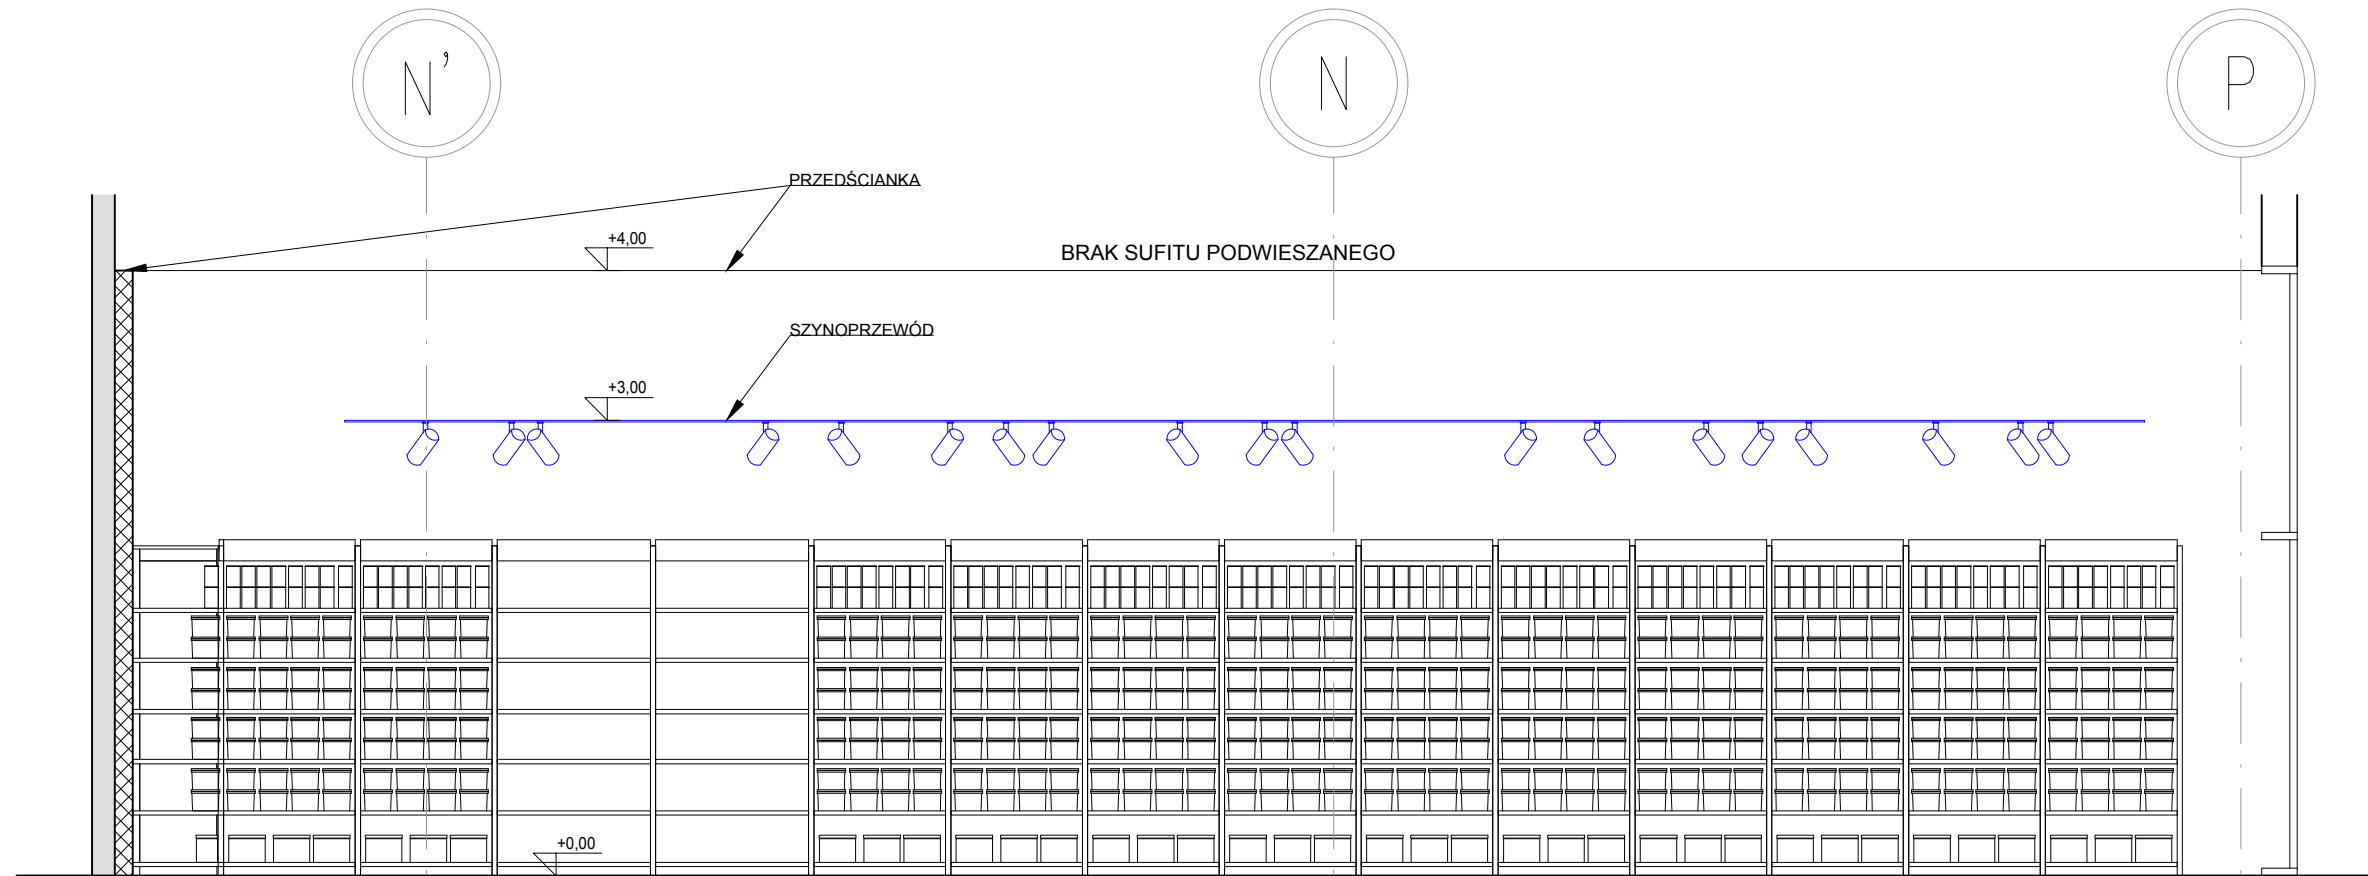


WIDOK 1-1

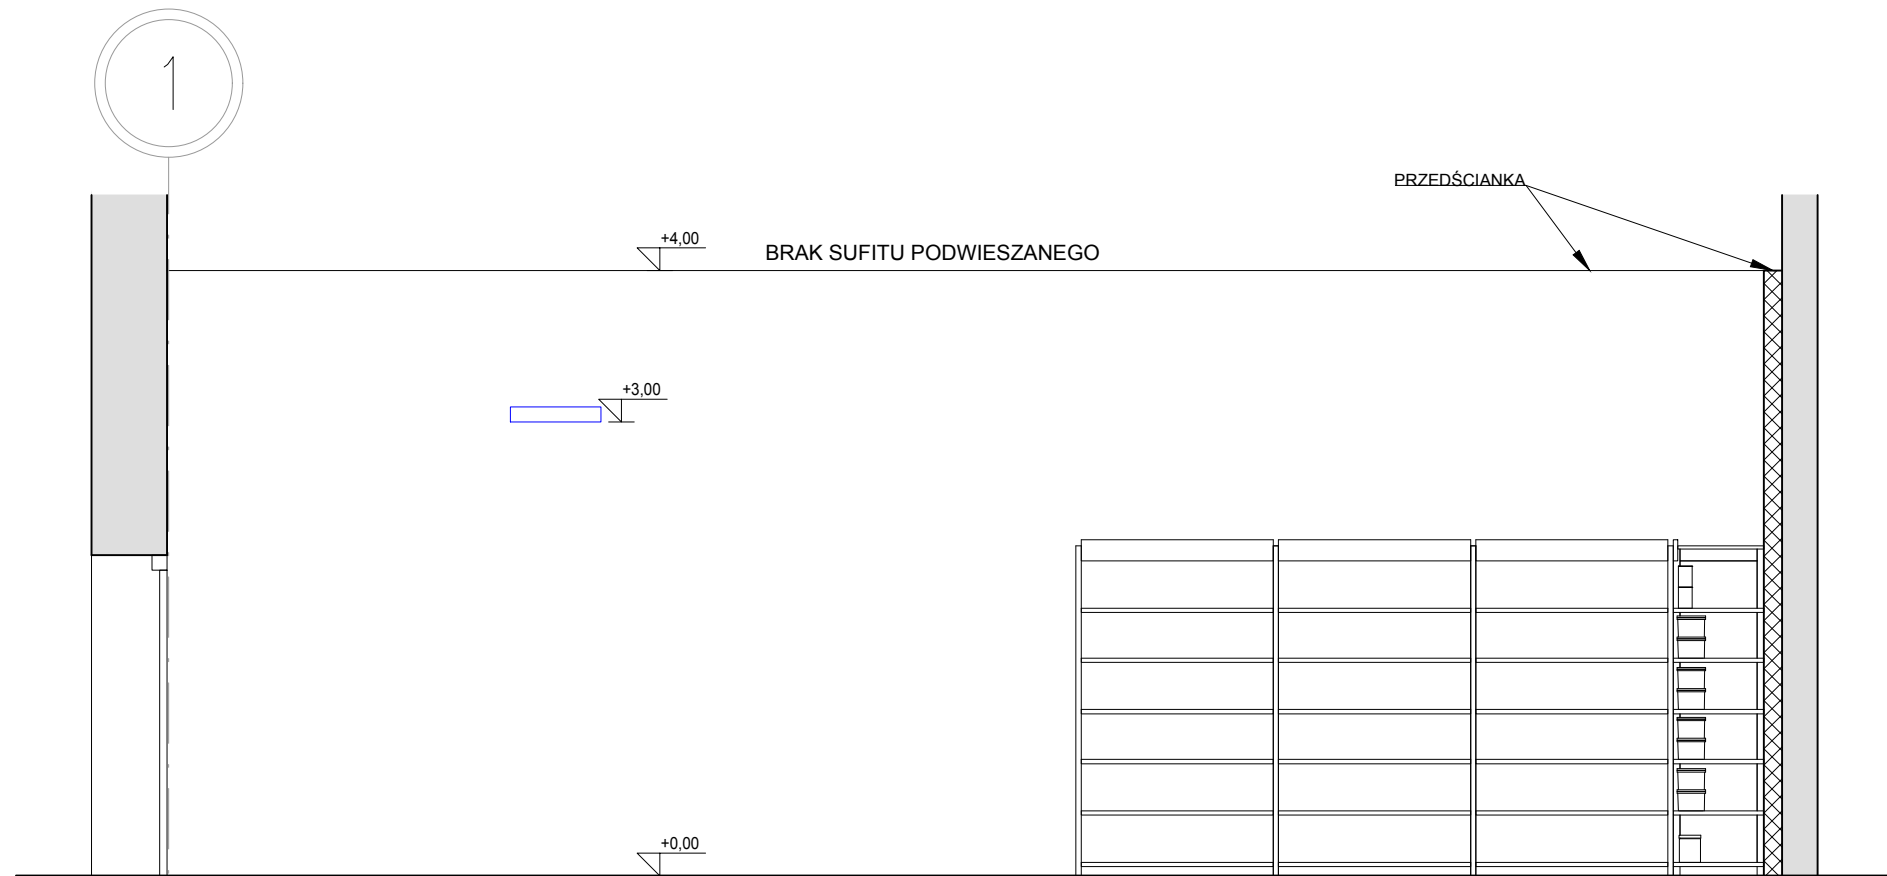


WIDOK 2-2

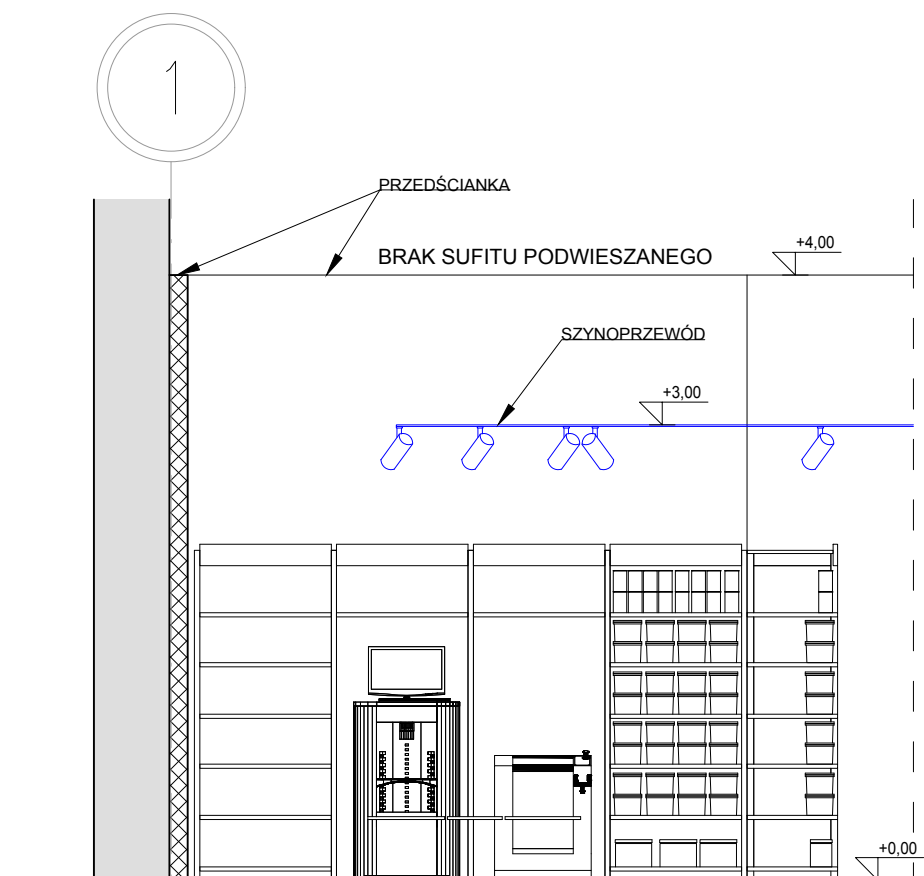


WIDOK 3-3

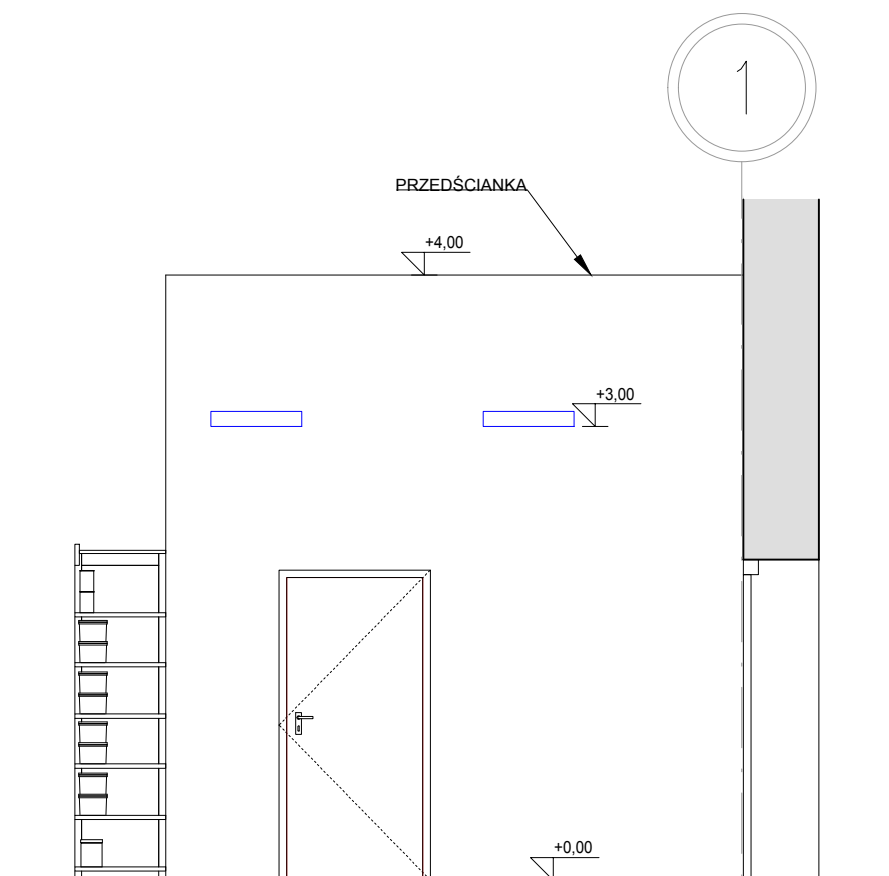


WIDOK 4-4

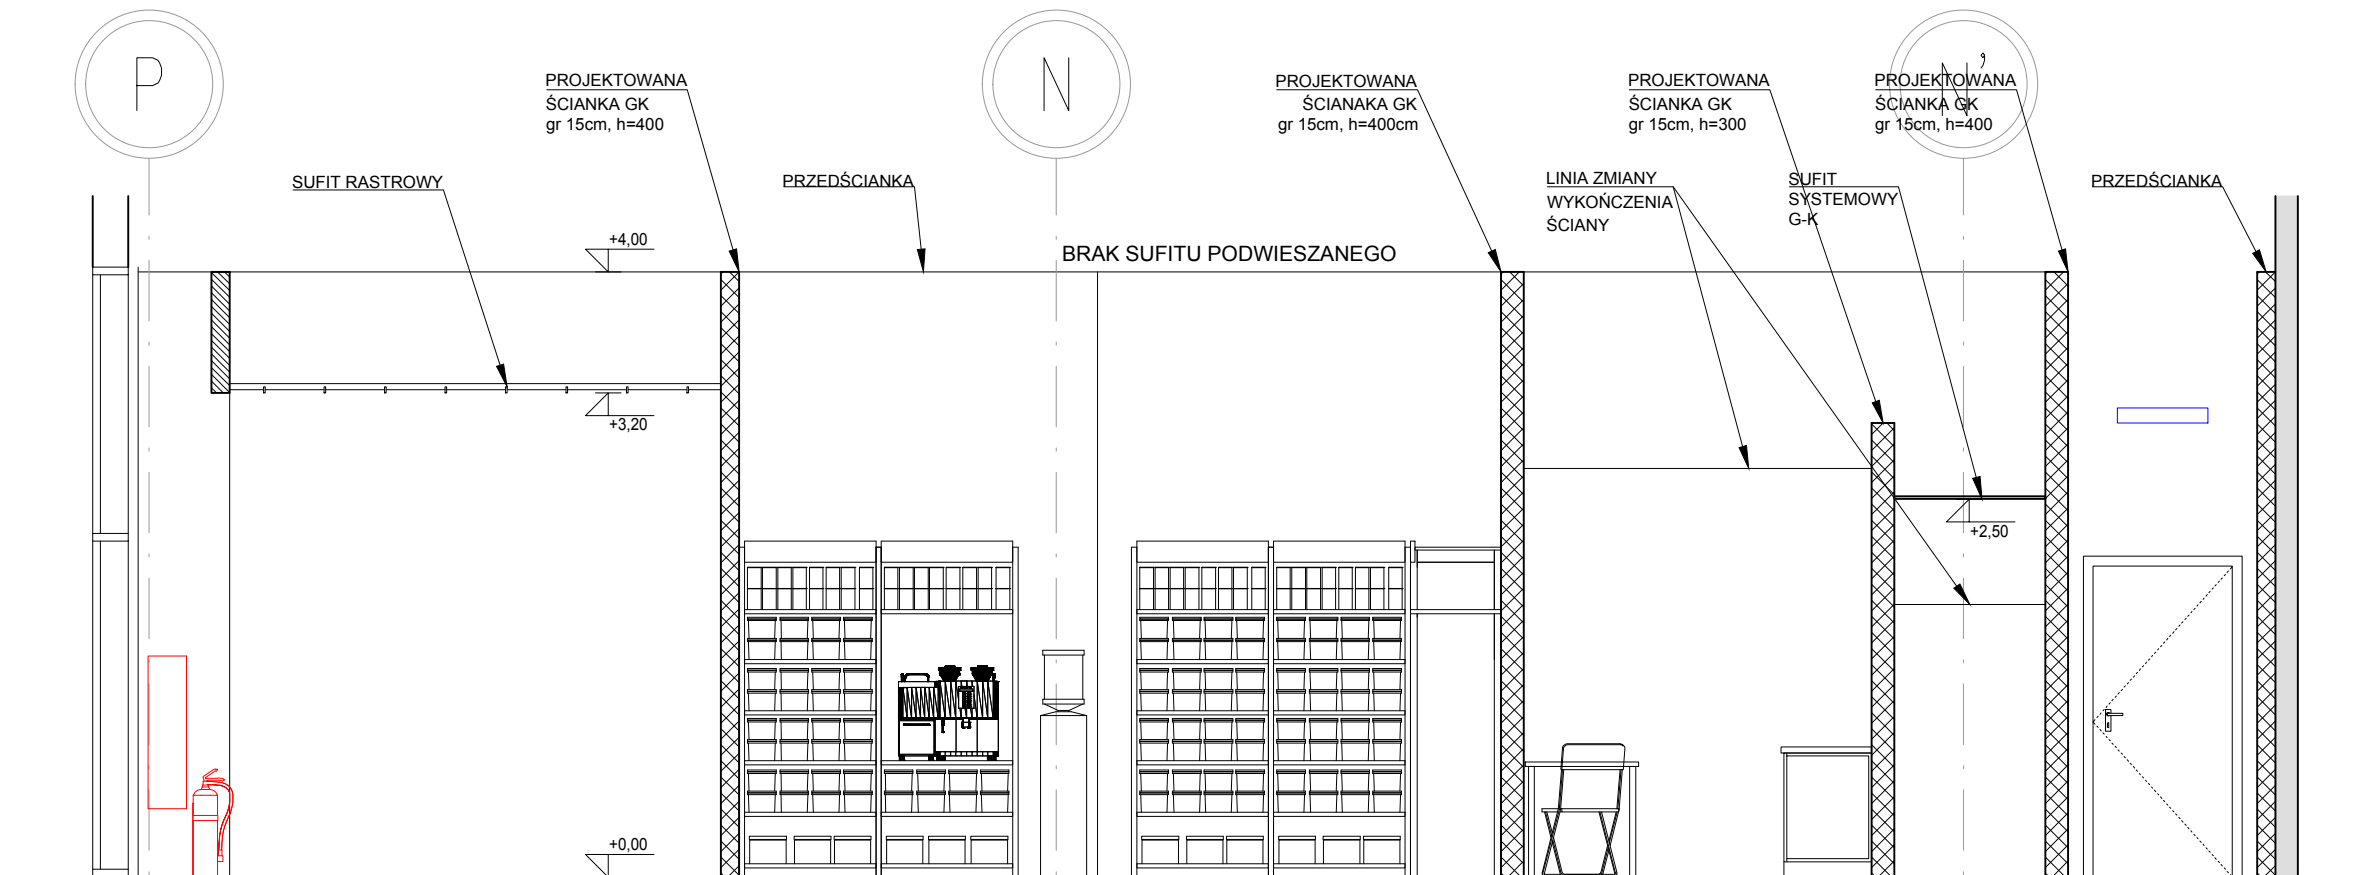

WIDOK 6-6

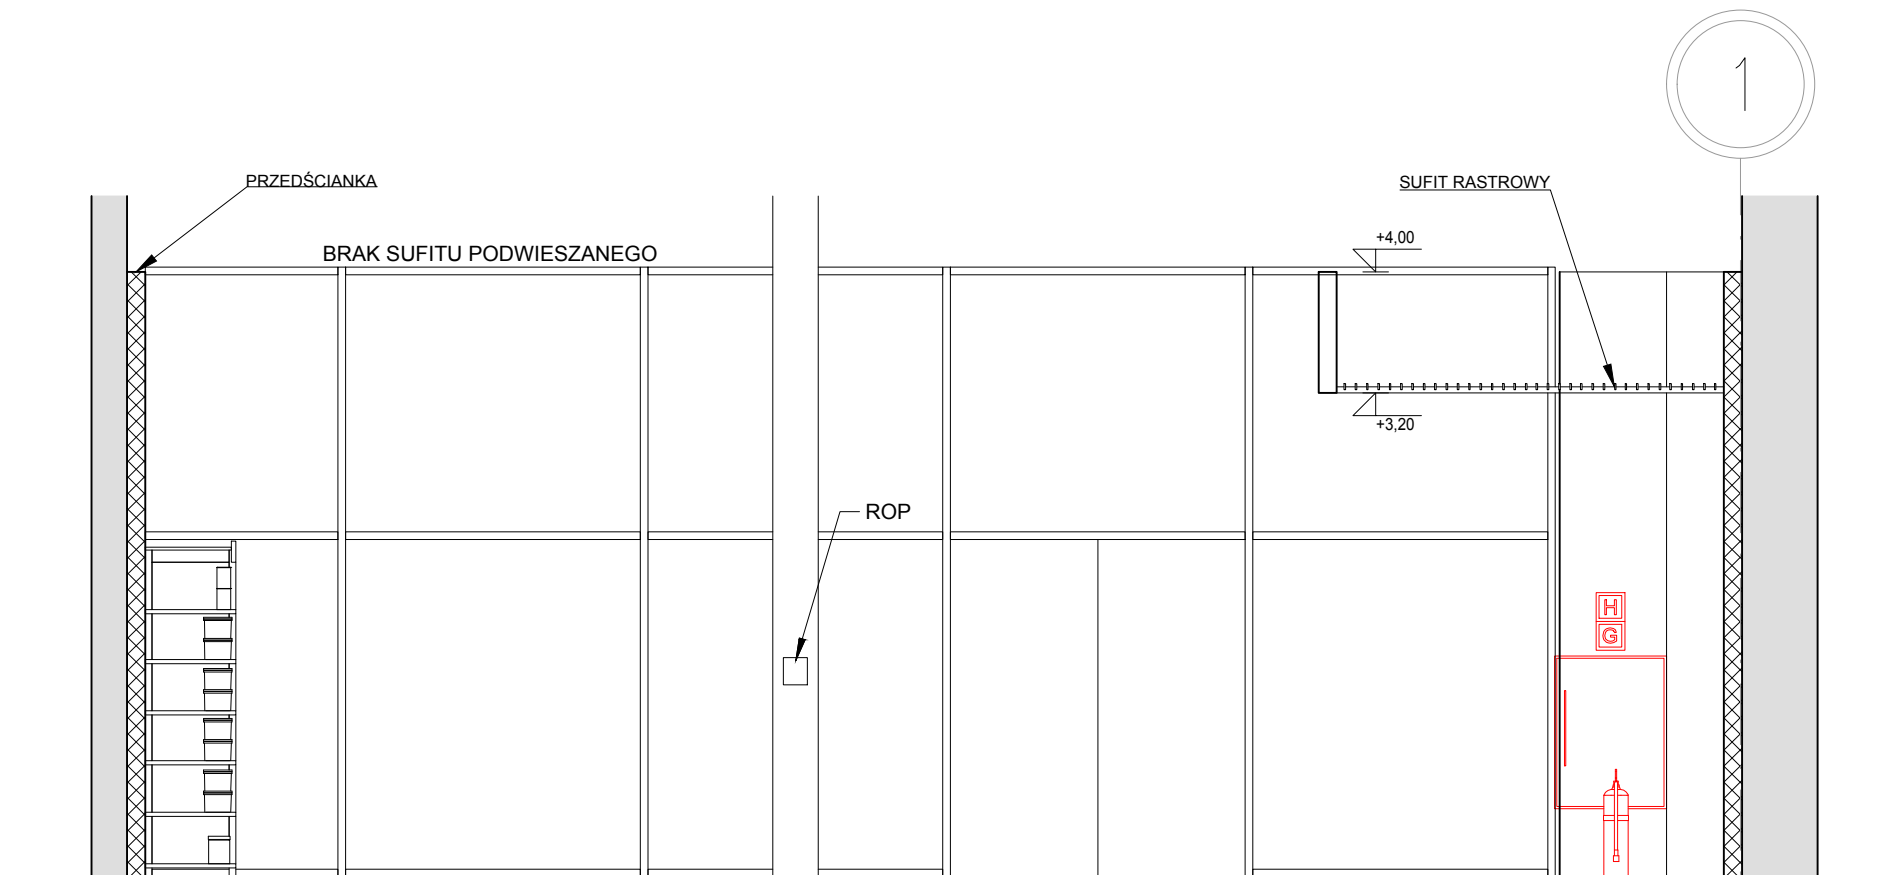

WIDOK 7-7

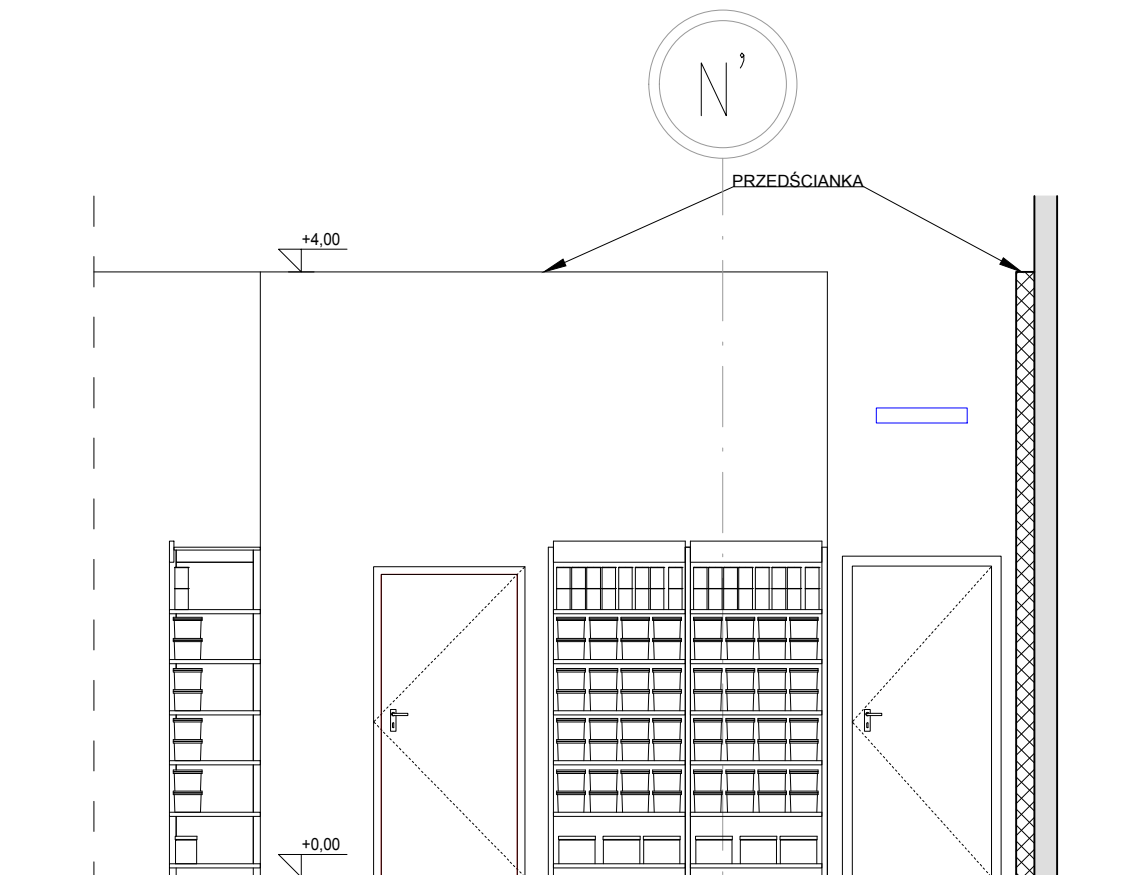

WIDOK 5-5

GŁÓWNY INWESTOR / GENERAL INVESTOR REDKOM PARK BIELSKO Sp. z o.o. ul. Słoneczna 116A 05-500 Stara Iwiczna NIP 123152802			
NAZWA PROJEKTU I ADRES / PROJECT NAME & ADDRESS ADAPTACJA LOKALU 0.01 W BUDYNKU HANDLOWYM ul. Warszawska 180 43-300 Bielsko-Biała			
FIRMA PROJEKTOWA / DESIGN STUDIO squat architektki squat architektki maciej olejniczak ul.Ogrodowa 33/26, 98-220 Zduńska Wola www.squatarchitekci.pl maciek@squatarchitekci.pl 880 537 245			
ZESPÓŁ PROJEKTOWY / PROJECT TEAM mgr inż. arch. Dariusz Sokółowski upr. bud. nr 14/L00K/2012 mgr inż. arch. Maciej Olejniczak		SPRAWDZAJĄCY:	
BRANŻA / BRANCH ARCHITECTURE		ETAP / STAGE PROJEKT TECHNICZNY	
TYTUŁ RYSUNKU / DRAWING NAME WIDOKI ŚCIAN			
SKALA / SCALE 1:50	DATA / DATE 10.2024	REWIZJA / REVISION -	NR RYSUNKU / DRAWING NO. FD_070