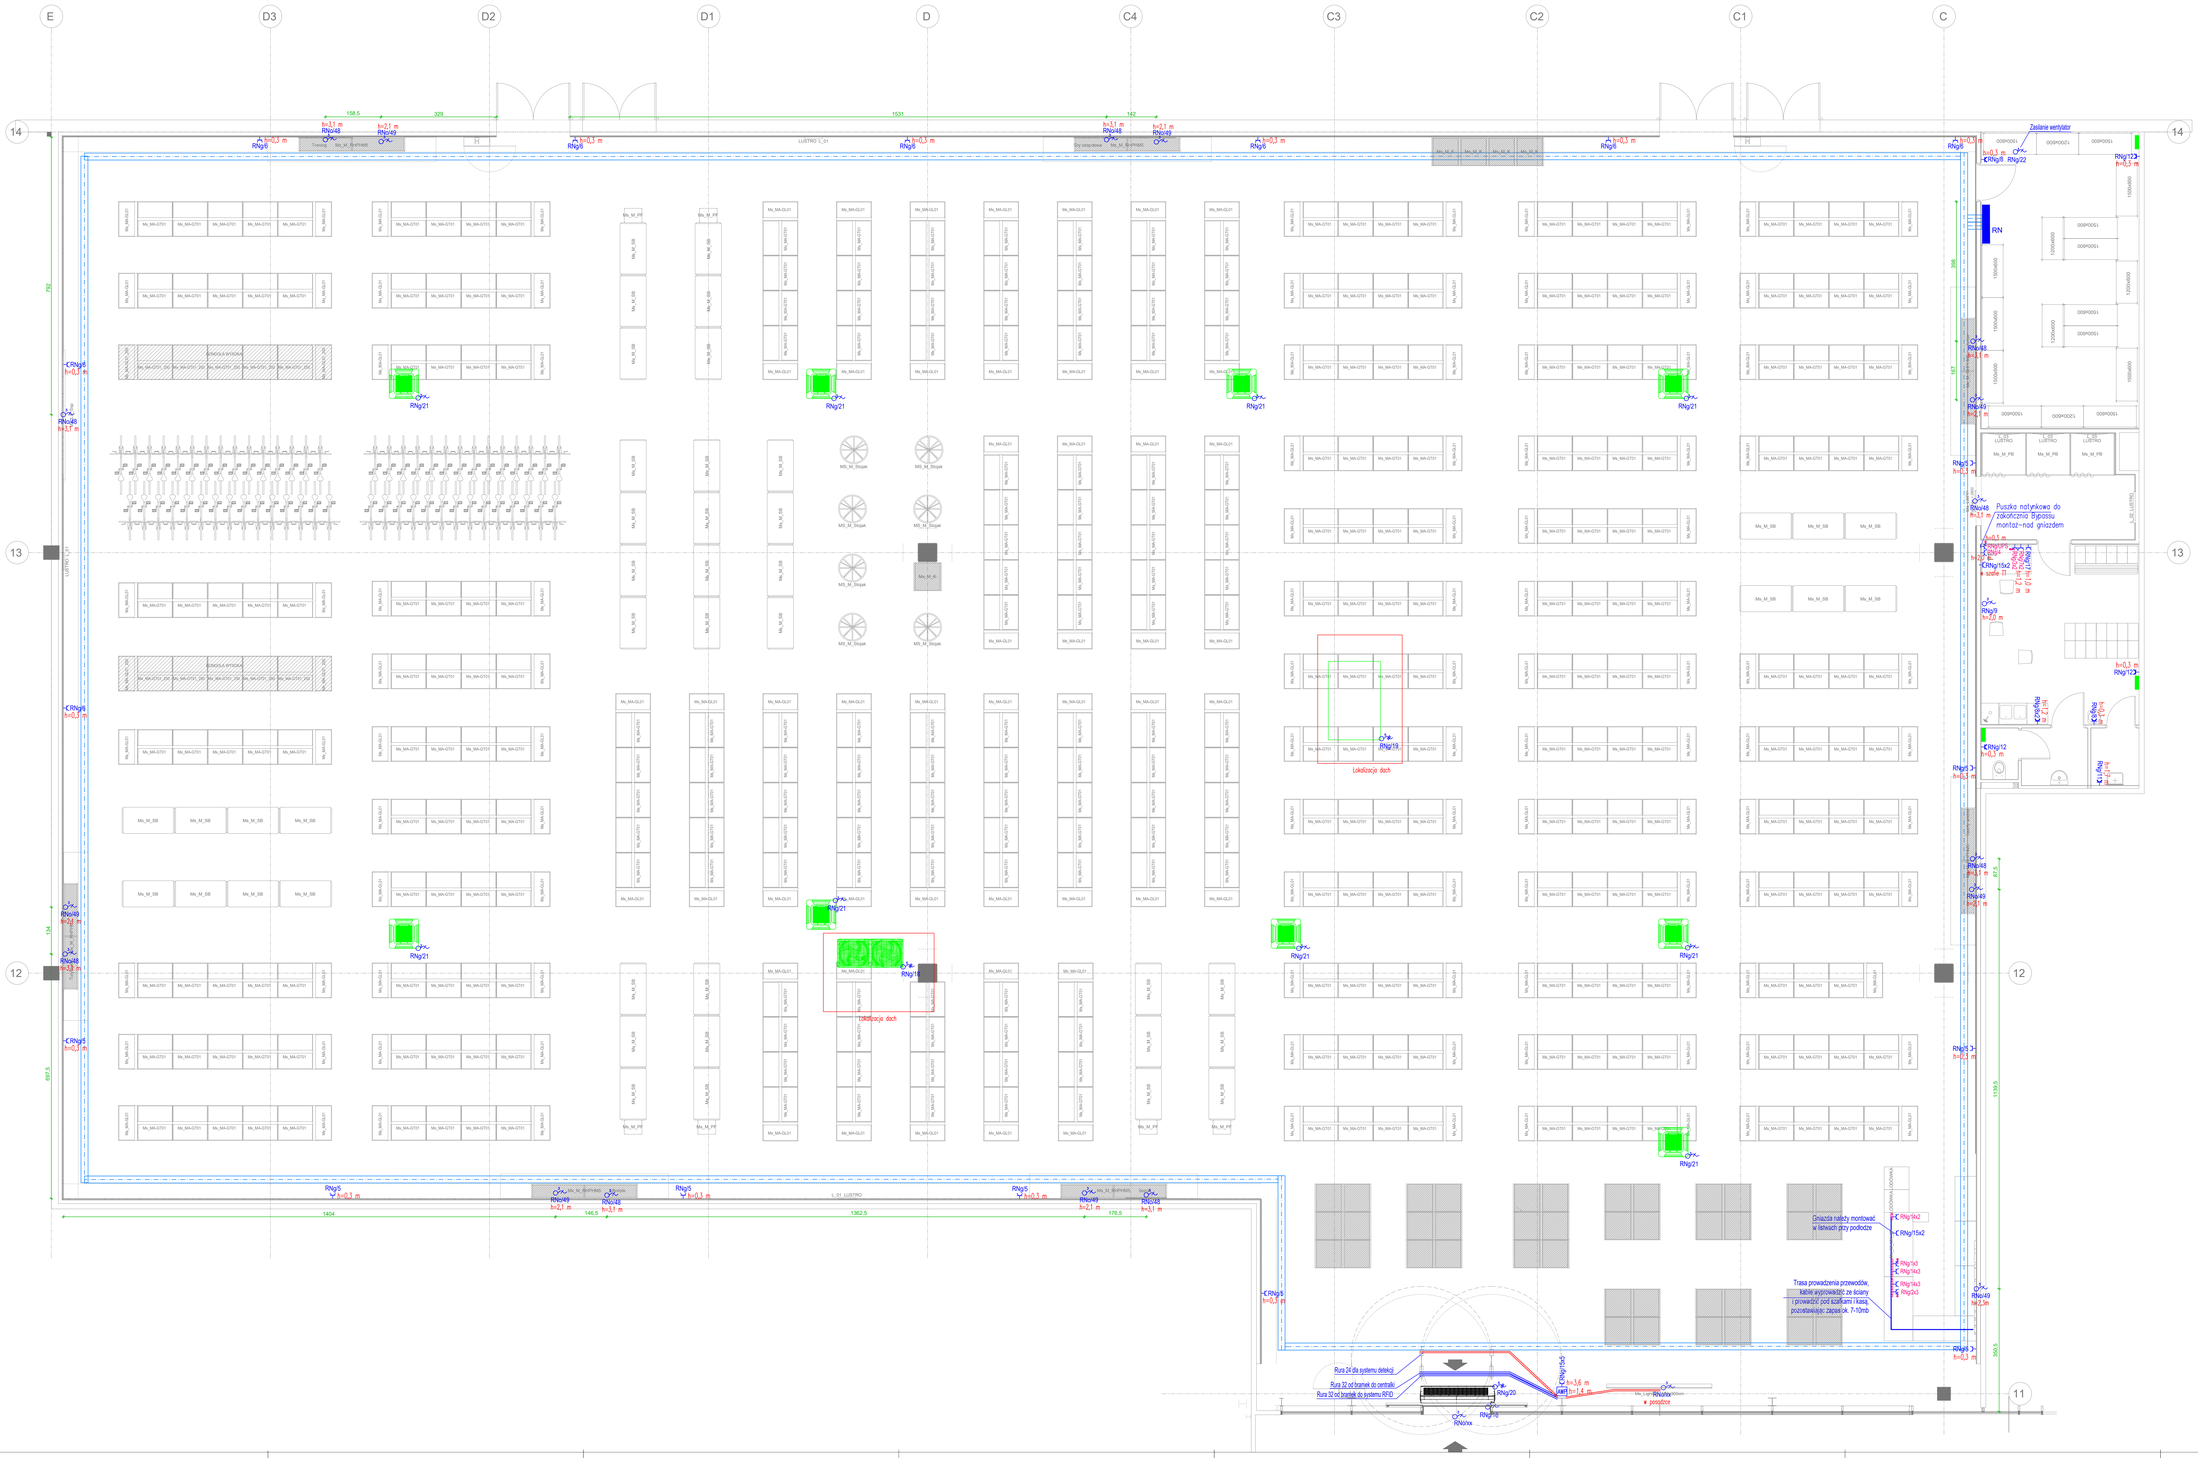

UWAGI:
1. WYKONAWCY I PODWYKONAWCY ZOBOWIĄZNI SĄ DO OPRACOWANIA PROJEKTU W W SZCZEGÓLNOŚCI WYMAGAŃ, PRZED PRZYSTĄPIENIEM DO PRAC BUDOWLANYCH
Wszystkie zastosowane materiały i urządzenia wbudowane muszą posiadać aktualne atesty i świadectwa dopuszczenia.
Technologia i materiały użyte w projekcie są przykładowe. Dopuszcza się użycia innych materiałów i technologii o równoważnych lub wyższych parametrach technicznych po konsultacji z autorem projektu.

INWESTYCJA:
Projekt aranżacji sklepu MARTES SPORT / lokal nr L10 /
w Parku Handlowym S-"REDKOM", zlokalizowanym
w Bielsku- Białej przy ulicy Warszawskiej 180

INWESTOR:
MARTES SPORT Sp. z o.o.
ul. Malowiany Dworek 115, 43- 300 Bielsko- Biała

AUTOR:
PRACOWNIA PROJEKTOWA ARCH-ENT s.c.
43 - 300 Bielsko - Biała, ul. Żywiecka 132
tel./fax. +48033 4990640 e-mail: pracownia @ arch-ent.pl www. arch-ent.pl

ETAP OPRACOWANIA: PROJEKT WYKONAWCZY

BRANŻA: ELEKTRYCZNA

JEDNOSTKA PROJEKTOWA:
ZIEBIŃSKI I BIAŁAS PROJEKTOWYCH
INŻYNIERIA SPÓŁKA CYWIL
ul. Oleandrów 32/16
30-508 Kraków
tel. 48 (0) 609 506 506
e-mail: biuro@inzynieria.pl

FUNKCJA	IMIĘ I NAZWISKO	NR UPR.	PODPIS
PROJEKTOWAŁ	mgr. Inż. Janusz Szczypka	MAŁ/0337/PWOE/12	

TYTUŁ RYSUNKU: INSTALACJA GNIAZD
PODZIAŁKA: 1:50
DATA OPRACOWANIA: LIPIEC 2024
BRANŻA: E
NR RYSUNKU: E-02
REWIZJA: 0