
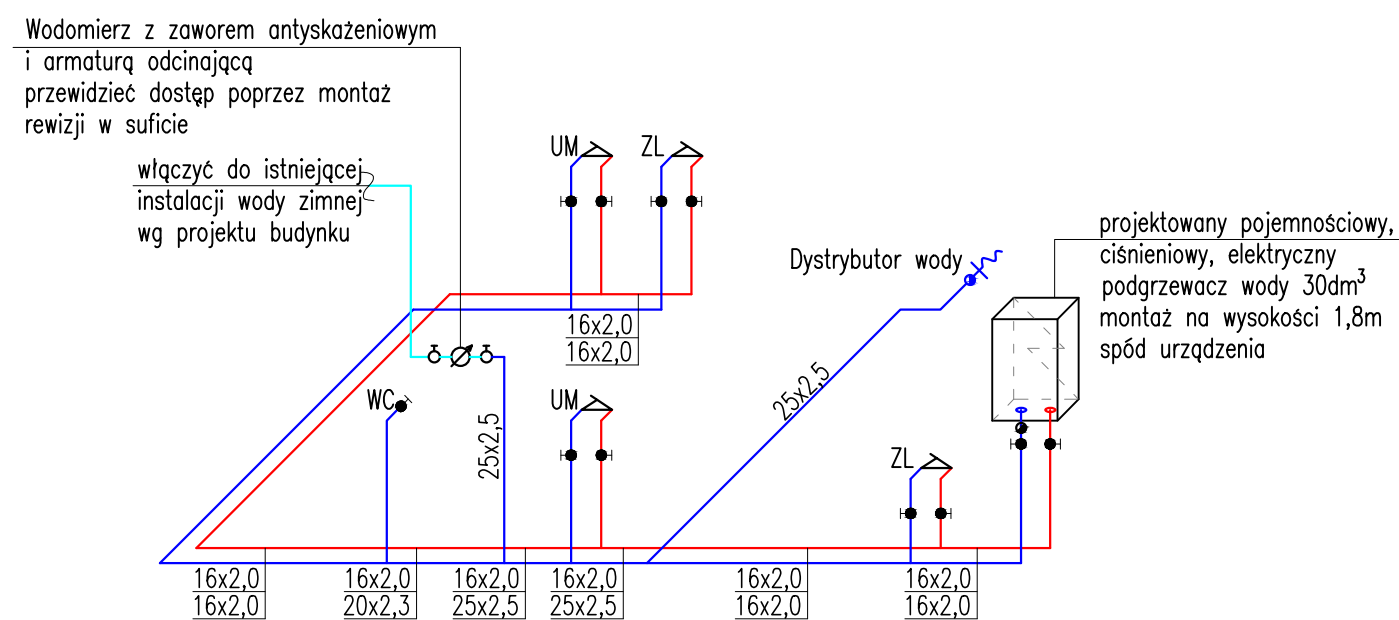


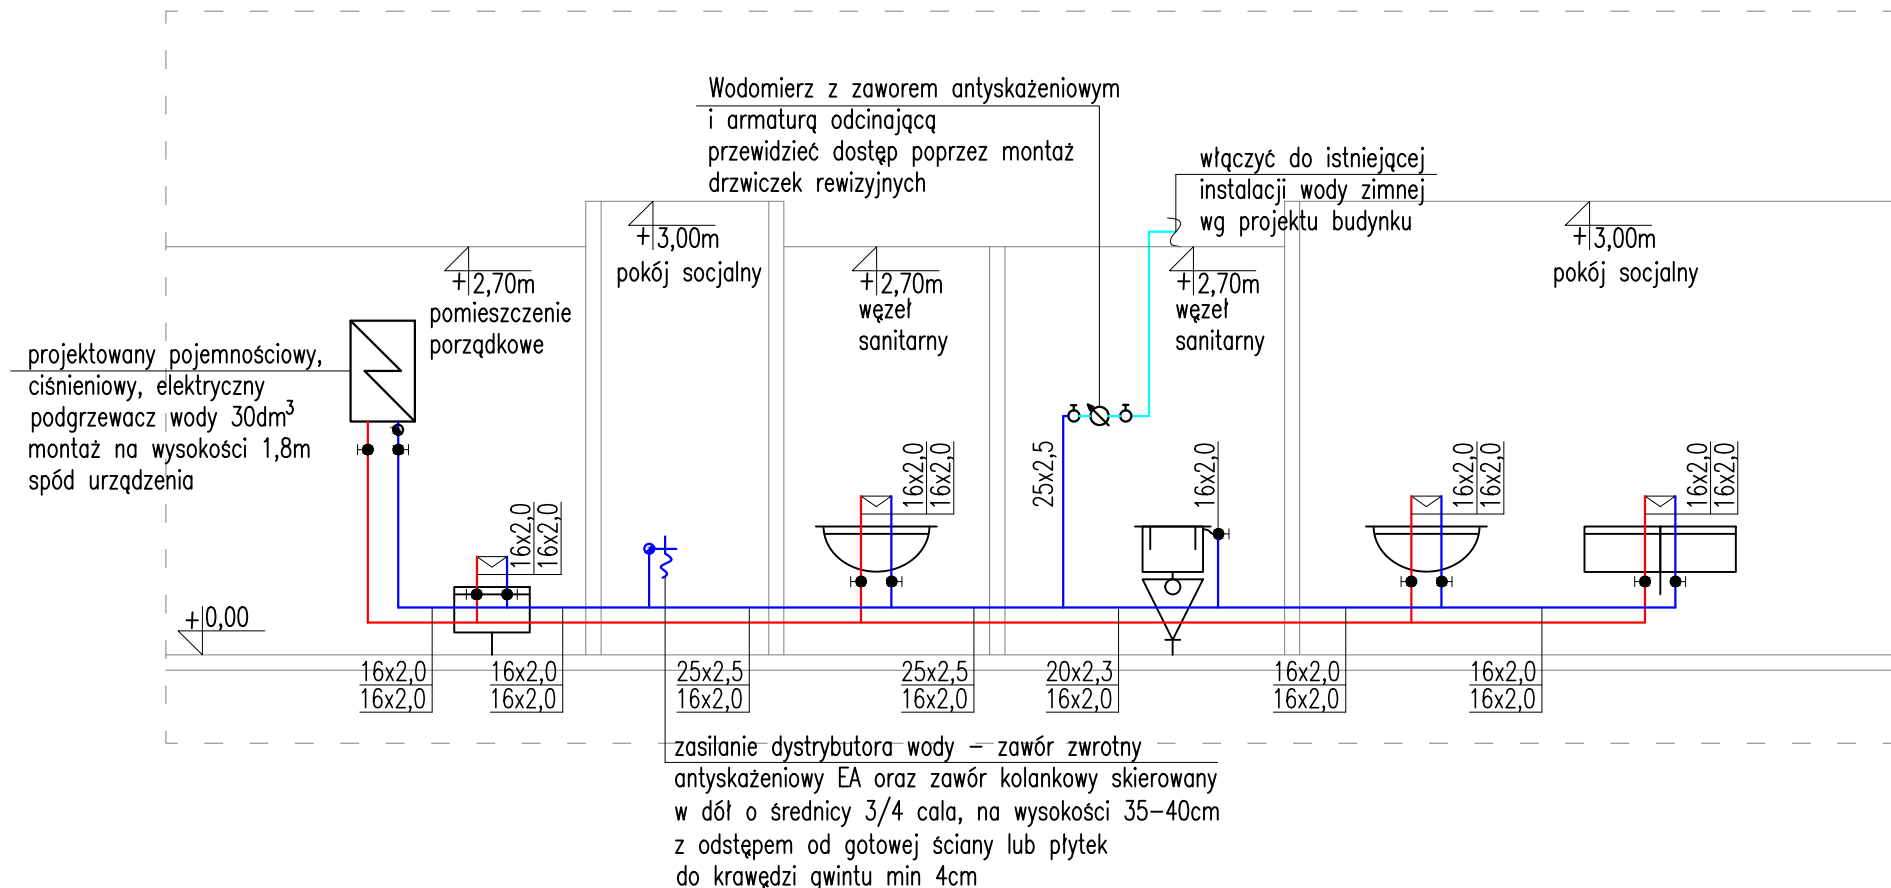

- Objaśnienia:
- instalacja wody ciepłej
 - instalacja wody zimnej
 - instalacja wody zimnej budynku
- Rzędność prowadzenia przewodów zweryfikować na etapie wykonawstwa w stosunku do istniejących instalacji projektu podstawowego obiektu budynku.
 - Podane w projekcie rzędne odnoszą się do poziomu posadzki w lokalu.
 - Instalacje prowadzić w bruzdach ściennych ścian międzylokalowych lub wewnętrznych oraz w przedściankach

UWAGA: WYKONAWCY I PODWYKONAWCY ZOBOWIĄZANI SĄ DO SPRAWDZENIA PROJEKTU A W SZCZEGÓLNOŚCI WYMIARÓW, PRZED PRZYSTĄPIENIEM DO PRAC BUDOWLANYCH Wszystkie zastosowane materiały i urządzenia wbudowane muszą posiadać aktualne aprobaty i świadectwa dopuszczenia do stosowania. Technologie i materiały użyte w projekcie są przykładowe. Dopuszcza się użycie innych materiałów i technologii o równorzędnych lub wyższych parametrach technicznych po konsultacji z autorem projektu.																							
INWESTYCJA Projekt aranżacji sklepu MARTES SPORT / lokal nr L10 / w Parku Handlowym "REDKOM" zlokalizowanym w Bielsku-Białej przy ulicy Warszawskiej 180																							
INWESTOR MARTES SPORT Sp. z o.o. ul. Malowany Dworek 115, 43- 300 Bielsko- Biała																							
ARCHITEKT PRACOWNIA ARCH-em PROJEKTOWA PRACOWNIA PROJEKTOWA "ARCH-em" S.C. 43 - 300 Bielsko - Biała, ul. Żywiecka 132 tel./fax. +48/033/ 4968040 e-mail: pracownia @ arch-em.pl www. arch-em.pl																							
ETAP OPRACOWANIA PROJEKT WYKONAWCZY																							
BRANŻA SANITARNA																							
JEDNOSTKA PROJEKTOWA Alicja Lipowska Usługi Projektowe 30-039 Kraków; ul. Józefitów 11/4																							
<table><tr><td>FUNKCJA</td><td>IMIĘ I NAZWISKO</td><td>NR UPR.</td><td>PODPIS</td></tr><tr><td>PROJEKTOWAŁ</td><td>mgr inż. Grzegorz Magdziarczyk MAP/0246/PWOS/14</td><td></td><td></td></tr><tr><td>OPRACOWAŁ</td><td>mgr inż. Krystyna Spytek-Wyroba</td><td></td><td></td></tr><tr><td></td><td>mgr inż. Katarzyna Synowiec</td><td></td><td></td></tr><tr><td></td><td></td><td></td><td></td></tr></table>				FUNKCJA	IMIĘ I NAZWISKO	NR UPR.	PODPIS	PROJEKTOWAŁ	mgr inż. Grzegorz Magdziarczyk MAP/0246/PWOS/14			OPRACOWAŁ	mgr inż. Krystyna Spytek-Wyroba				mgr inż. Katarzyna Synowiec						
FUNKCJA	IMIĘ I NAZWISKO	NR UPR.	PODPIS																				
PROJEKTOWAŁ	mgr inż. Grzegorz Magdziarczyk MAP/0246/PWOS/14																						
OPRACOWAŁ	mgr inż. Krystyna Spytek-Wyroba																						
	mgr inż. Katarzyna Synowiec																						
<table><tr><td>TREŚĆ RYSUNKU</td><td>ROZWINIĘCIE INSTALACJI WODY AKSONOMETRIA INSTALACJI WODY</td><td>PODZIAŁKA —</td></tr></table>				TREŚĆ RYSUNKU	ROZWINIĘCIE INSTALACJI WODY AKSONOMETRIA INSTALACJI WODY	PODZIAŁKA —																	
TREŚĆ RYSUNKU	ROZWINIĘCIE INSTALACJI WODY AKSONOMETRIA INSTALACJI WODY	PODZIAŁKA —																					
DATA OPRACOWANIA LIPIEC 2024																							
<table><tr><td>BRANŻA</td><td>NR RYSUNKU</td><td>REWIZJA</td></tr><tr><td>S</td><td>WK-02</td><td>0</td></tr></table>				BRANŻA	NR RYSUNKU	REWIZJA	S	WK-02	0														
BRANŻA	NR RYSUNKU	REWIZJA																					
S	WK-02	0																					