

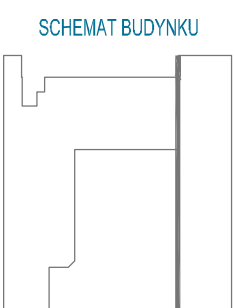


SKLEP MARTES SPORT - REKLAMA NA ELEWACJI WEJŚCIOWEJ

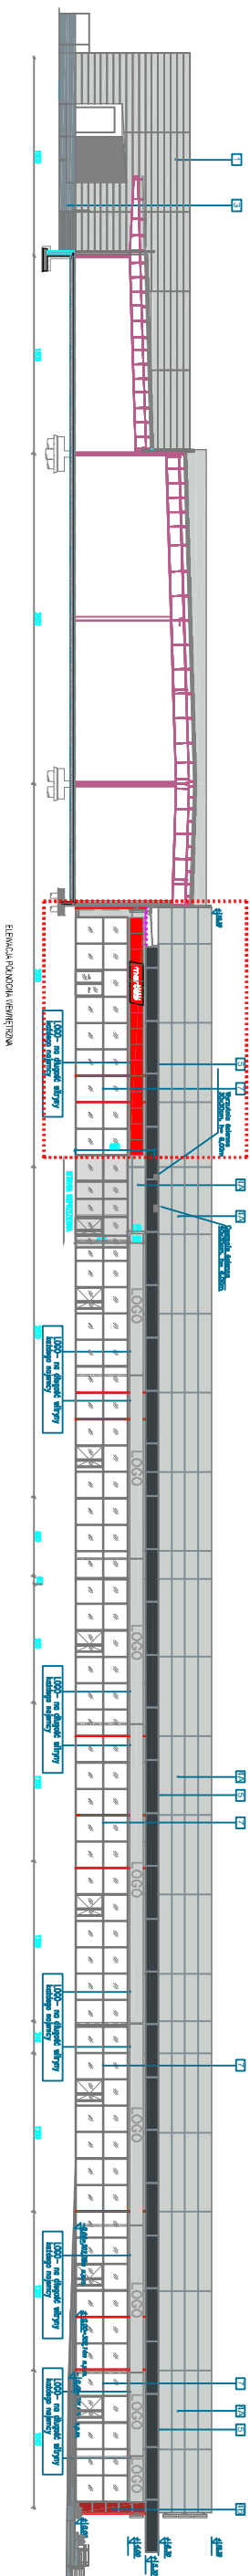

OZNACZENIA

- | | |
|----|---|
| 1 | PANEŁ ELEWACYJNE MALOWANE SYSTEMOWE, KOLOR RAL 9006 |
| 2 | TYNK, FARBA ELEWACYJNA KOLOR RAL 9006 |
| 3 | COKÓŁ, KOLOR RAL 7035 |
| 4 | PŁYTA WARSTWOWA KOLOR RAL 7016 (ciemno szary) |
| 4A | PŁYTA WARSTWOWA KOLOR RAL 7035 (jasno szary) |
| 4B | PŁYTA WARSTWOWA KOLOR RAL 3000 (czerwony) |
| 5 | PANELE ALUMINIOWE 100X400 CM, KOLOR RAL 7016 (ciemno szary) |
| 6 | ŚLUSARKA, KOLOR RAL 7035 (jasno szary) |
| 7 | WITRYNA ALUMINIOWA, KOLOR RAL 7016 (ciemno szary) |

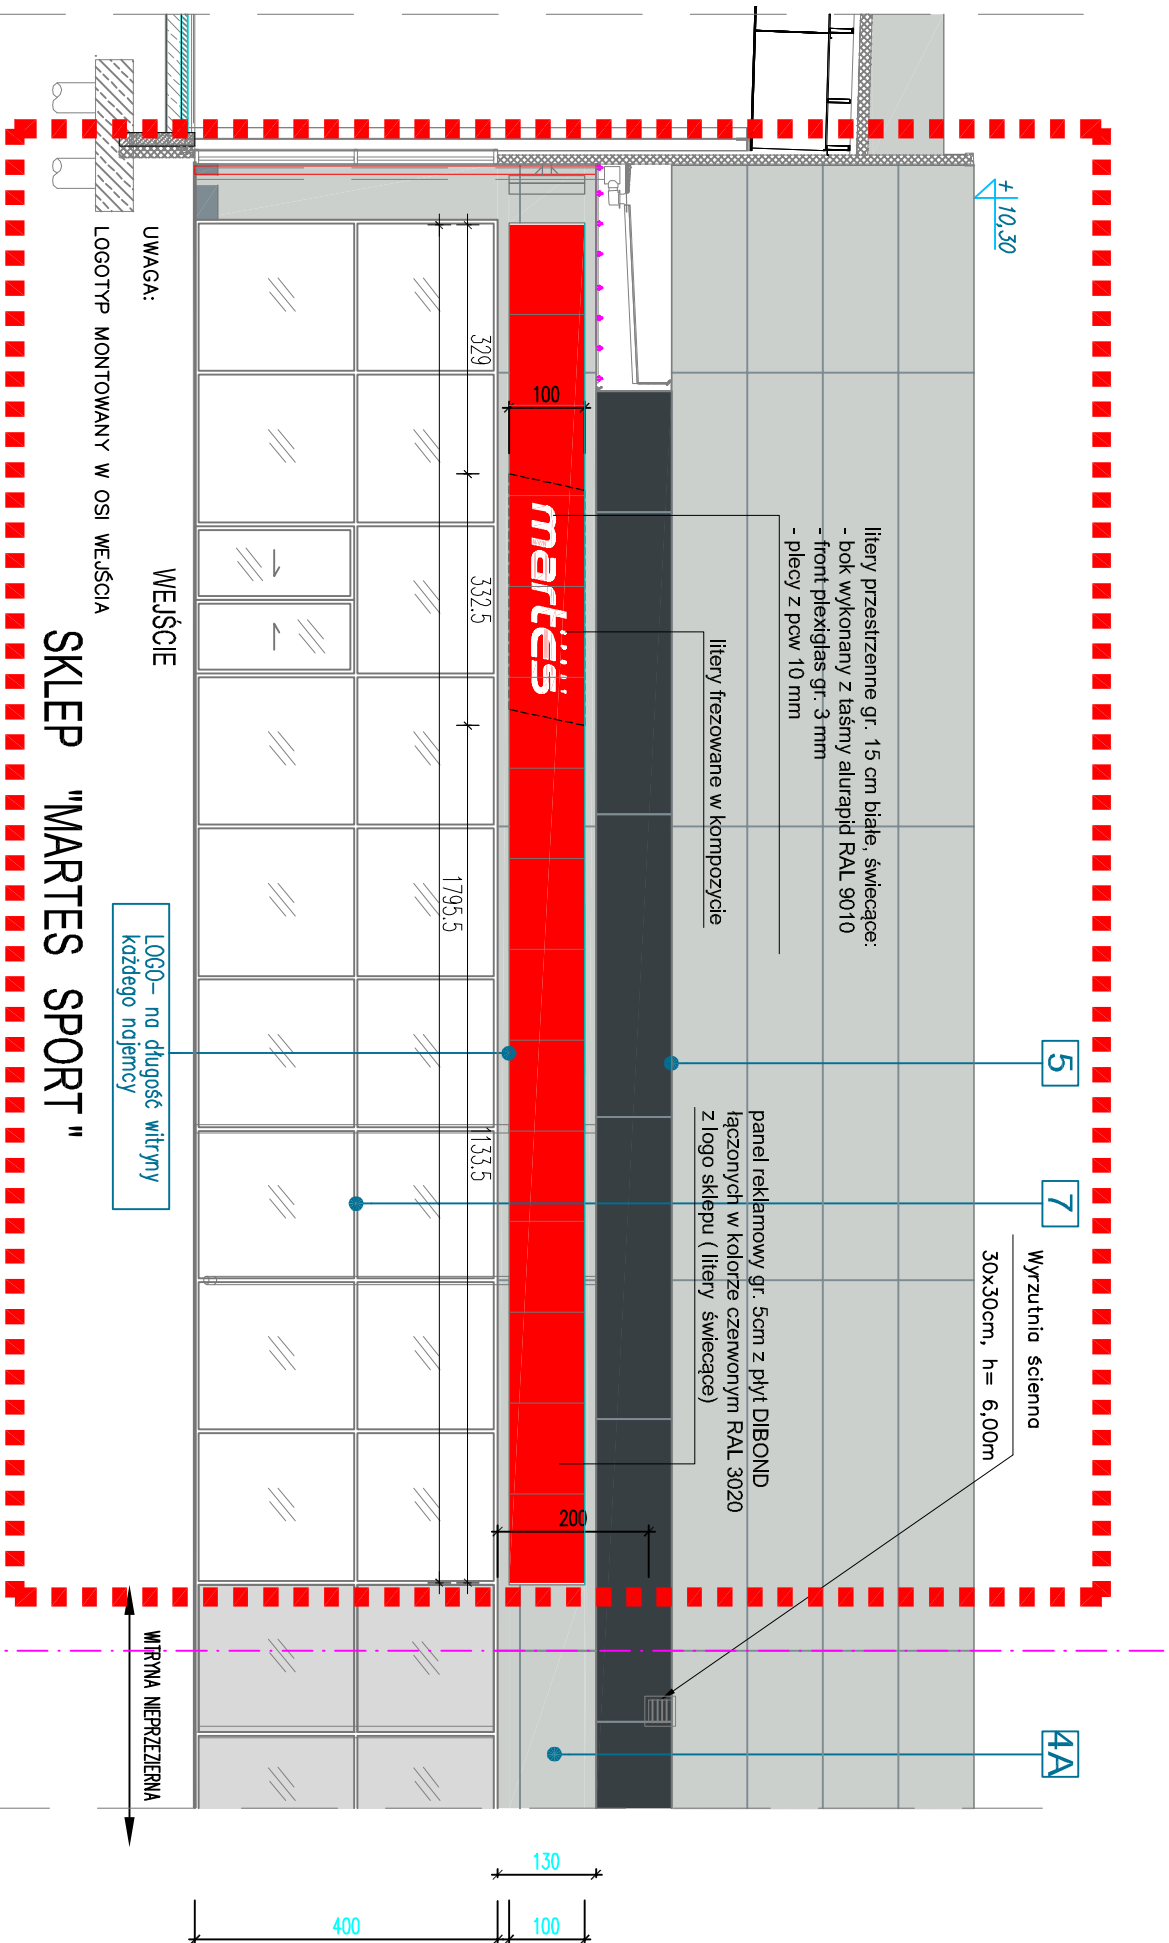

Investor:	MARTES SPORT Sp. z o.o. ul. Malowany Dworek 115, 43-300 Bielsko-Biała		
Temat:	Projekt aranżacji sklepu MARTES SPORT / lokal nr L.10 / w Parku Handlowym "REDKOM" zlokalizowanym w Bielsku- Białej przy ulicy Warszawskiej 180		
Branża:	SKLEP MARTES SPORT -	Skala:	1: 50, 1 : 100
ARCHITEKTURA	REKLAMA NA ELEWACJI WEJŚCIOWEJ	Data:	06.2024r.
Stadium :	Projektant:	arch. Monika Janiczek- Zygmunt	798/88
PROJEKT WYKONAWCZY	Sprawdził:	arch. Ewa Jędraszczyk	UAN-VI-12271/0287
		PRACOWNIA PROJEKTOWA " <i>ARCH-em</i> " S.C. 43 - 300 Bielsko - Biała, ul. Żywiecka 132 e-mail: pracownia @ arch-em.pl	
		Nr rysunku:	PA-1336.9