


## Elewacja frontowa LOGA W POLU ZBIORCZYM

WYTYCZNE DOTYCZĄCE LOGOTYPÓW  
Max wys.tablicy reklamowej na polu zbiorczym: 1,00m  
Max. szer. tablicy reklamowej na polu zbiorczym: 2,85m  
Max. gr. tablicy reklamowej : 14-15cm  
Pomiędzy polami przeznaczonymi pod logotypy/loga zostały  
zachowane marginesy:  
\_ pionowe 8 i 22cm,  
\_ poziome 15cm

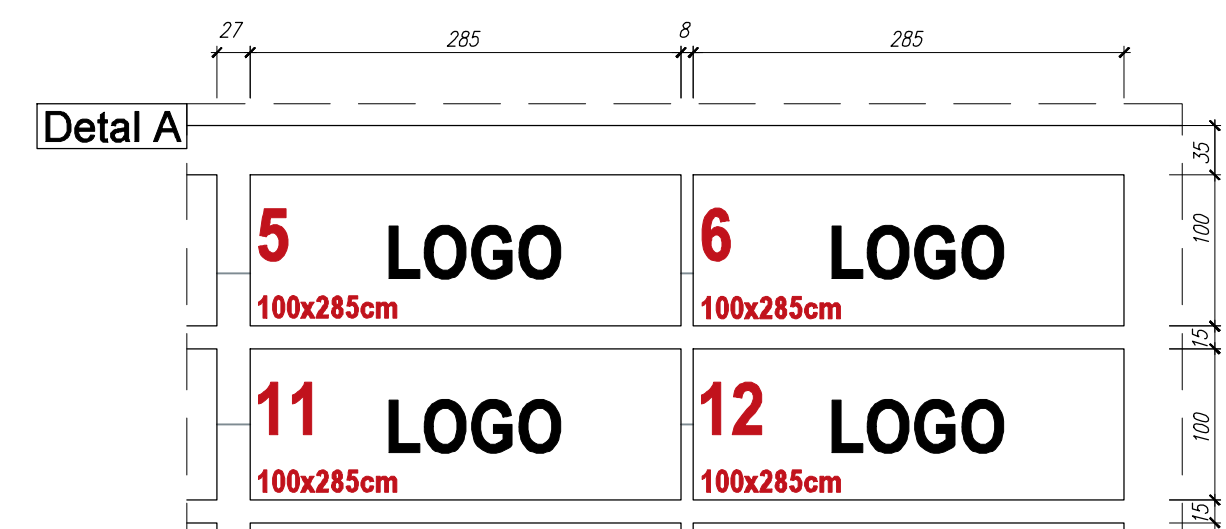

## WIZUALIZACJA - WIDOKI PERSPEKTYWICZNE

KOPIOWANIE BEZ PISEMNEJ ZGODY AUTORA ZABRONIONE

PRAWA AUTORSKIE ZASTRZEŻONE

PRACOWNIA PROJEKTOWANIA  
I USŁUG INWESTYCYJNYCH ALFA

Spółka z o.o. Spółka komandytowa  
59-220 LEGNICA, ul. ŁOKIETKA 18  
+48 76 8525671    www.ppalfa.pl    pracownia@ppalfa.pl

ALFA

PRACOWNIA

OBJEKT:

PRZEBUDOWA BUDYNKU HANDLOWEGO  
BIELSKO BIAŁA  
UL. WARSZAWSKA 180

IMIĘ I NAZWISKO: PROJEKTANT: mgr inż. arch. Dawid Małkowski uprawnienia budowlane do projektowania bez ograniczeń w specjalności architektonicznej nr 18/DSOKK/2012	PODPIS:
SPRAWDZAJĄCY: mgr inż. arch. Agata Zygmunt-Sidor uprawnienia budowlane do projektowania bez ograniczeń w specjalności architektonicznej nr 87/DSOKK/2018	
ASYSTENT PROJEKTANTA: mgr inż. arch. Aleksandra Wojtowicz	

TYTUŁ RYSUNKU: ELEWACJA FRONTOWA LOGA W POLU ZBIORCZYM LOKALIZACJA		BRANŻA: ARCHITEKTURA
NR V-23	STADIUM P.A.B	SKALA 1:200
ID ZMIAN -	DATA 30.08.2023	NAZWA PLIKU: V-23_KOM_L06G ŚWIAT KSIAŻKI_ELEWACJA ZBIORCZA