



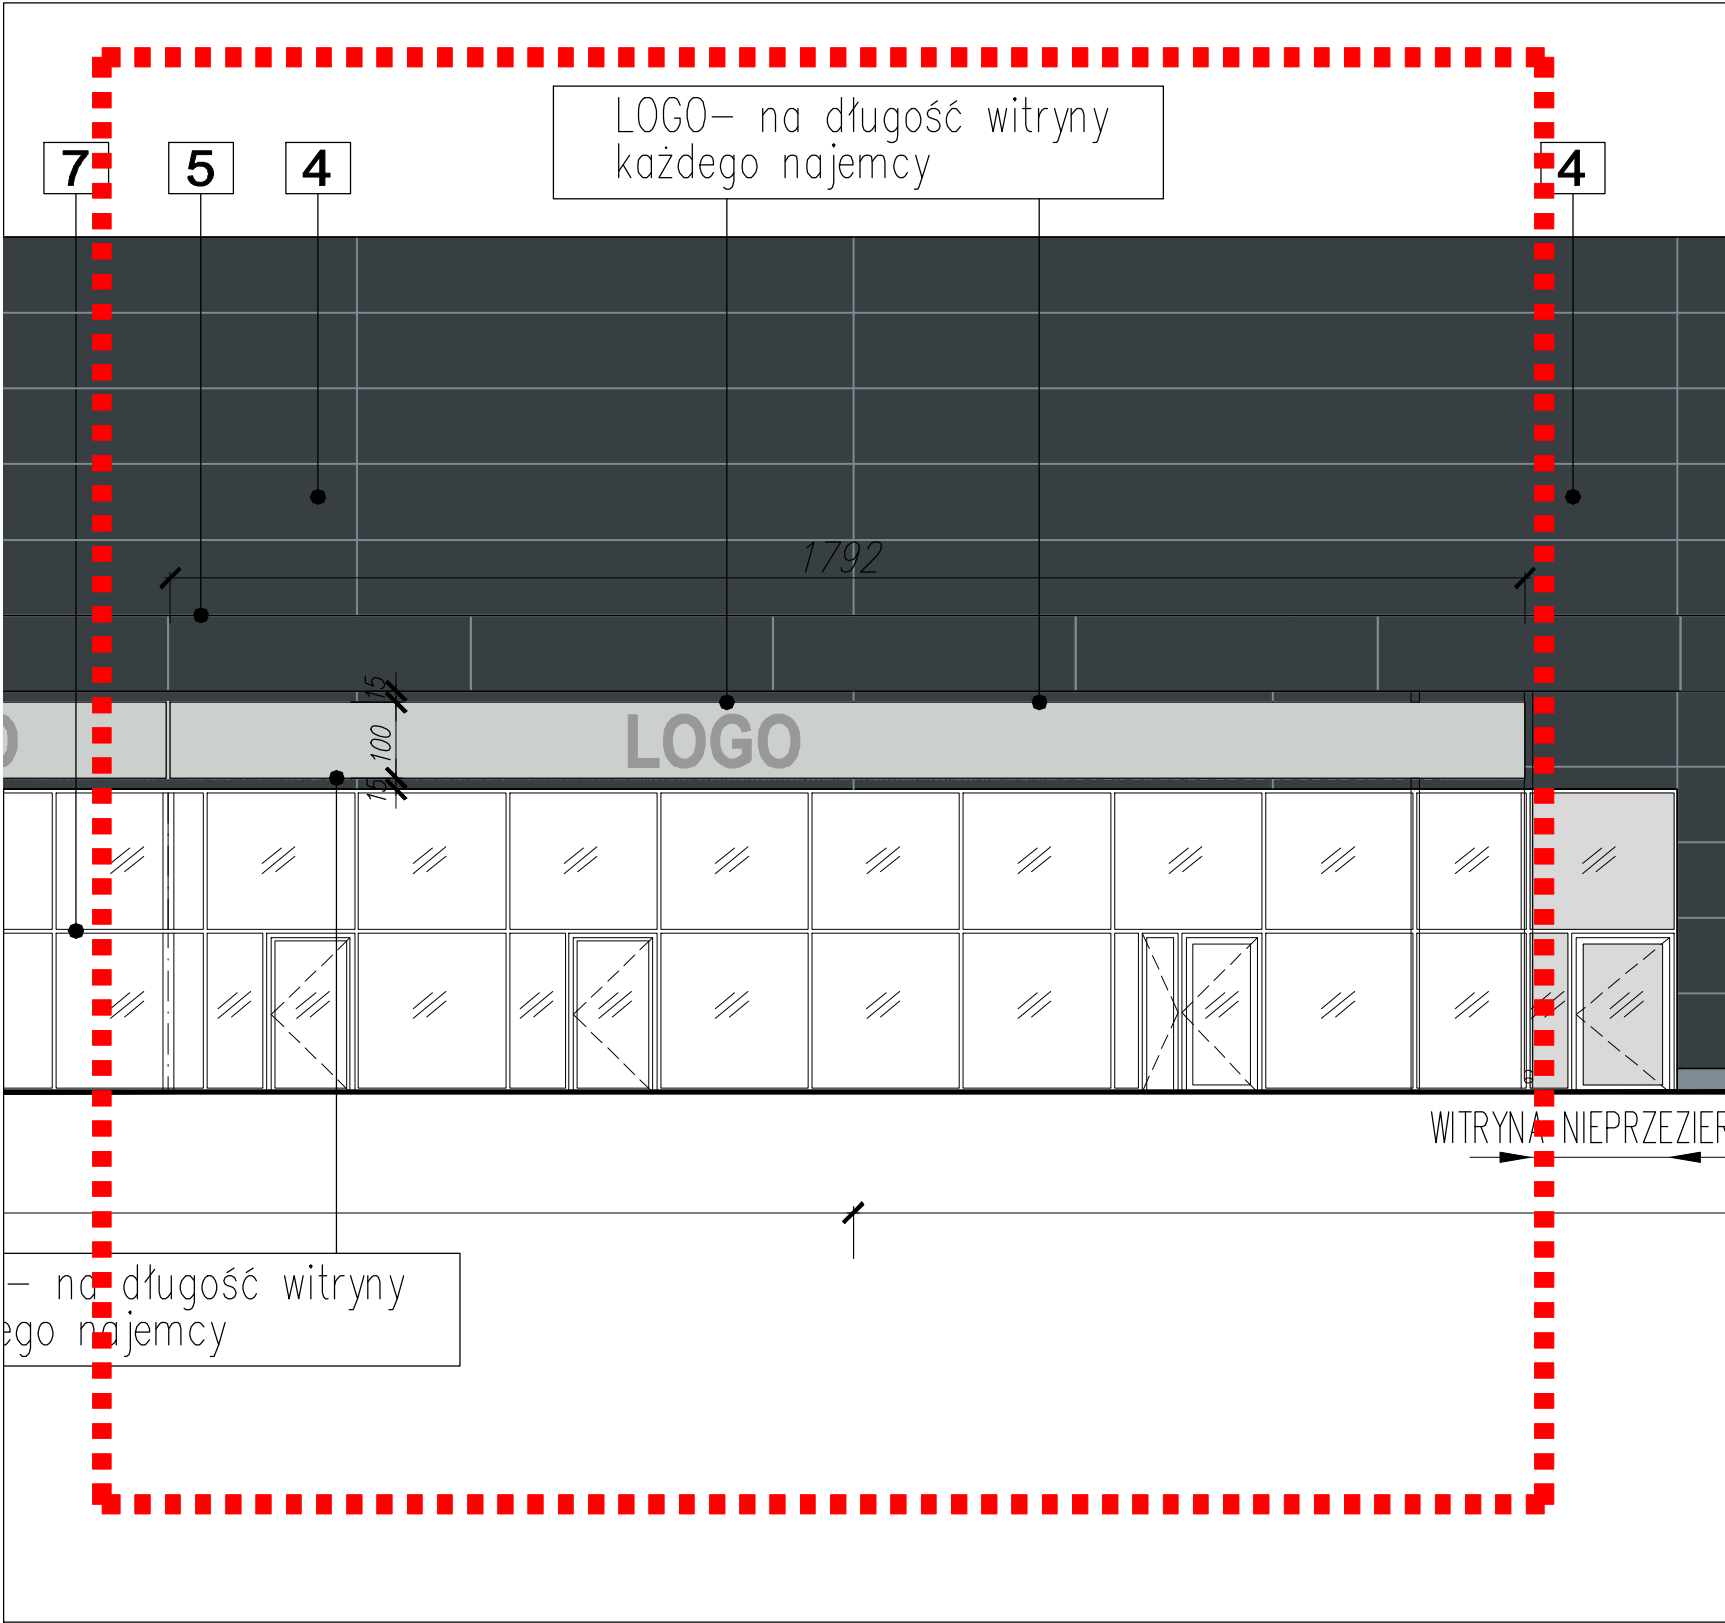

SCHEMAT BUDYNKU

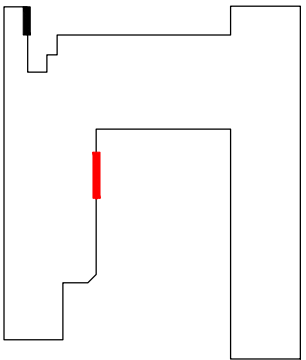

**UWAGA**

Rysunki przekazane mogą ulec zmianom w zakresie konstrukcji budynku.  
Wejścia do lokali w witrynie także mogą ulec zmianom w zakresie ich przesunięcia się.

Zasady dotyczące sytuowania i wyglądu reklam są określone zgodnie z Uchwałą nr LIV/1246/2023 Rady Miejskiej w Bielsku-Białej w sprawie zasad i warunków sytuowania obiektów małej architektury, tablic reklamowych i urządzeń reklamowych oraz ogrodzeń, ich gabarytów, standardów jakościowych oraz rodzajów materiałów budowlanych, z jakich mogą być wykonane

SKALA 1:100  
ELEWACJA