

Niniejsza dokumentacja była przedmiotem narady koordynacyjnej przeprowadzonej za pomocą środków komunikacji elektronicznej w Wydziale Geodezji i Kartografii, Urzędu Miejskiego w Bielsku-Białej, ul. Romana Dmowskiego 6.

w dniach od 05.06.2024r. do 10.06.2024r.

Znak sprawy: GK.6630.131.2024.APV


Podpis przewodniczącego narady **mgr inż. Agnieszka Szczepaniuk**
Główny Specjalista
w Wydziale Geodezji i Kartografii

PRACOWNIA PROJEKTOWANIA
I USŁUG INWESTYCYJNYCH
"ALFA"
59-220 LEGNICA, UL. W. ŁOKIETKA 18
tel/fax (+48) 076 852 56 71
www.ppalfa.pl
pracownia@ppalfa.pl

mgr inż. Agnieszka Szczepaniuk
z oryginałem
uprawnienia budowlane
do projektowania i kierowania
robotami budowlanymi bez ograniczeń
w specjalności instalacyjnej w zakresie sieci, instalacji
i urządzeń cieplnych, wentylacyjnych, gazowych,
wodociagowych i kanalizacyjnych
Nr ewid.: 65/DOŚ/04/116/DOŚ/11

LEGENDA:

	GRANICA OPRACOWANIA / AKTUALIZACJI MAPY
	GRANICE DZIAŁEK
	PRZYŁĄCZE KANALIZACJI SANITARNEJ Ø200 PCV-U LITE SN8
	ZEWNĘTRZNA INSTALACJA KANALIZACJI SANITARNEJ Ø160-200 PCV-U LITE SN8 - WG ODRĘBNEGO OPRACOWANIA
	UZBROJENIE PRZEZNACZONE DO TRWAŁEGO WYŁĄCZENIA Z UŻYTKOWANIA I LIKWIDACJI W MIEJSCACH KOLIZJI I POD ZABUDOWĄ

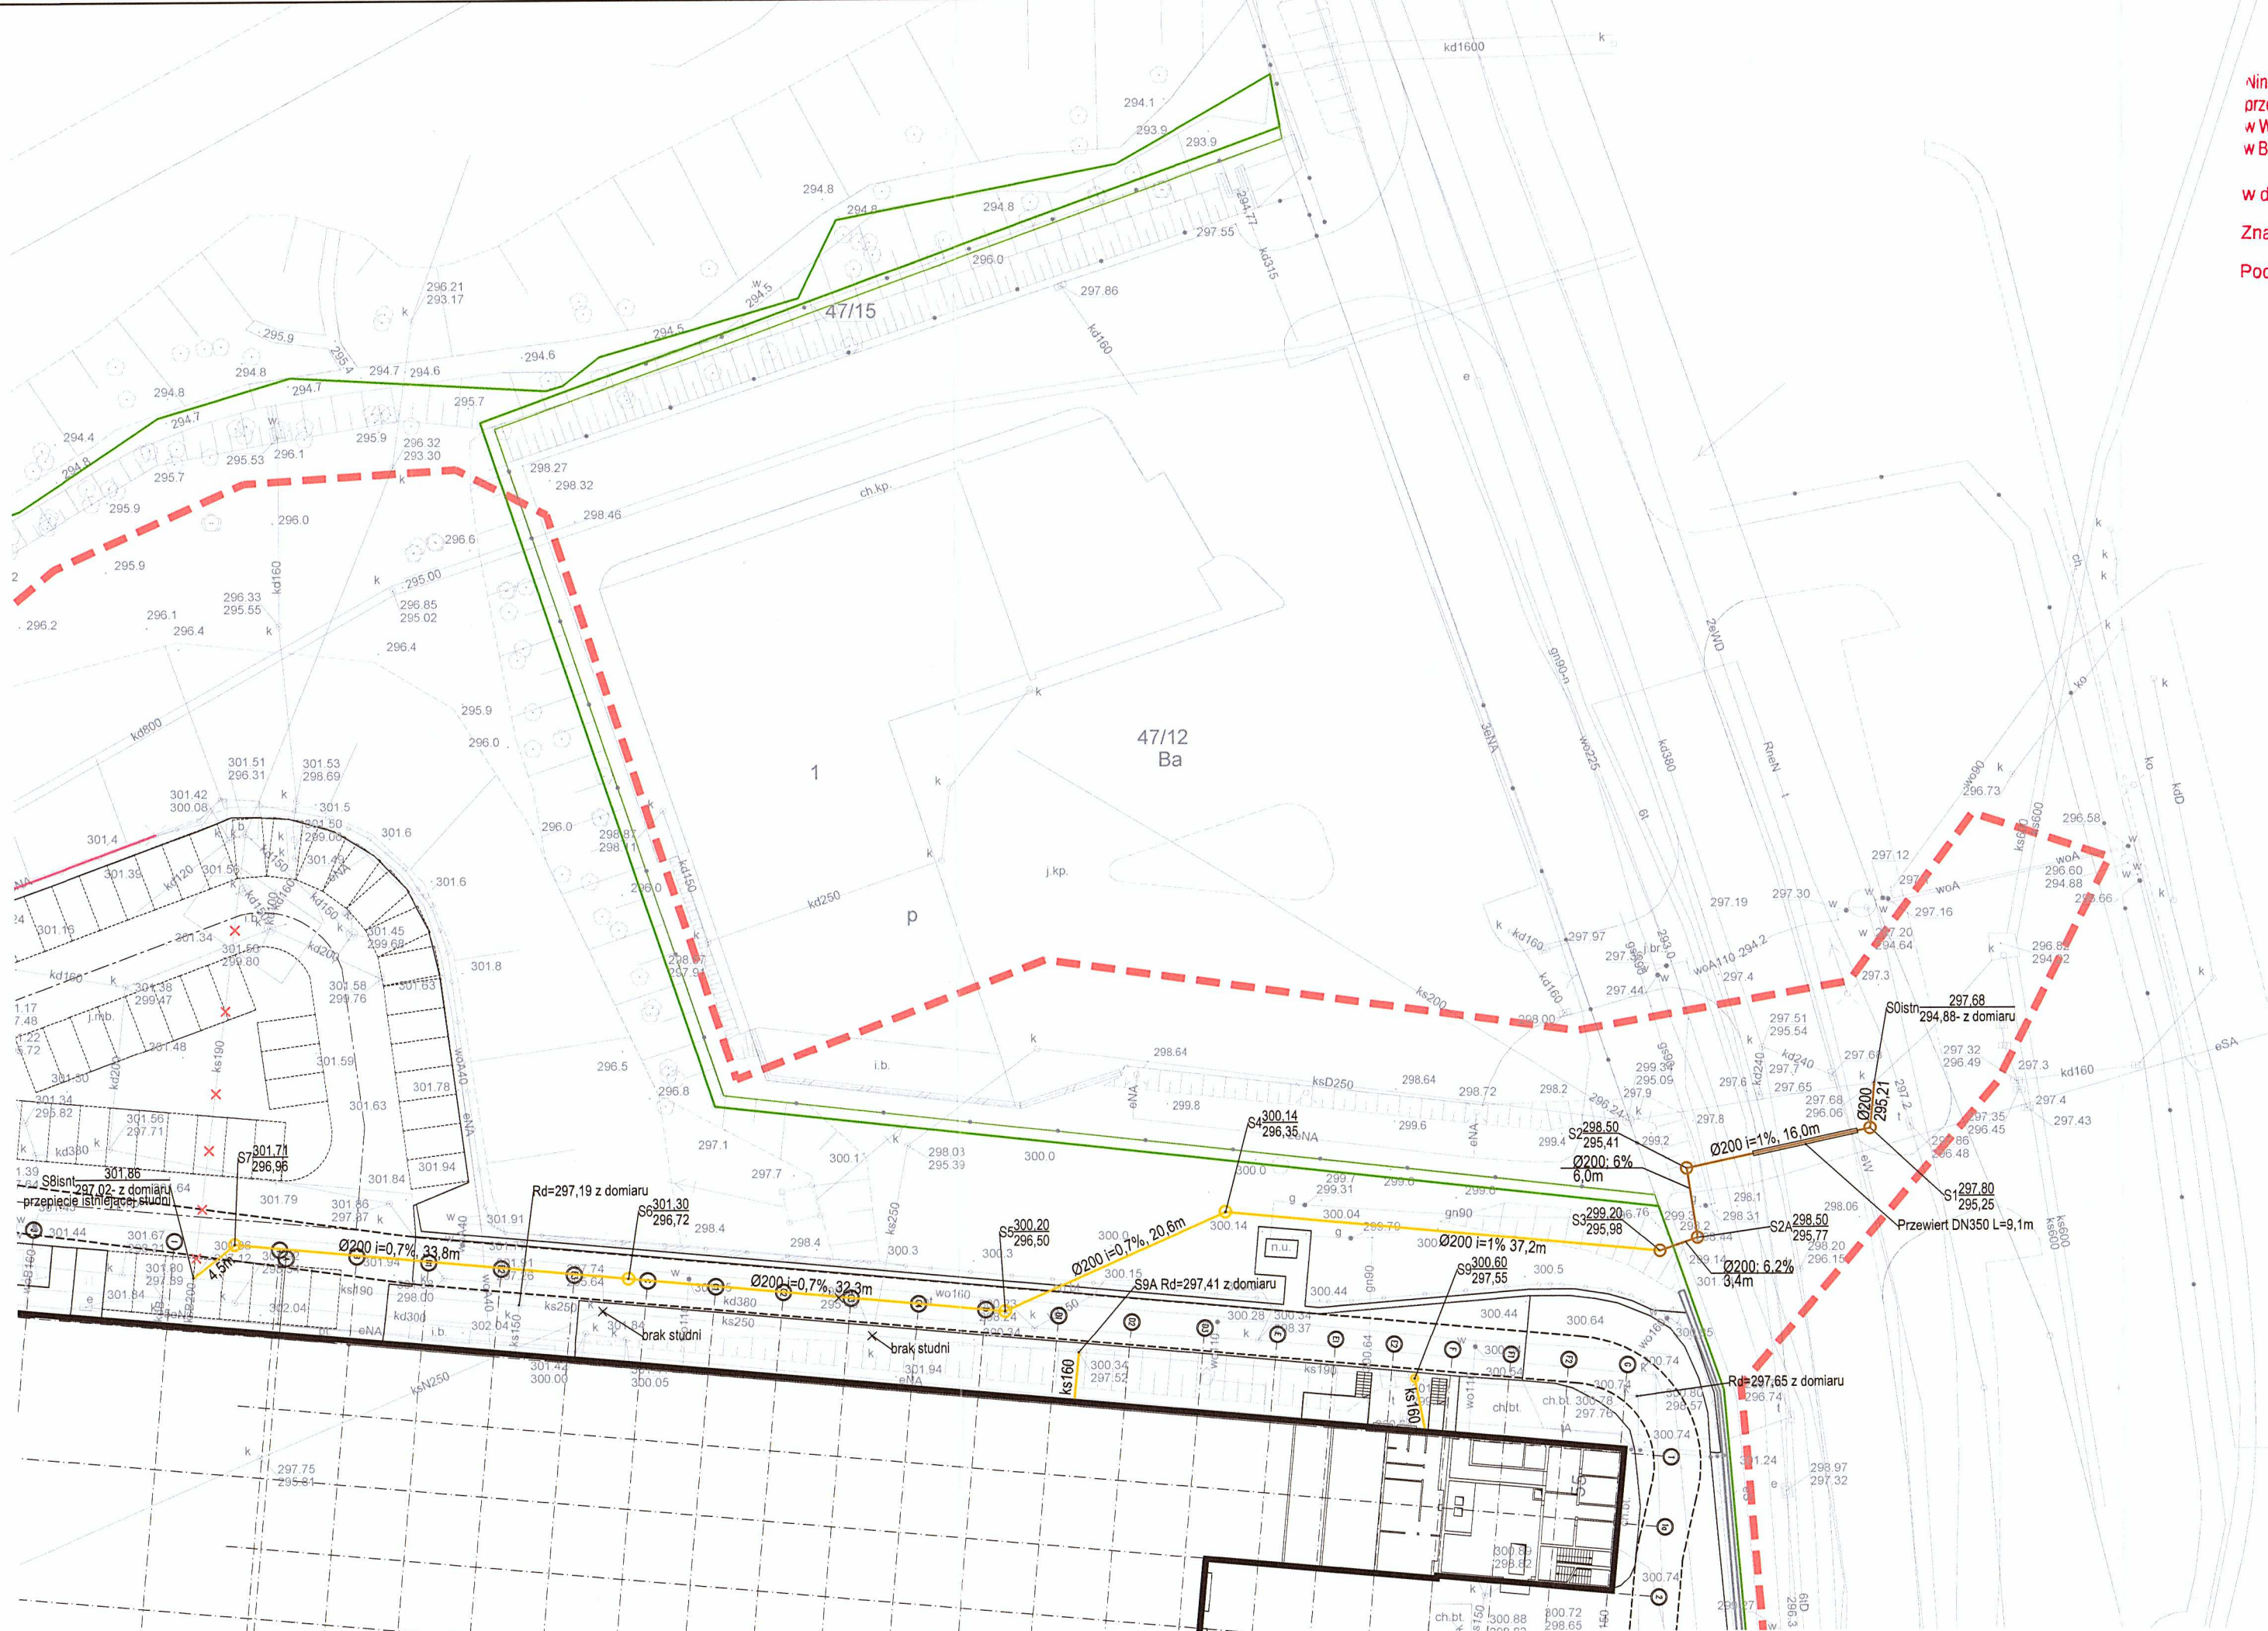

KOPIOWANIE BEZ PISEMNEJ ZGODY AUTORA ZABRONIONE PRAWA AUTORSKIE ZASTRZEŻONE



OBIEKT: BUDOWA PRZYŁĄCZA KANALIZACJI
SANITARNEJ DO BUDYNKÓW HANDLOWO - USŁUGOWYCH
BIELSKO BIAŁA UL. WARSZAWSKA 180

IMIĘ I NAZWISKO PROJEKTANTA	PODPIS
PROJEKTANT: mgr inż. Agnieszka Szczepaniuk uprawnienia budowlane do projektowania bez ograniczeń w specjalności instalacyjnej w zakresie sieci, instalacji i urządzeń cieplnych, wentylacyjnych, gazowych, wodociagowych i kanalizacyjnych nr 65/DOŚ/04	
SPRAWDZAJĄCY: mgr inż. Sylwia Domagała uprawnienia budowlane do projektowania bez ograniczeń w specjalności instalacyjnej w zakresie sieci, instalacji i urządzeń cieplnych, wentylacyjnych, gazowych, wodociagowych i kanalizacyjnych nr DOŚ/0132/PBS/16	

NAZWA RYSUNKU	BRANŻA
Plan sytuacyjny	SANITARNA

ID PROJEKTU	STADIUM	DATA	SKALA	NR RYS
V-23	PZT	04.03.24	1:500	01/PZT
NAZWA PLIKU				ID REWIZJI
V-23_PW_PROJEKT PRZYŁĄCZA KS_wer2-01_PZT				-