


Wyrys z mapy ewidencyjnej

Skala 1:1000

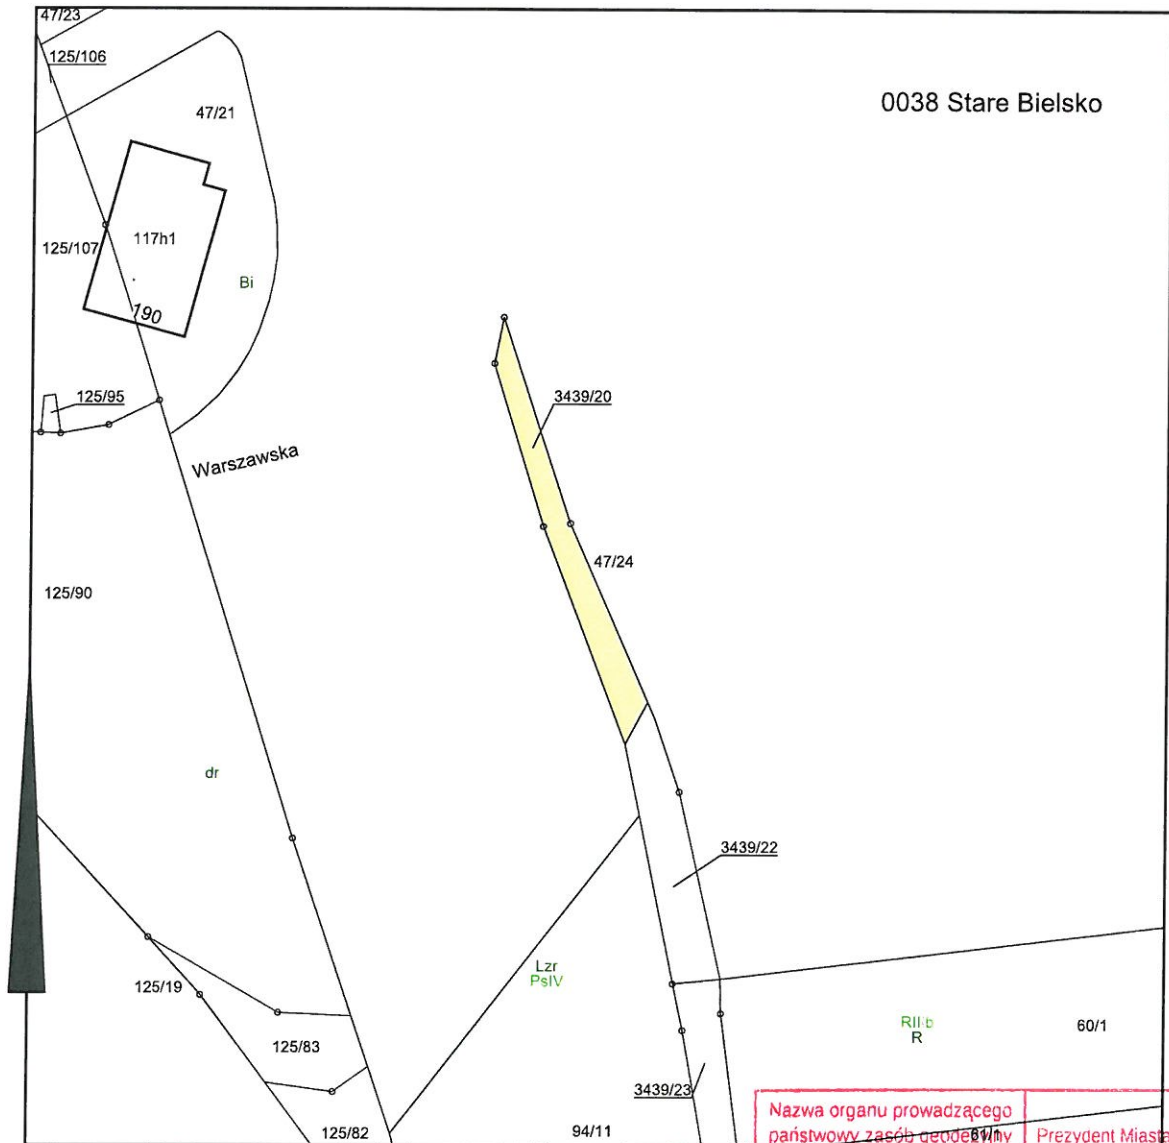

Wykonał Małgorzata Białek

[Signature]
podpis wykonawcy



Adnotacje

Dokument niniejszy jest przeznaczony do
m.p. dokonania wpisu w księdze wieczystej

Dane ewidencyjne dotyczące części granic przedstawionych na niniejszej mapie określone zostały na podstawie mapy katastralnej w skali 1:2680, wykonanej ok. 1840 r. Nie spełniają one pod względem dokładności kryteriów obowiązujących obecnie standardów technicznych.

dn. 10-06-2024 r.

Nazwa organu prowadzącego państwowy zasób geodezyjny i kartograficzny	Prezydent Miasta Bielska-Białej
Identyfikator ewidencyjny materiału zasobu	P.2461. 2014. 238
Nazwa materiału zasobu	WYRYS Z MAPY EWIDENCYJNEJ
Data wykonania kopii materiału zasobu	1 0 CZE. 2024
Imię, nazwisko i podpis osoby reprezentującej organ	<i>[Signature]</i> Małgorzata Białek

Inspektor
w Wydziale Geodezji i Kartografii