


AKSONOMETRIA_1

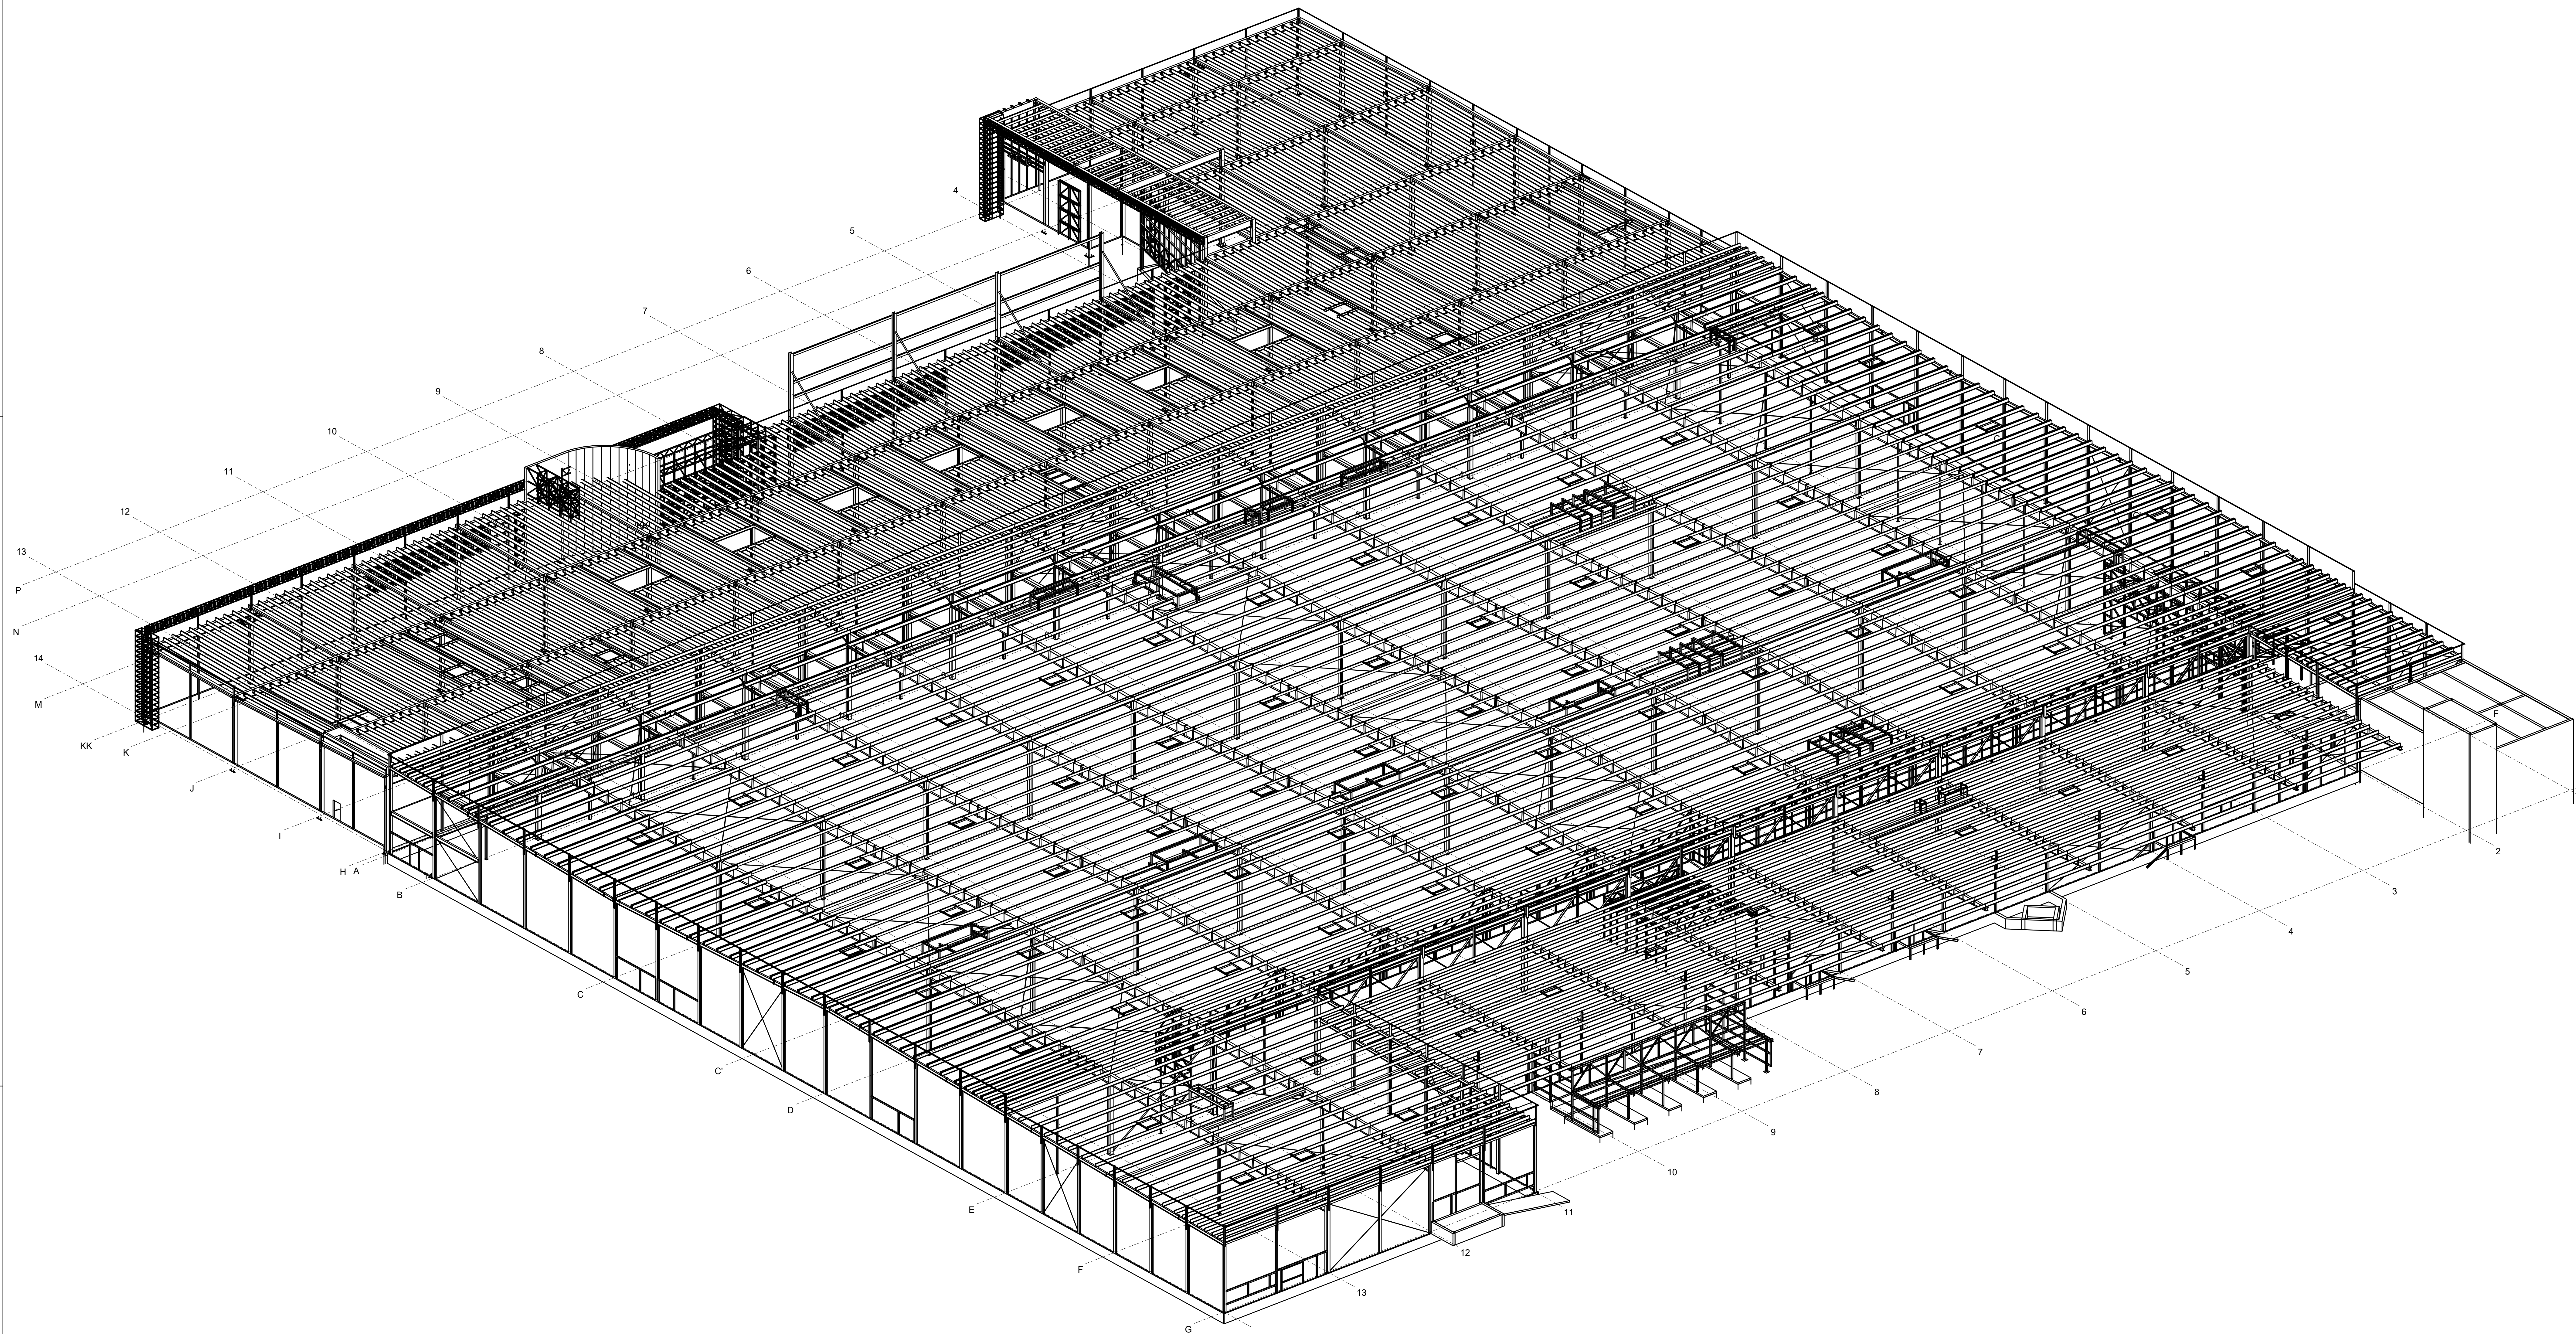

PRACOWNIA PROJEKTOWANIA I USŁUG INWESTYCYJNYCH ALFA		ALFA	
ul. Sienkiewicza 10, 01-650 Warszawa tel. 22 626 10 10, 22 626 10 11 www.alfaprojekt.pl		ul. Sienkiewicza 10, 01-650 Warszawa tel. 22 626 10 10, 22 626 10 11 www.alfaprojekt.pl	
OBJEKT: PARK HANDLOWY BIELSKO BIALA			
IMIE I NAZWISKO: mgr inż. Remigiusz Rozpędowski		POSIAD:	
opracowanie i wykonanie projektu budowlanego w zakresie konstrukcji - budowlanej, w 2018 r.			
OPRACOWUJĄCY:			
OPRACOWUJĄCY:			
NADZORUJĄCY:		BRANŻA:	
AKSONOMETRIA_1		KONSTRUKCJA	
WZGLĘDNY:	WZGLĘDNY:	WZGLĘDNY:	WZGLĘDNY:
V-23	PW	1:200	K018
WZGLĘDNY:		WZGLĘDNY:	
WZGLĘDNY:		WZGLĘDNY:	