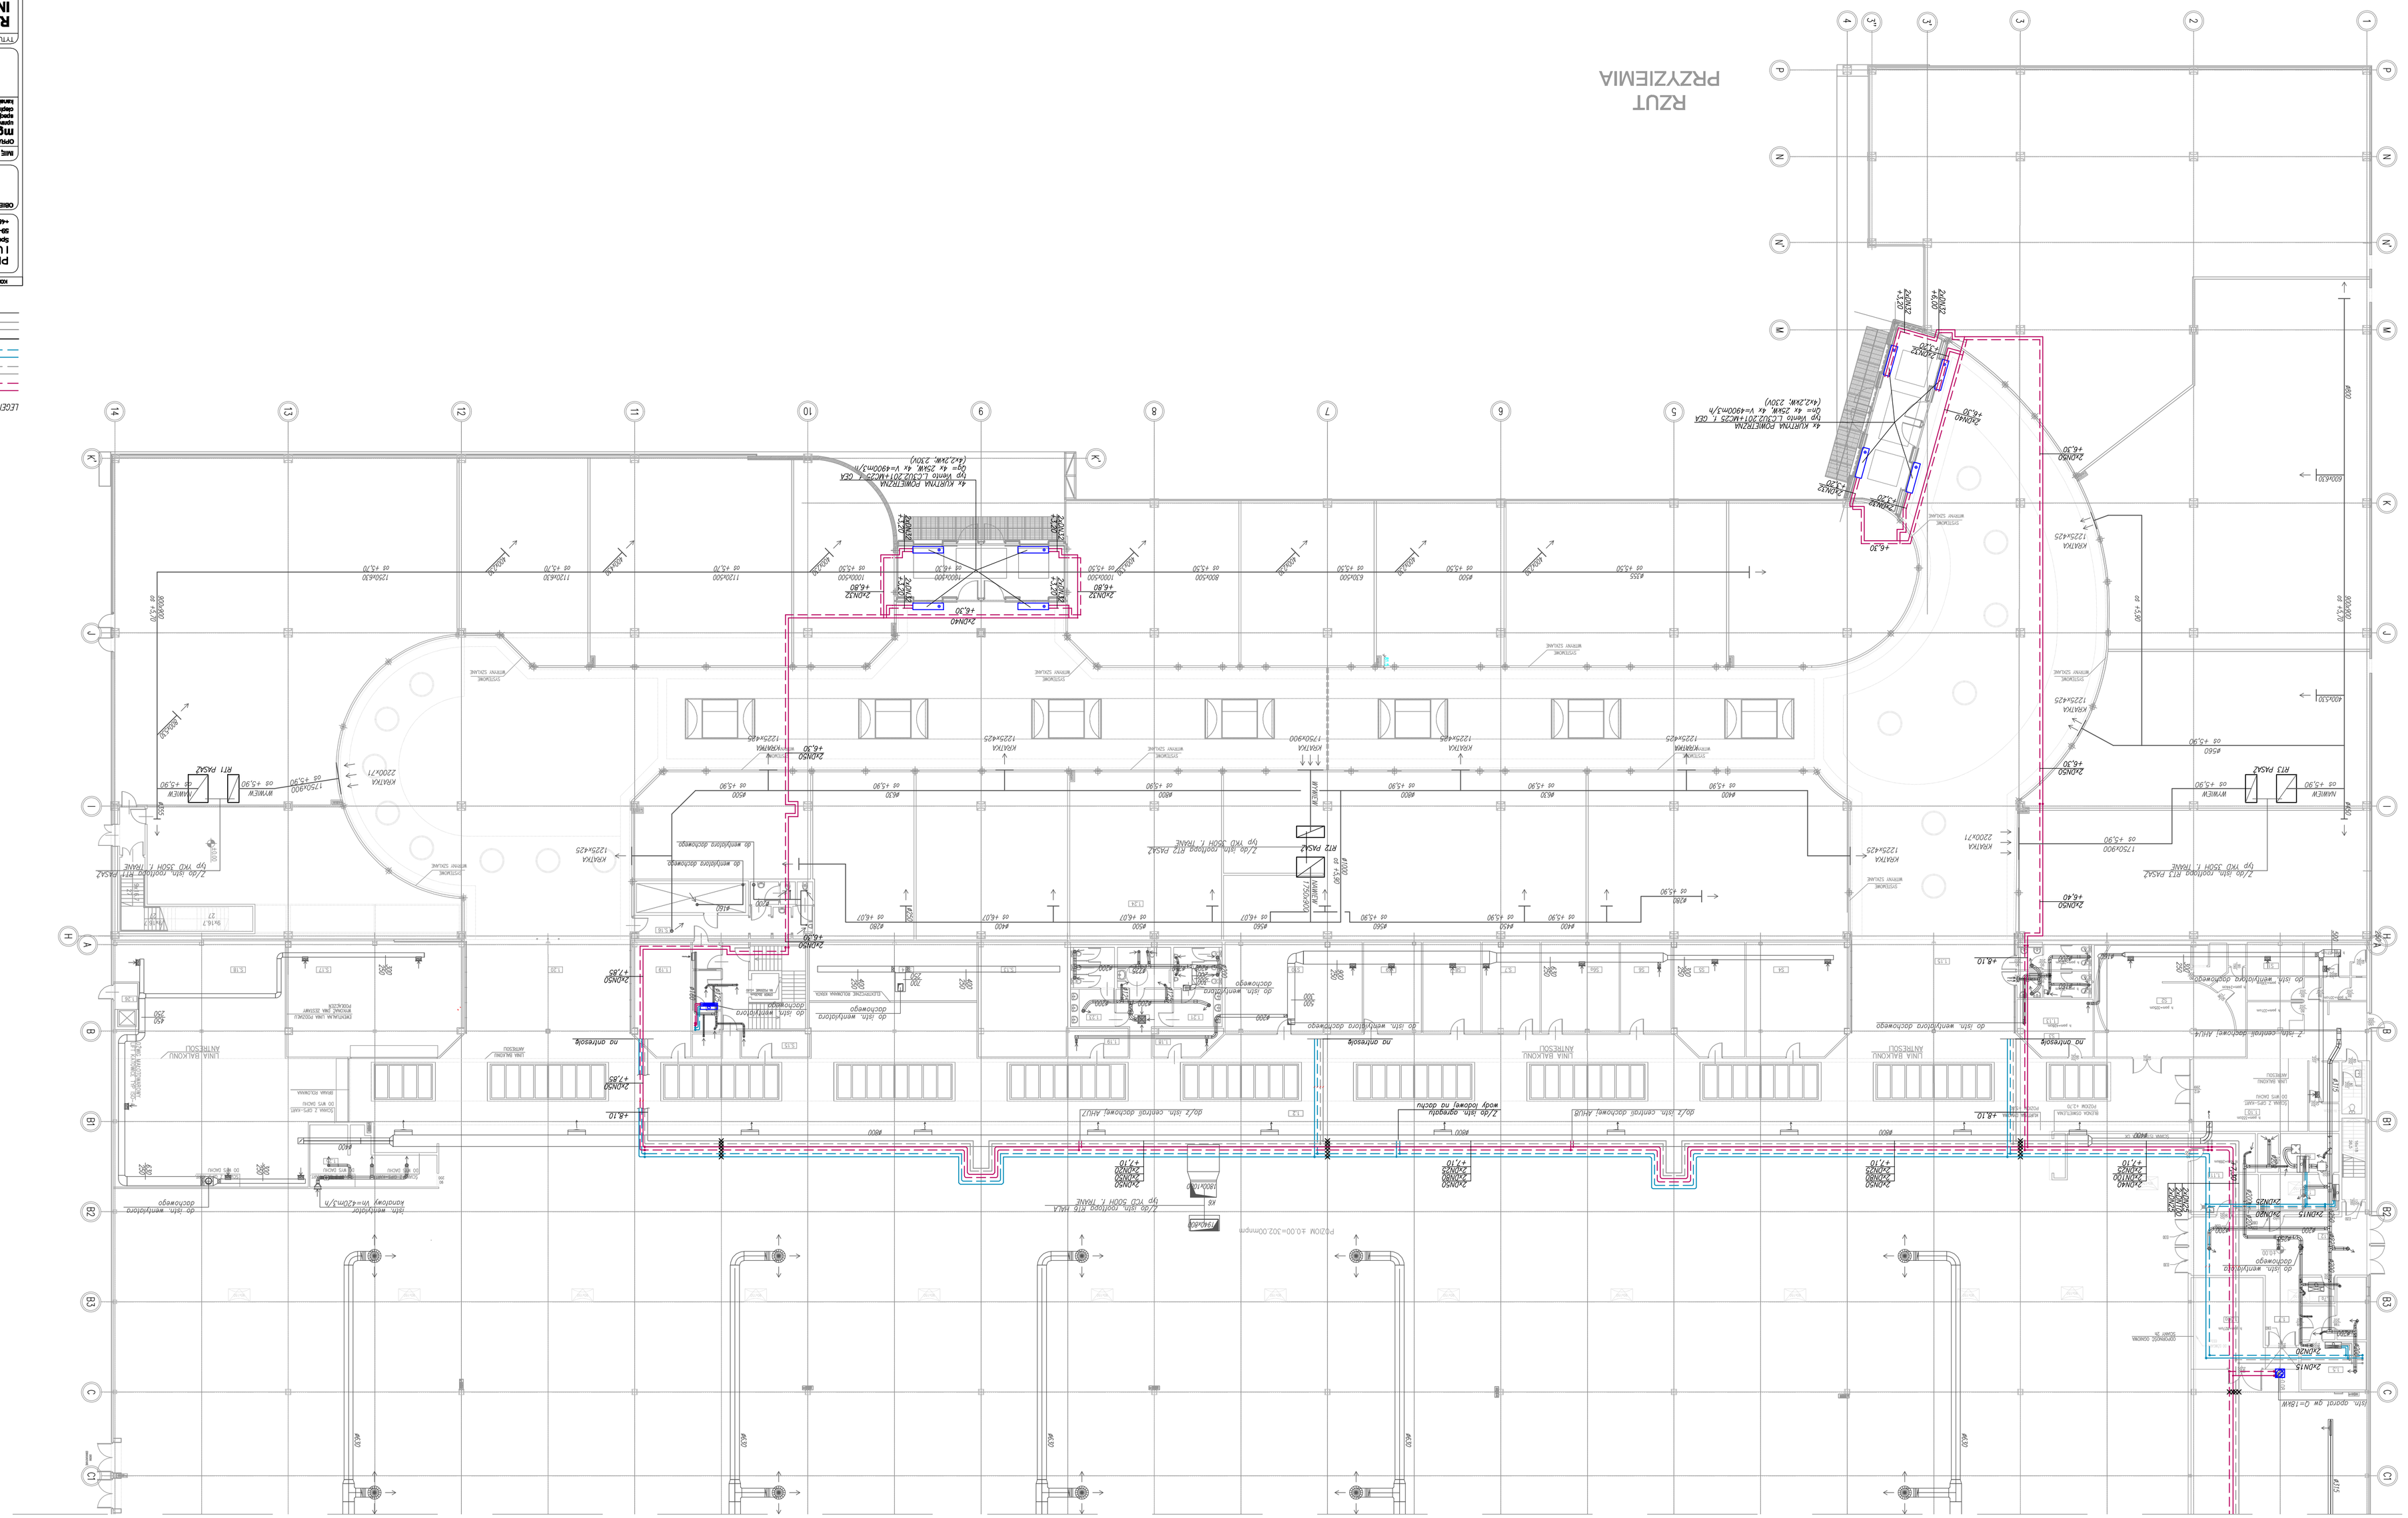

LEGENDA:

ISTN. INSTALACJA CIEPŁA TECHNOLOGICZNEGO 80/60°C
ISTN. INSTALACJA CENTRALNEGO OGRZEWANIA 80/60°C
ISTN. INSTALACJA WODY LODOWEJ
ISTN. INSTALACJA GAZU ZIEMNEGO
ISTN. INSTALACJA WENTYLACJI MECHANICZNEJ
ISTN. INSTALACJA WENTYLACJI NIEMECHANICZNEJ
W CZĘŚCI PO RozBUDOWIE

PRACOWNIA PROJEKTOWANIA I USŁUG INWESTYCYJNYCH ALFA
Spółka z o.o. Spółka komandytowa
35-322 RZESZÓW, ul. ŁOKIETKA 18
+48 16 8225571 www.pprzalfa.pl przemysl@pprzalfa.pl
P R A C O W N I A

OBIEKT:
PARK HANDLOWY BIELSKO BIAŁA
ISTNIEJĄCY BUDYNEK HANDLOWY

BIUO | NAZWISKO: mgr inż. Sylwia Domagała
OPRACOWUJĄCY / RESPONSOBALNY ZA OPRACOWANIE
uprawnienia budowlane do projektowania bez ograniczeń w specyfikacji instalacyjnej w zakresie sieci, instalacji i urządzeń cieplnych, wentylacyjnych, gazowych, wodociągowych i kanalizacyjnych na ODPOWIEDZIALNOŚĆ
POZIOM: PRZYZIEMIA

TYTUŁ RYSUNKU: RZUT PRZYZIEMIA CZĘŚĆ 2
INSTALACJE WENTYLACJI, CT, CO, WODA LODOWA, GAZ
BRANŻA: SANITARNA

NR	SKALA	NR RYS
V.23	1:200	S04
DATA	NAZWA PLIKU	
30.06.2023	V23_SWI_B_01_SA_WENTYLACJA GAZ_CT_CHŁOD_CO_BOI	
ID ZMIAN		
-		

KOPIOWANIE BEZ PISEMNEJ ZGODY AUTORA ZABRONIONE
PRAWA AUTORSKIE ZASTRZEŻONE