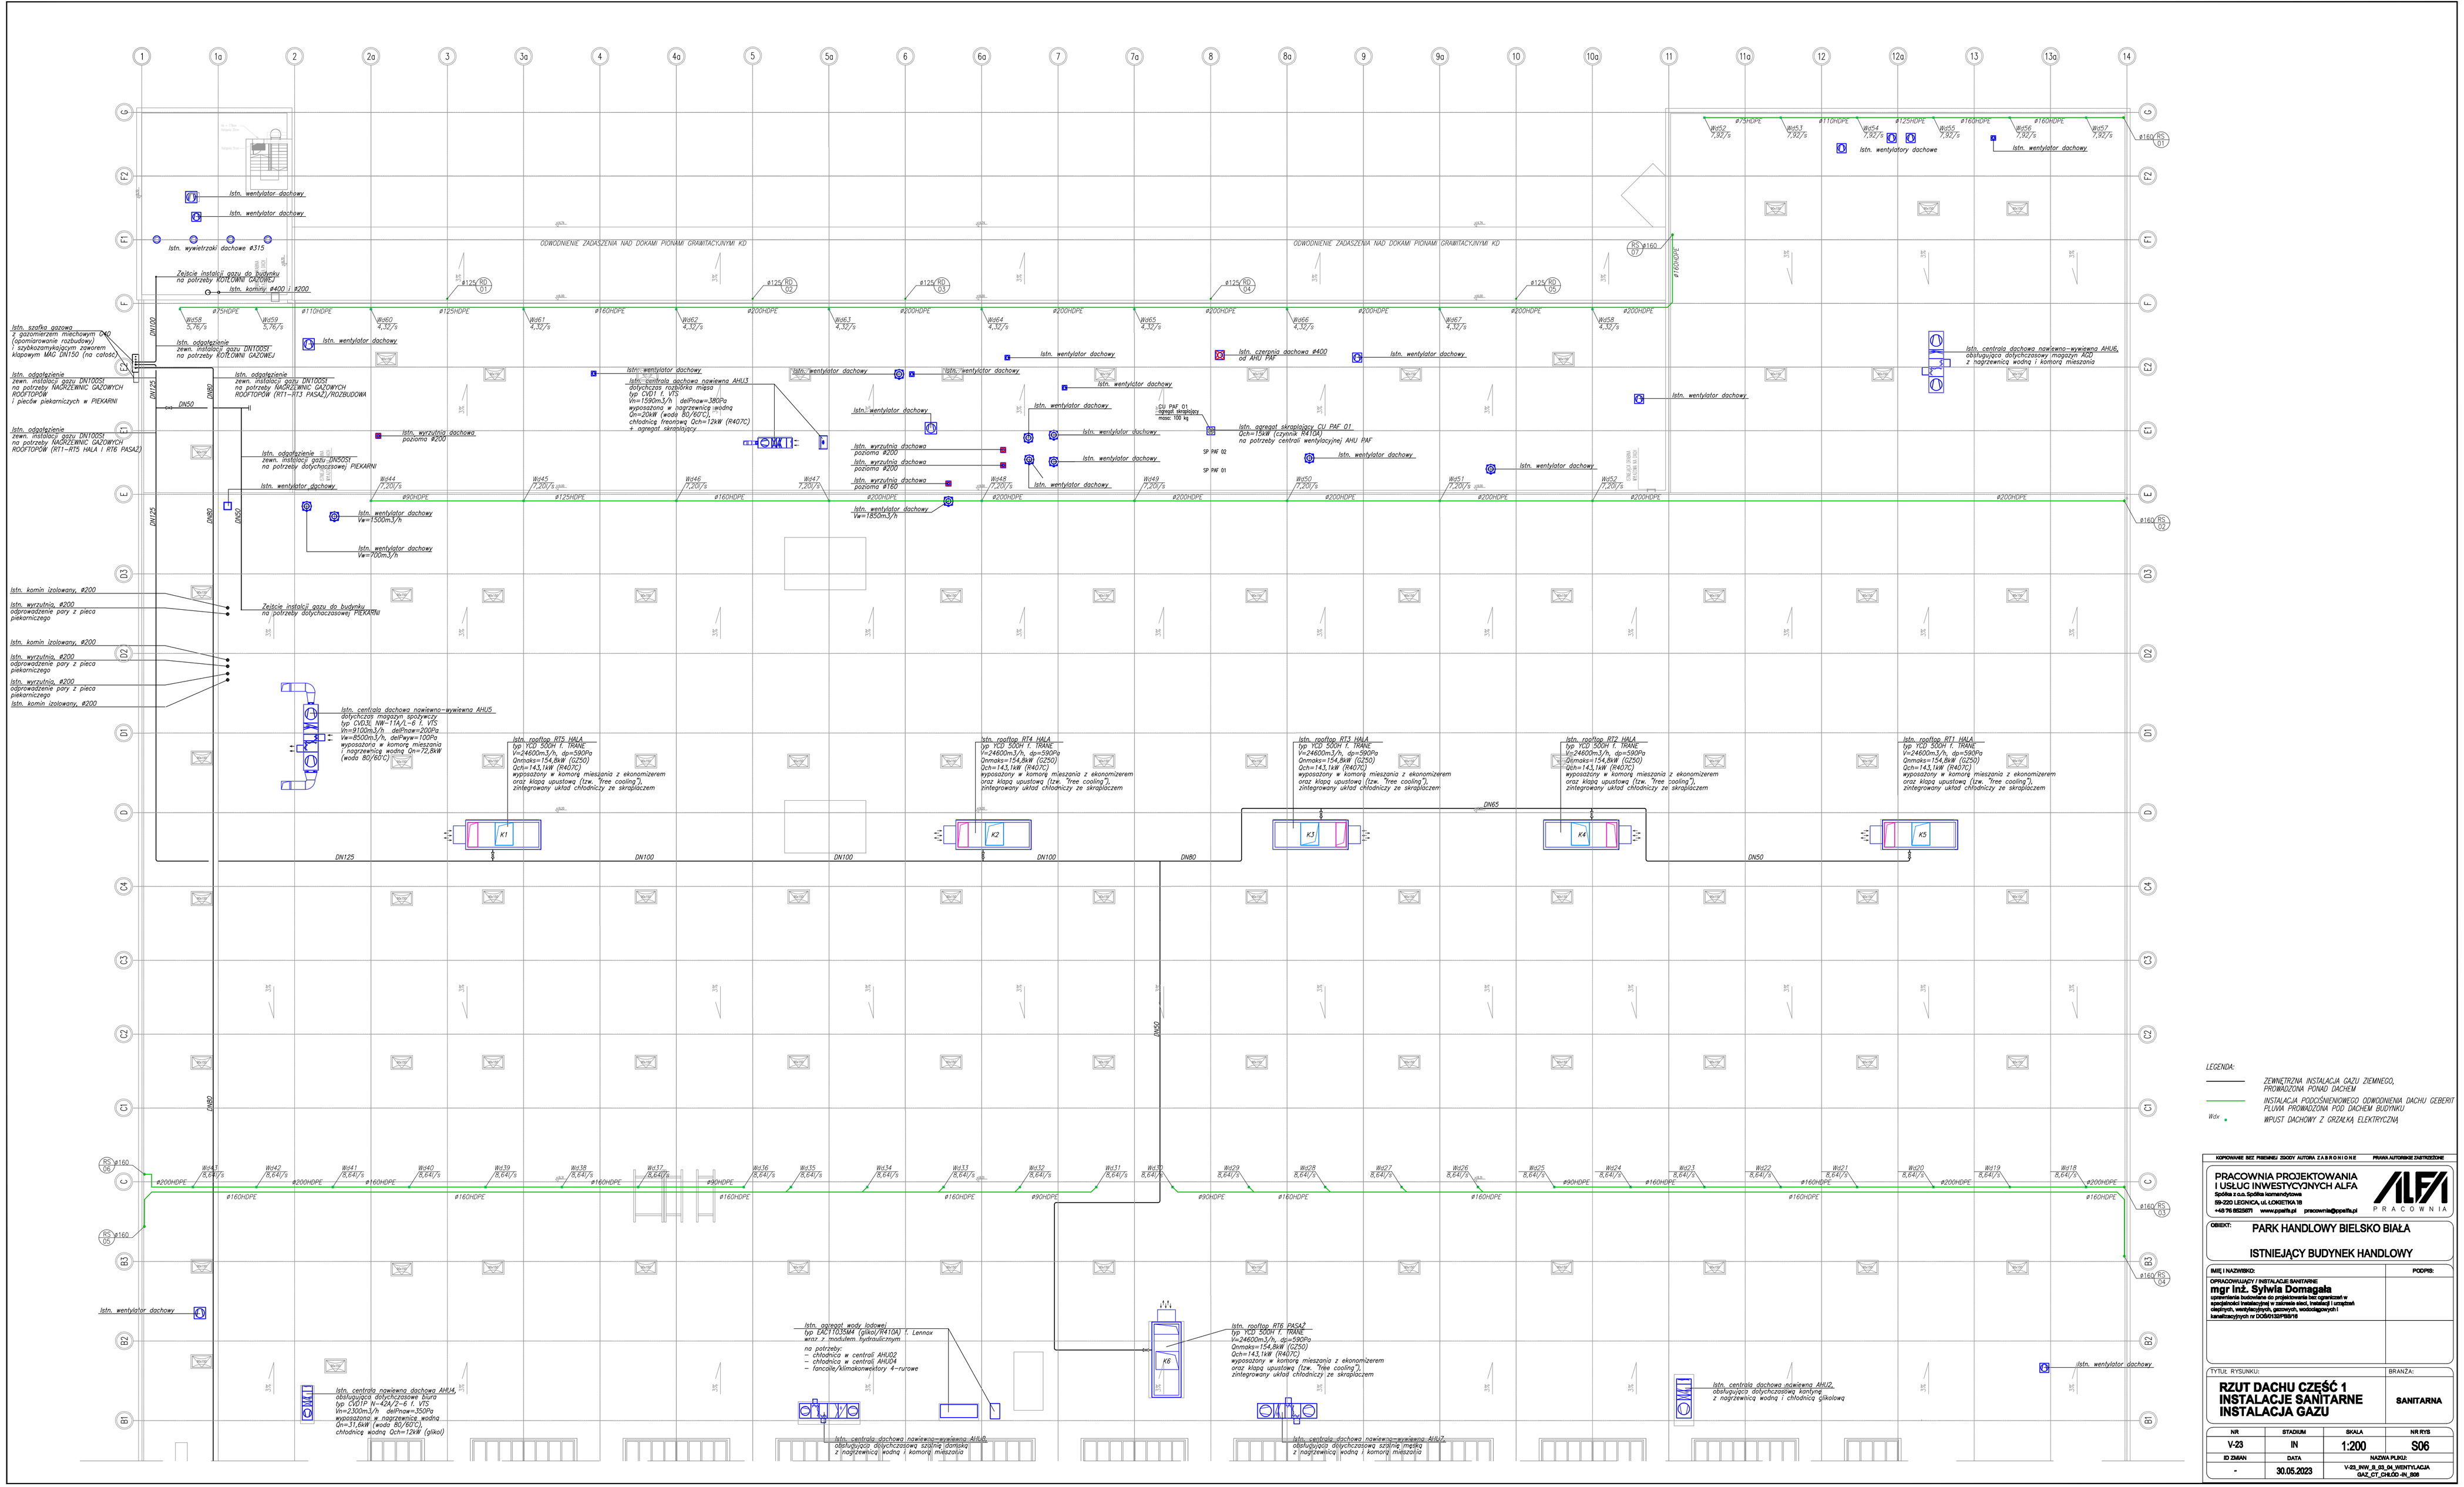

KOPIOWANIE BEZ PISEMNEJ ZGODY AUTORA ZABRONIONE PRAWA AUTORSKIE ZASTRZEŻONE

PRACOWNIA PROJEKTOWANIA I USŁUG INWESTYCYJNYCH ALFA
Spółka z o.o. Spółka komandytowa
59-220 LEGNICA, ul. LOKIETKA 1B
+48 76 8523571 www.pparfa.pl pracownia@pparfa.pl
ALFA PRACOWNIA

OBIEKT: PARK HANDLOWY BIELSKO BIAŁA

ISTNIEJĄCY BUDYNEK HANDLOWY

IMIĘ I NAZWISKO:	PODPIS:
OPRACOWUJĄCY / INSTALACJE SANITARNE: **mgr inż. Sylwia Domagała** uprawnienia budowlane do projektowania bez ograniczeń w specjalności instalacyjnej w zakresie sieci, instalacji i urządzeń cieplnych, wentylacyjnych, gazowych, wodociągowych i kanalizacyjnych nr DOŚ/0132/POOI/16	

TYTUŁ RYSUNKU:

RZUT DACHU CZĘŚĆ 1 INSTALACJE SANITARNE INSTALACJA GAZU

BRANŻA: **SANITARNA**

NR	STADIUM	SKALA	NR RYS
V-23	IN	1:200	S06
ID ZMIAN	DATA	NAZWA PLIKU:	
-	30.05.2023	V-23_INW_B_01_04_WENTYLACJA GAZ_CT_CHŁ.DO -IN_B05	