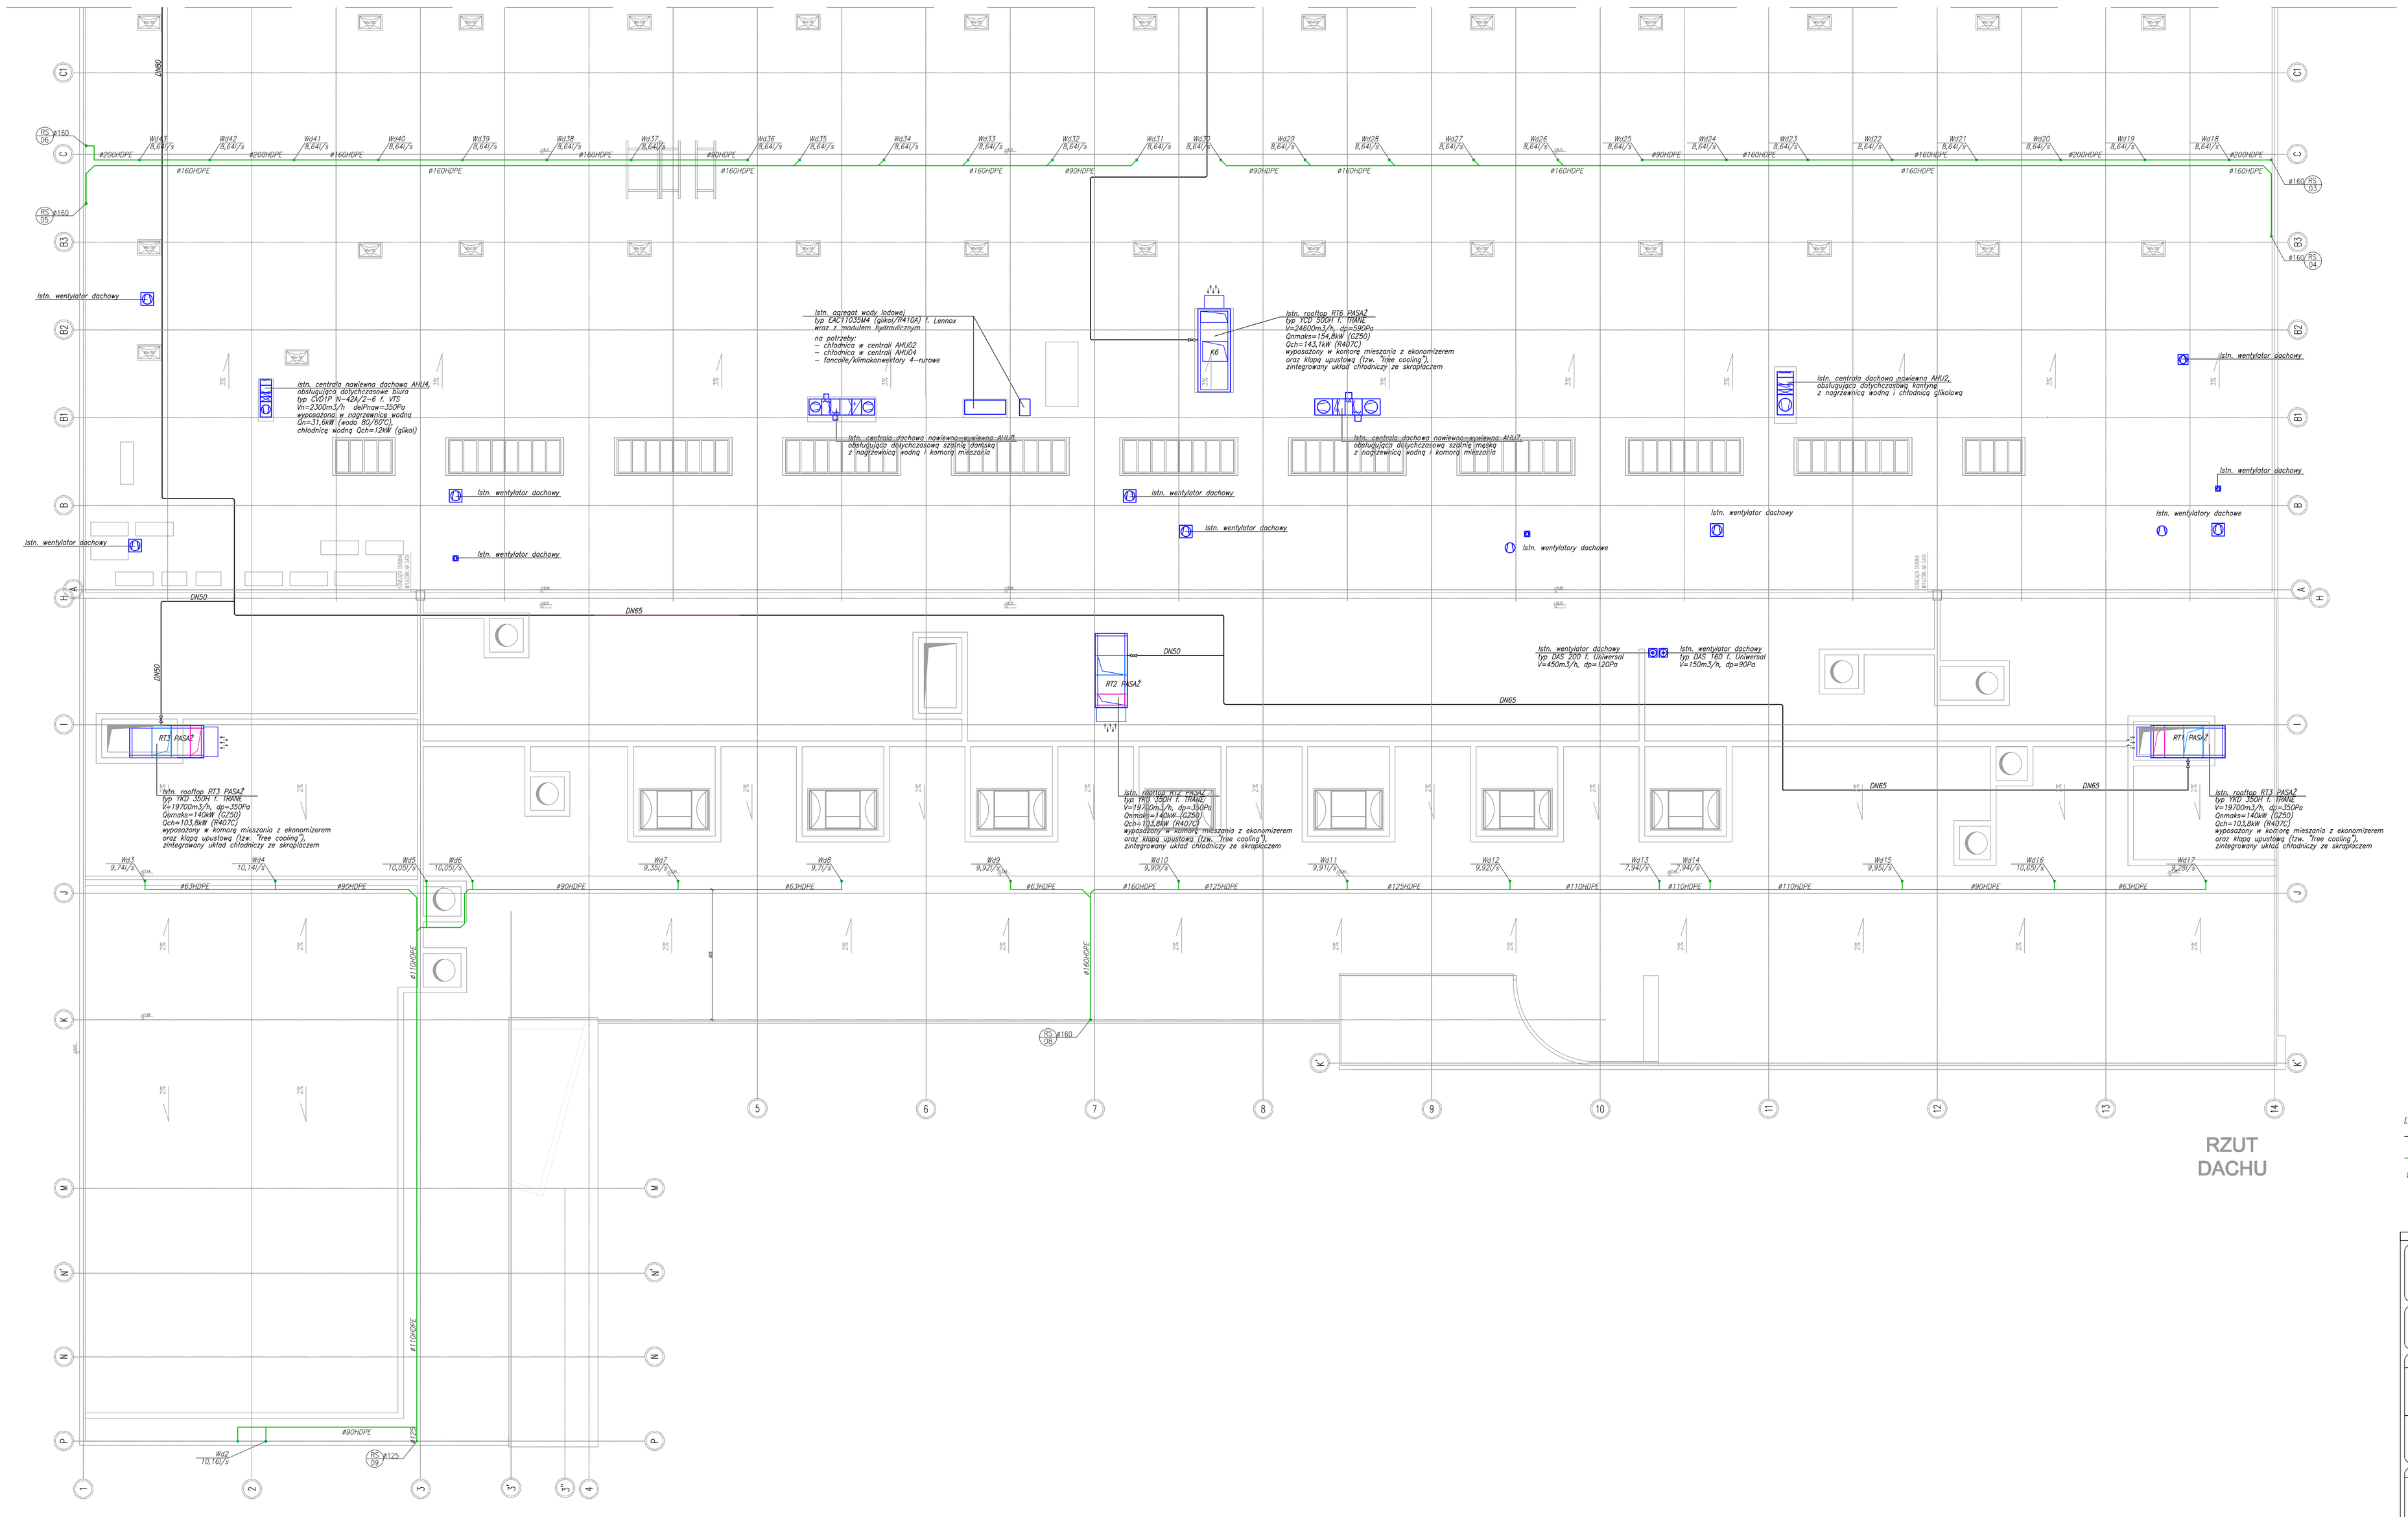

LEGENDA:

- ZEWNĘTRZNA INSTALACJA GAZU ZIEMNEGO, PROWADZONA PONAD DACHEM
- INSTALACJA PODCIŚNIENIOWEGO ODWODNIENIA DACHU GEBERIT PLUVIA PROWADZONA POD DACHEM BUDYNKU
- Wzx WPUST DACHOWY Z GRZAŁKĄ ELEKTRYCZNĄ

KOPIOWANIE BEZ PISEMNEJ ZGODY AUTORA ZABRONIONE PRAWA AUTORSKIE ZASTRZEŻONE

PRACOWNIA PROJEKTOWANIA I USŁUG INWESTYCYJNYCH ALFA
Spółka z o.o. Spółka komandytowa
59-220 LEGNICA, ul. ŁOKIETKA 1B
+48 76 8523571 www.ppalfa.pl pracownia@ppalfa.pl
ALFA PRACOWNIA

OBIEKT: PARK HANDLOWY BIELSKO BIAŁA

ISTNIEJĄCY BUDYNEK HANDLOWY

IMIĘ I NAZWISKO:	PODPIS:
OPRACOWUJĄCY / INSTALACJE SANITARNE: **mgr inż. Sylwia Domagała** uprawnienia budowlane do projektowania bez ograniczeń w specjalności instalacyjnej w zakresie sieci, instalacji i urządzeń cieplnych, wentylacyjnych, gazowych, wodociągowych i kanalizacyjnych nr DOŚ/0132/PBS/16	

TYTUŁ RYSUNKU:	BRANŻA:
RZUT DACHU CZĘŚĆ 2 INSTALACJE SANITARNE INSTALACJA GAZU	SANITARNA

NR	STADIUM	SKALA	NR RYS
V-23	IN	1:200	S07
ID ZMIAN	DATA	NAZWA PLIKU:	
-	30.05.2023	V-23_INW_S_03_04_WENTYLACJA GAZ_CT_CHŁOD.-IN_S07	