


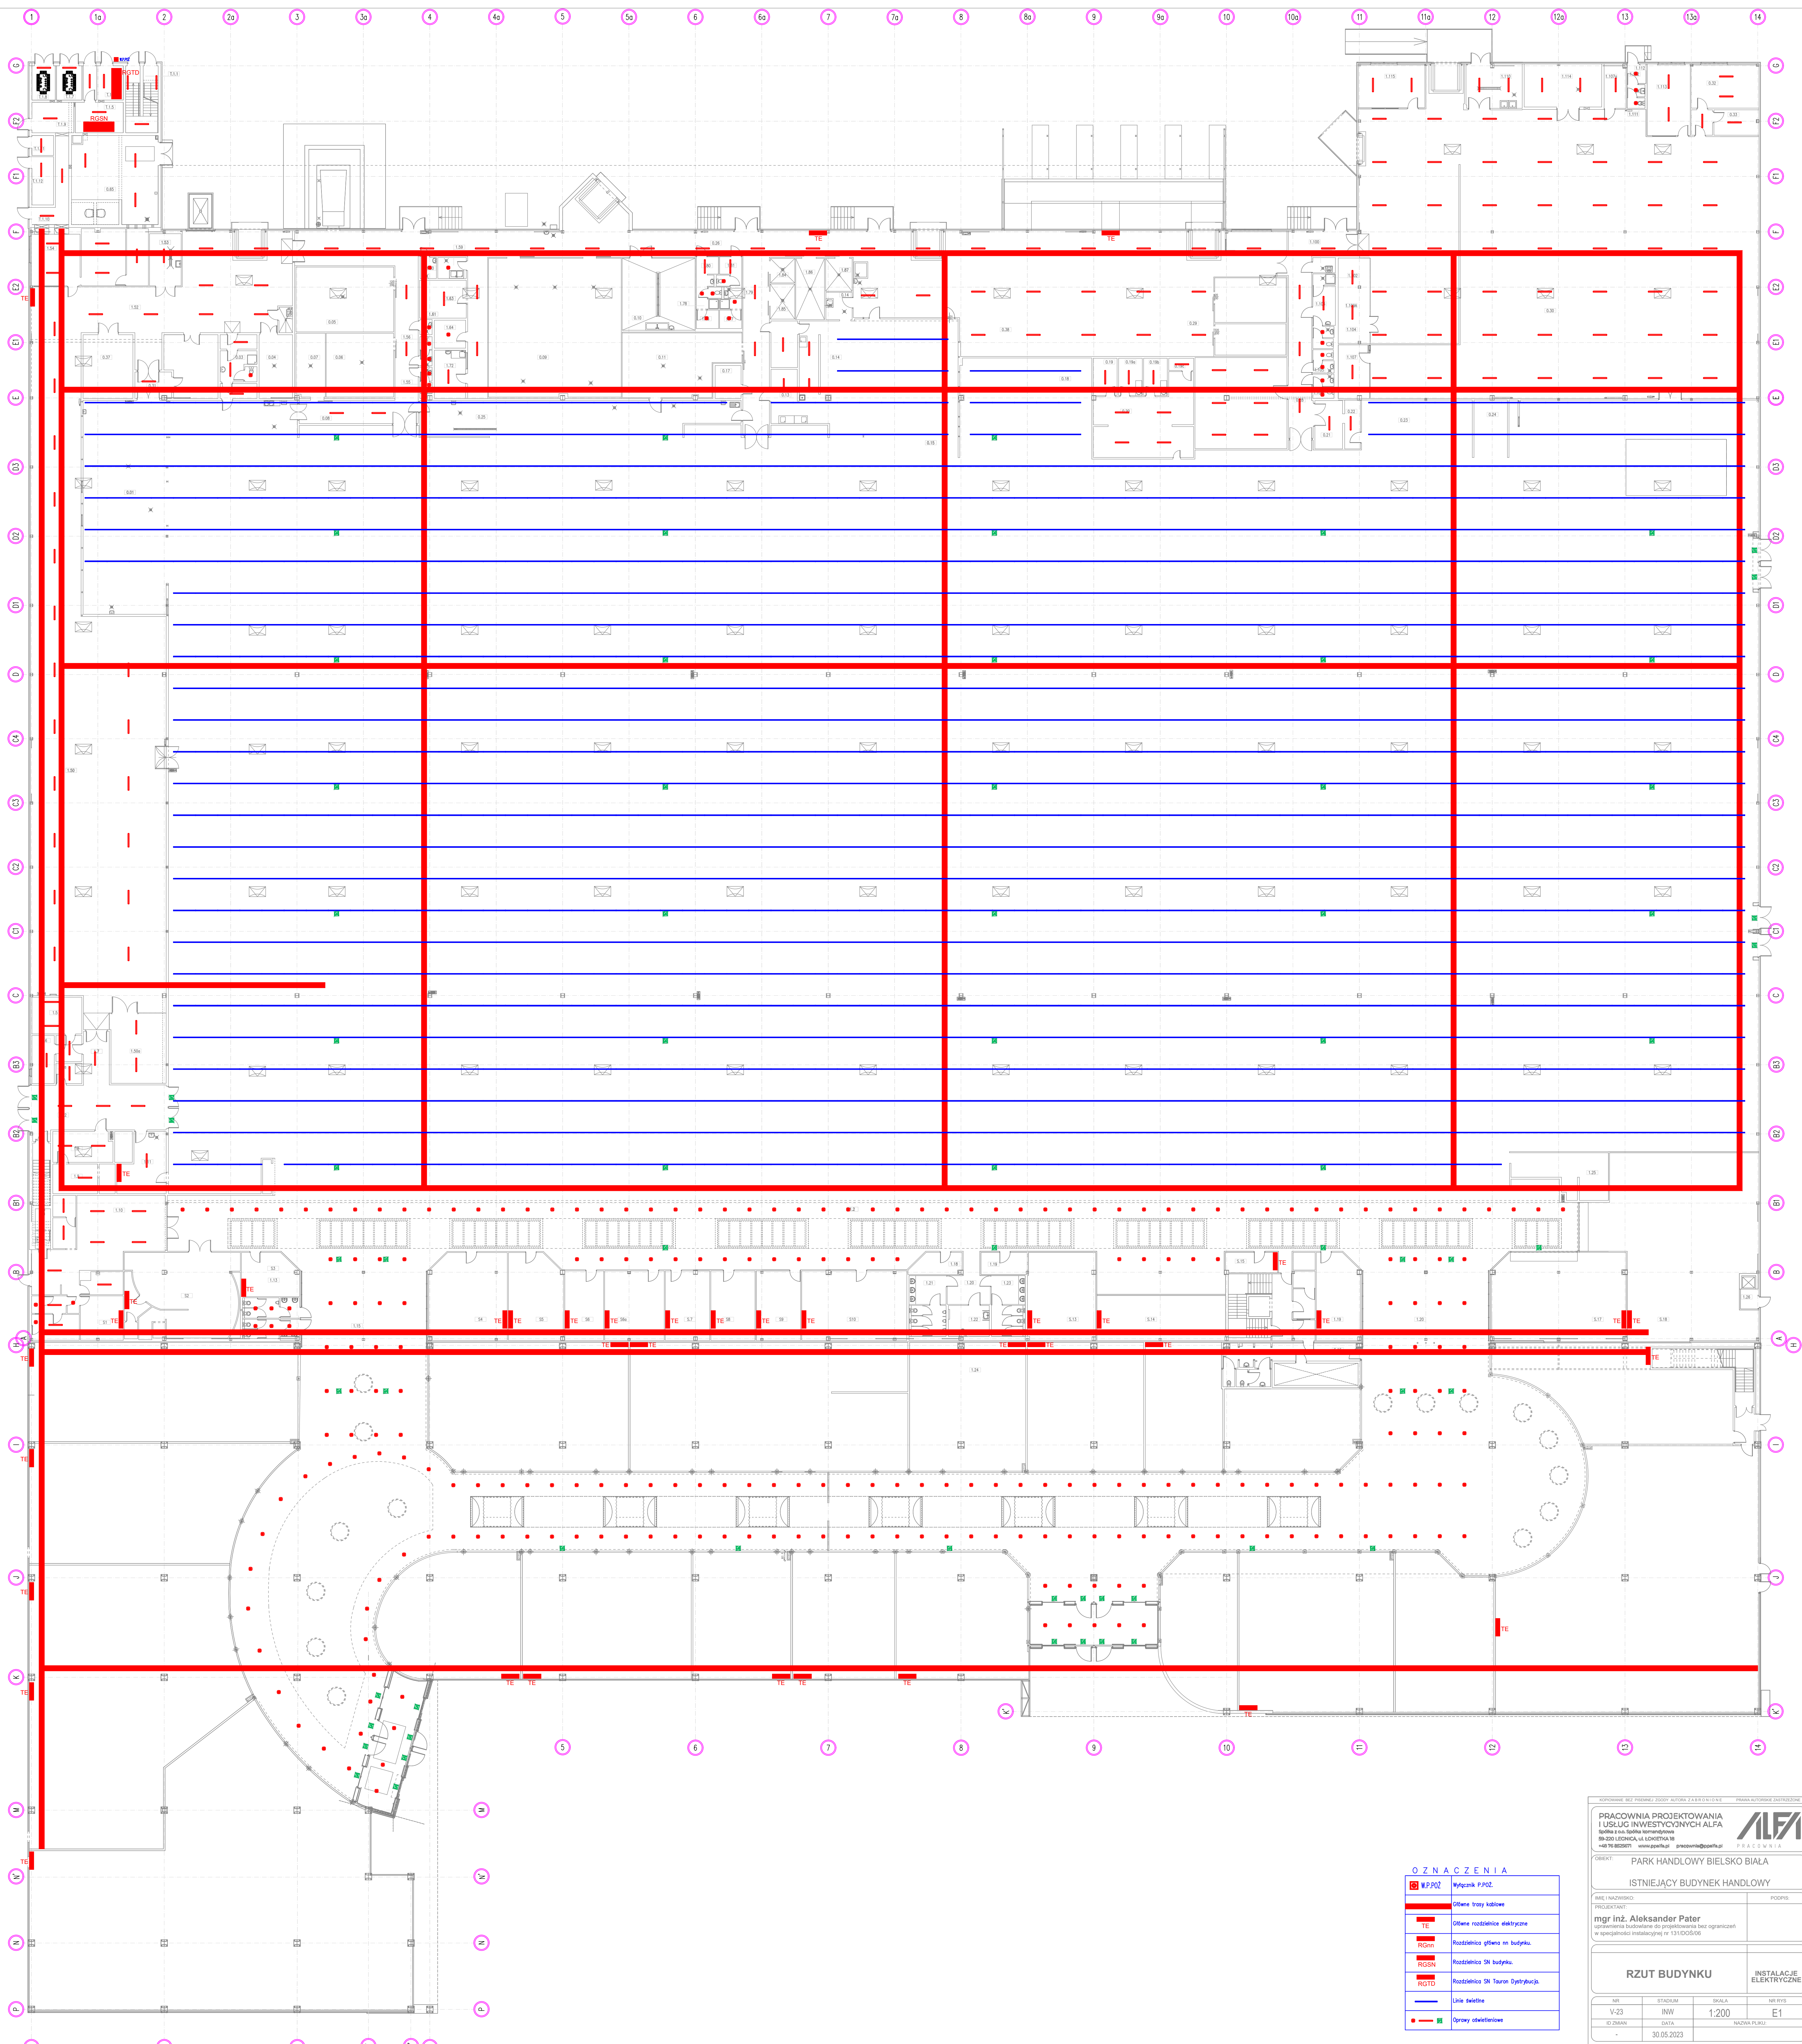

| OZNACZENIA                                                                            |                                     |
|---------------------------------------------------------------------------------------|-------------------------------------|
|  | Wyłącznik P.P.02.                   |
|  | Główna trasa kablowa                |
|  | Główna rozdzielnica elektryczna     |
|  | Rozdzielnica główna na budynku.     |
|  | Rozdzielnica SN budynku.            |
|  | Rozdzielnica SN Tauron Dystrybucja. |
|  | Linie światła                       |
|  | Oprawy oświetleniowe                |

|   |         |                               |       |
|---|---------|-------------------------------|-------|
|   |         |                               |       |
| <b>OBJĘT:</b> <b>PARK HANDLOWY BIELSKO BIAŁA</b>   |         |                               |       |
| <b>ISTNIEJĄCY BUDYNEK HANDLOWY</b>   |         |                               |       |
| <b>mgr inż. Aleksander Pater</b><br>uprawnienia budowlane do projektowania bez ograniczeń<br>w specjalności instalacyjnej w §13/05/05/06   |         |                               |       |
| <b>RZUT BUDYNKU</b>   |         | <b>INSTALACJE ELEKTRYCZNE</b> |       |
| SR   | STADIUM | SKALA                         | MFBIS |
| V-23   | INW     | 1:200                         | E1    |
| ID ZMIANY   |         | NAZWA PLACU                   |       |
| -   |         | 30.05.2023                    |       |