


© LSD STUDIO 2024 - WSZELKIE PRAWA ZASTRZEŻONE

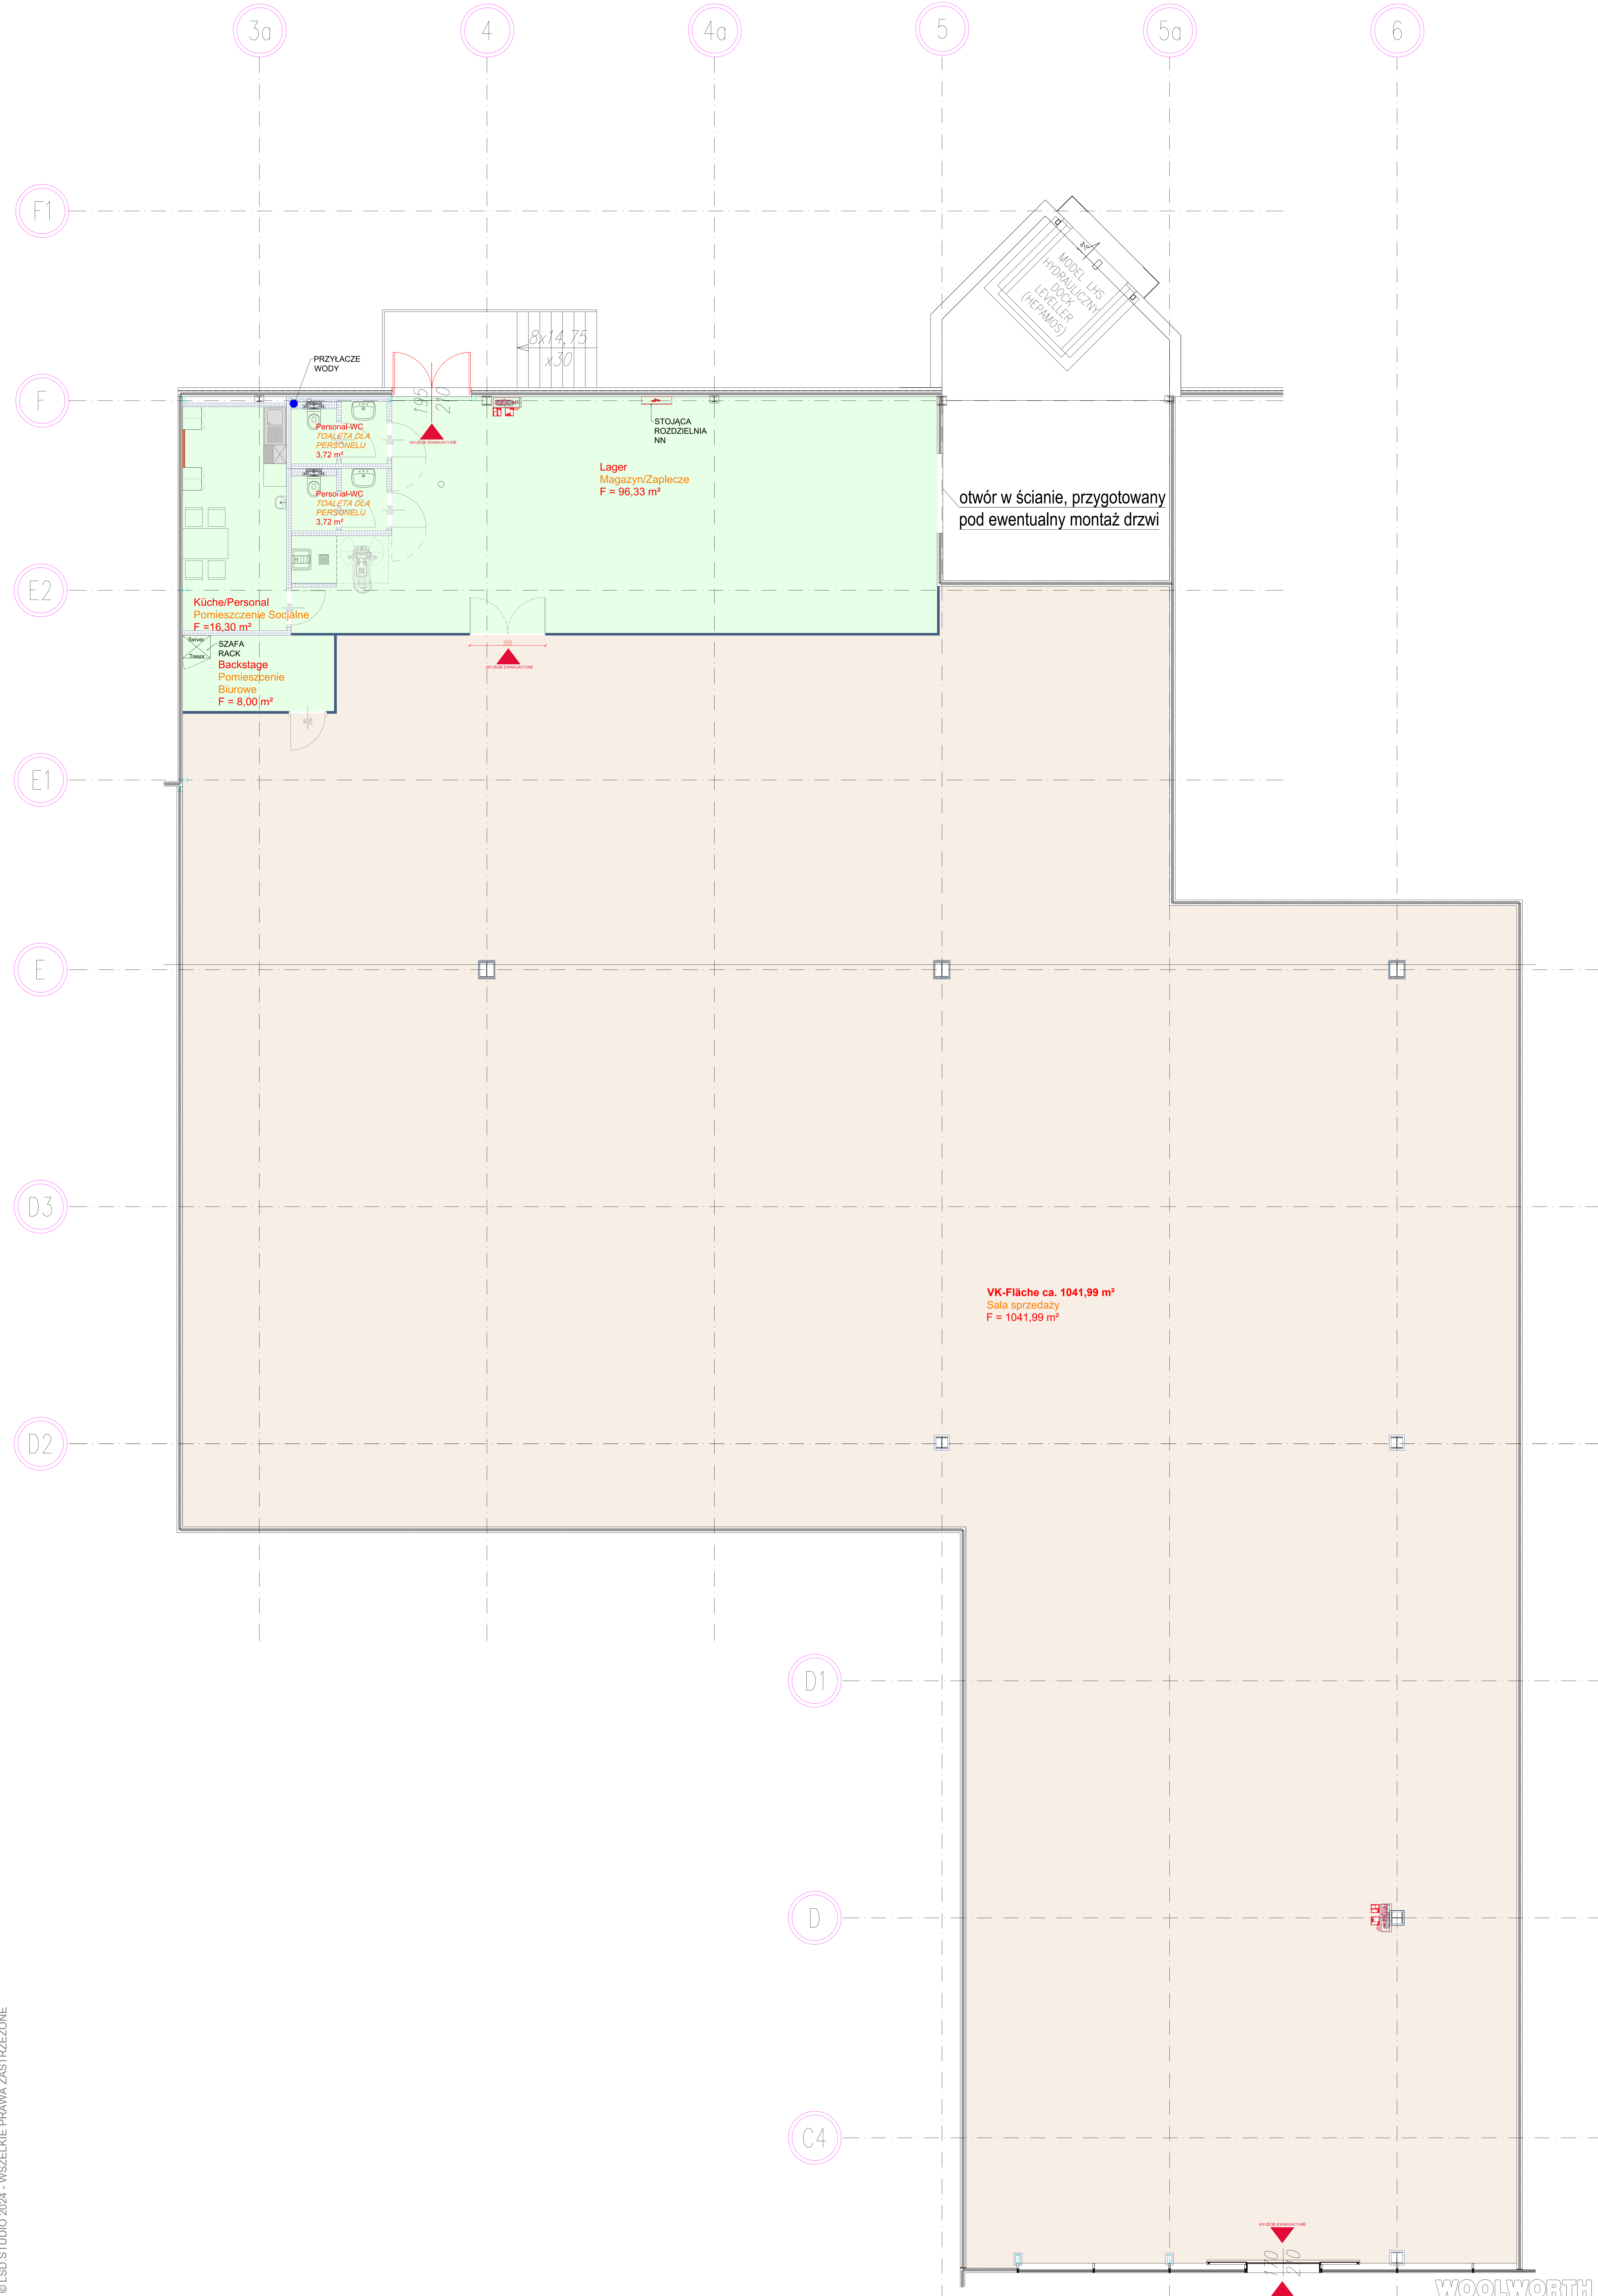

WOOLWORTH

Woolworth Polska Sp. z o.o. ul. 11 Listopada 11 40-387 Katowice	GRUNDRISS
BIELSKO-BIAŁA ul. Warszawska 150, 43-319 Bielsko Biala	01.2024
mgr inż. arch. Kamila Wozniak	L06
mgr inż. arch. Sylwia Kamionka	WPO/01/137/2024
GRUNDRISS	1:50 AWK/01