


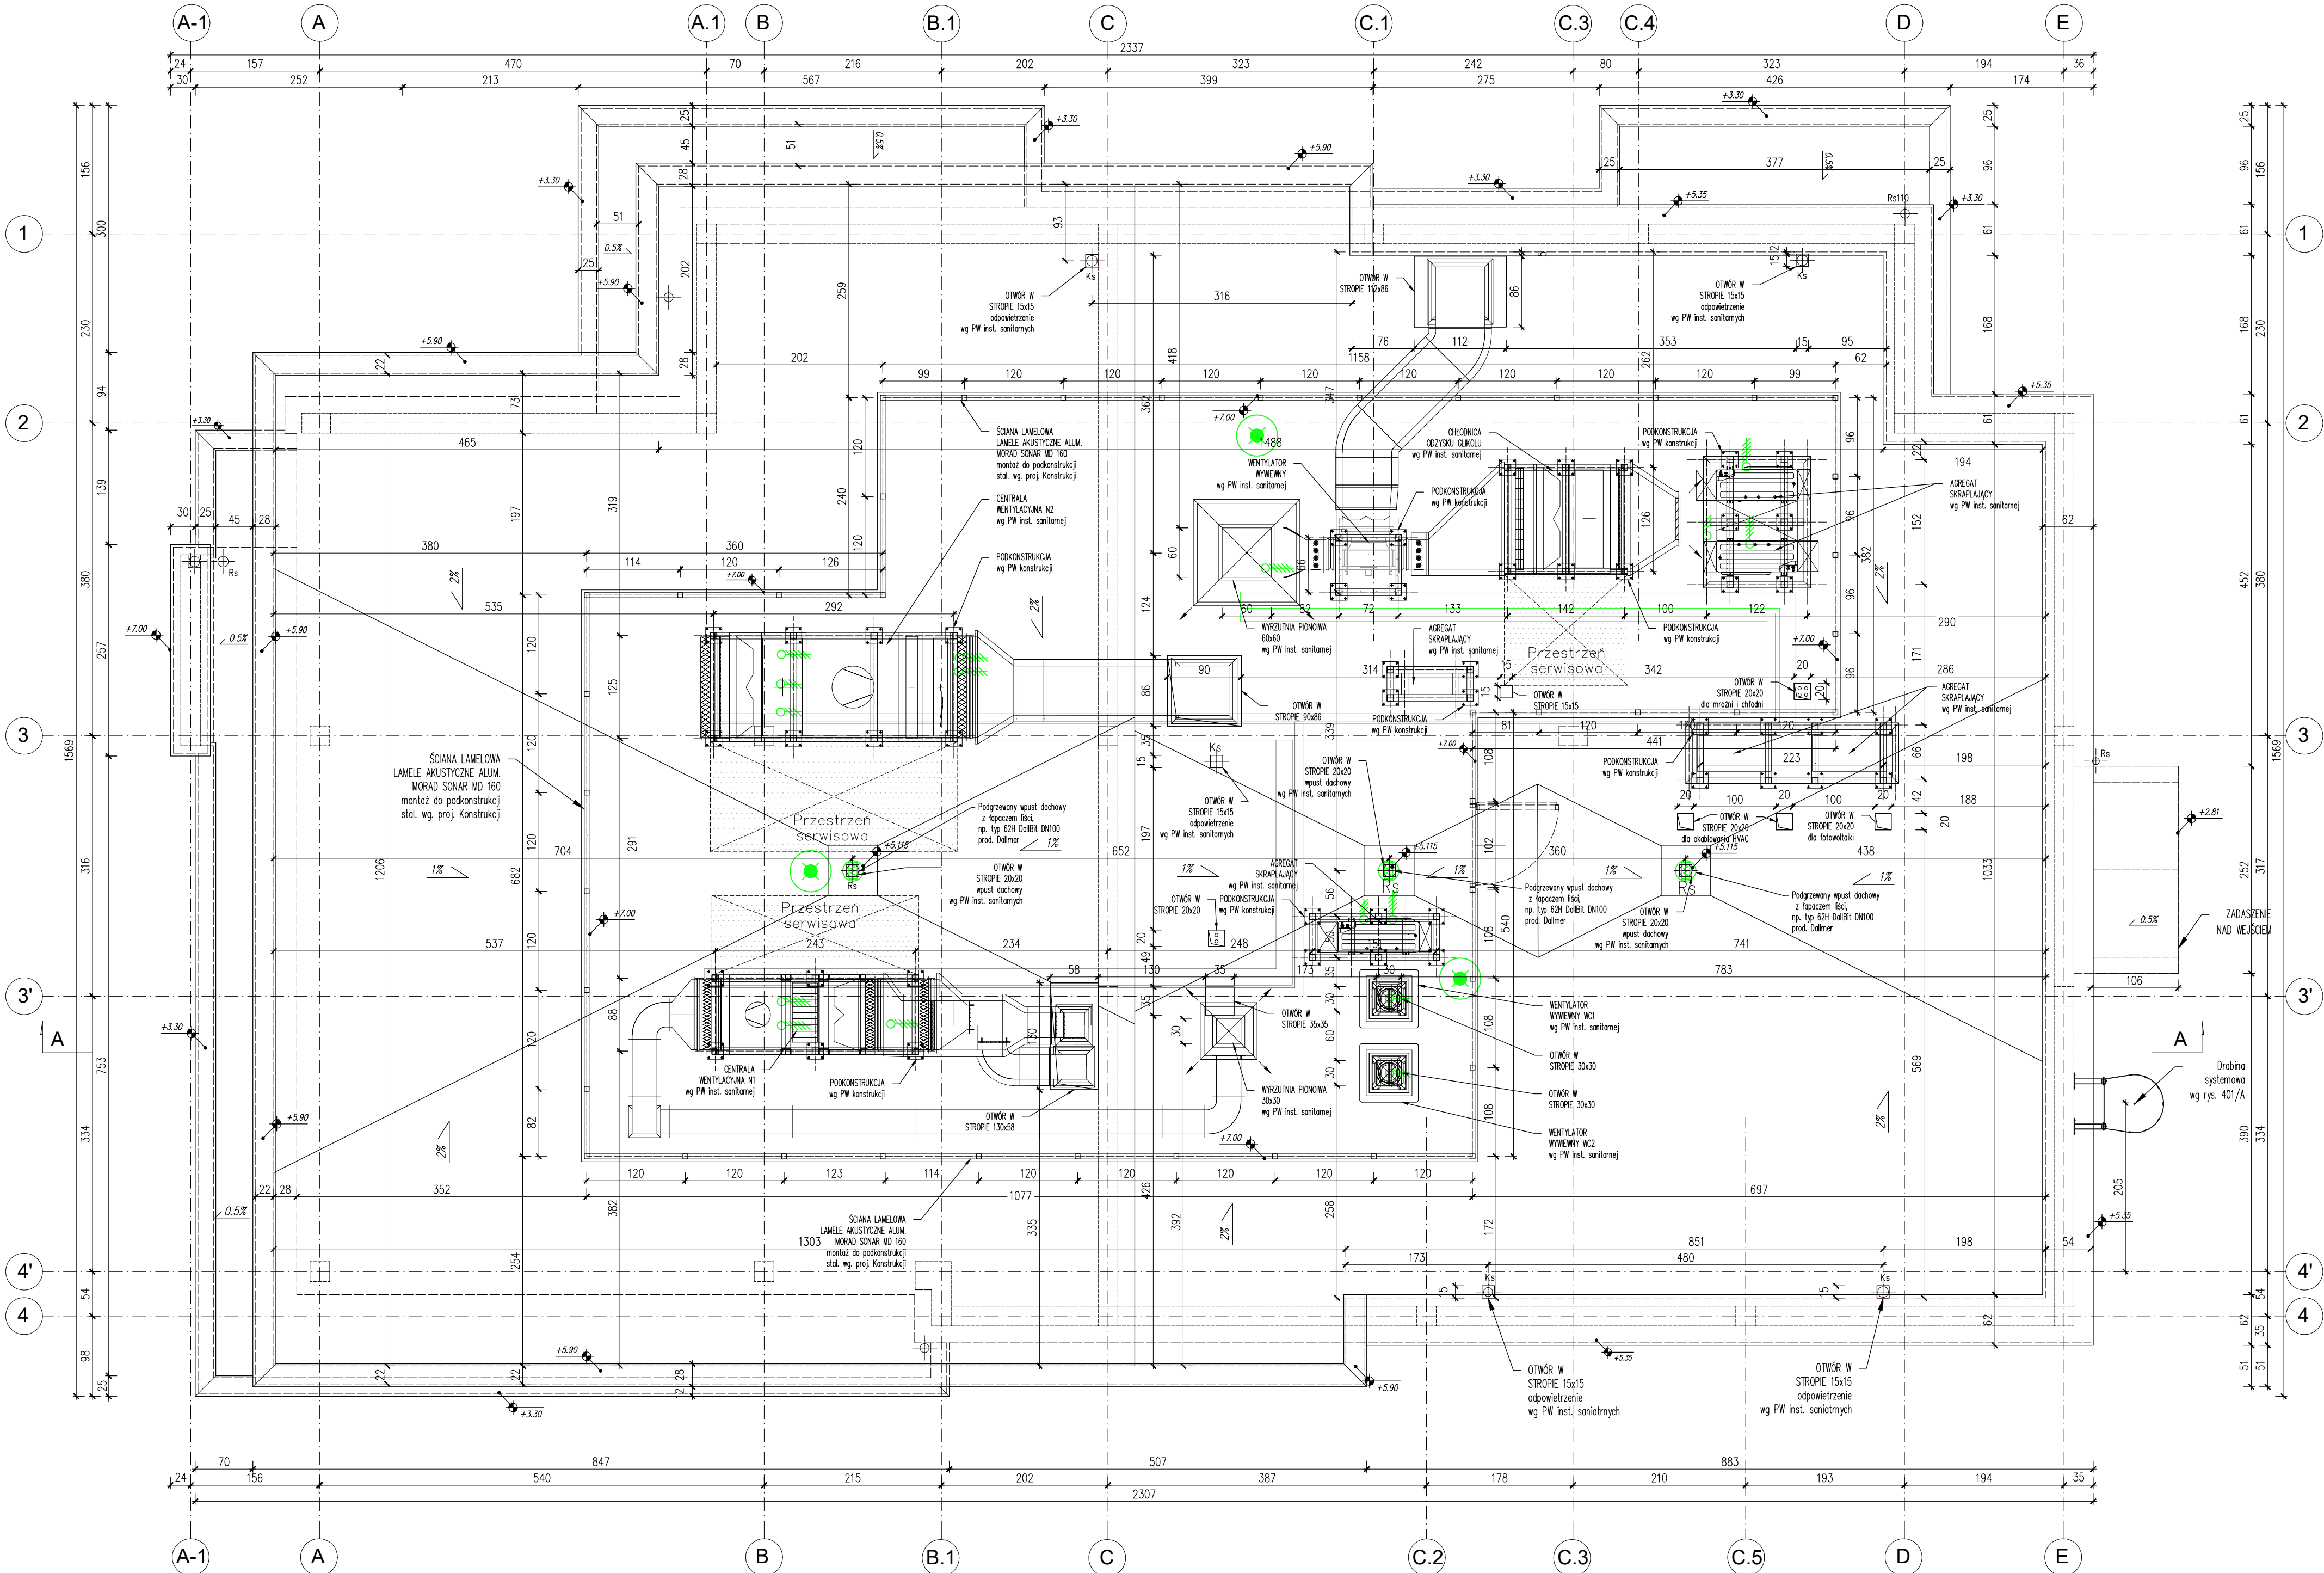

- LEGENDA
- PRZEPUSTY ZASILANIA, ZGODNIE Z RYSUNKIEM INSTALACJI ELEKTRYCZNEJ
 - ZASILANIE WPUSŁ DACHOWY, ZGODNIE Z RYSUNKIEM INSTALACJI ELEKTRYCZNEJ
 - MASZT ODGROMOWY, ZGODNIE Z RYSUNKIEM INSTALACJI ELEKTRYCZNEJ
 - PRZEBIEG TRAS KABLOWYCH, ZGODNIE Z RYSUNKIEM INSTALACJI ELEKTRYCZNEJ

IMIĘ I NAZWISKO	DATA I PODPIS
ZAAKCEPTOWANO:	
.....	
RYSUNEK ZAAKCEPTOWANY DO REALIZACJI	

D			
C			
B			
A			
IND.	DATA:	AUTOR:	OPIS ZMIAN:

KOPIOWANIE BEZ PISEMNEJ ZGODY AUTORA ZABRONIONE PRAWA AUTORSKIE ZASTRZEŻONE

PRACOWNIA PROJEKTOWANIA I USŁUG INWESTYCYJNYCH ALFA
Spółka z o.o. Spółka komandytowa
59-220 LEGNICA, ul. ŁOKIETKA 18
+48 76 8625671 www.ppalifa.pl pracownia@ppalifa.pl **ALFA** PRACOWNIA

OBIEKT: **BUDYNEK GASTRONOMICZNY WRAZ Z TOWARZYSZĄCĄ INFRASTRUKTURĄ**
Bielsko Biala ul. Warszawska 180,
dz. nr ewid. 47/24, 3439/20 Obręb ewid.: 0038- Stare Bielsko

IMIĘ I NAZWISKO PROJEKTANTA	PODPIS
PROJEKTANT:	
mgr inż. arch. Maciej Kadecki uprawnienia budowlane do projektowania bez ograniczeń w specjalności architektonicznej nr 43/DSOKK/2019	
OPRACOWUJĄCY:	
mgr inż. arch. Dawid Małkowski uprawnienia budowlane do projektowania bez ograniczeń w specjalności architektonicznej nr 18/DSOKK/2012	

NAZWA RYSUNKU	BRANŻA
WIDOK DACHU	ARCHITEKTURA

ID PROJEKTU	STADIUM	DATA	SKALA	NR RYS
II-24	PW	27.02.2024	1:50	102/A
NAZWA PLIKU				ID REWIZJI
II-24_PW_A_WIDOK DACHU-102_WIDOK DACHU				0