


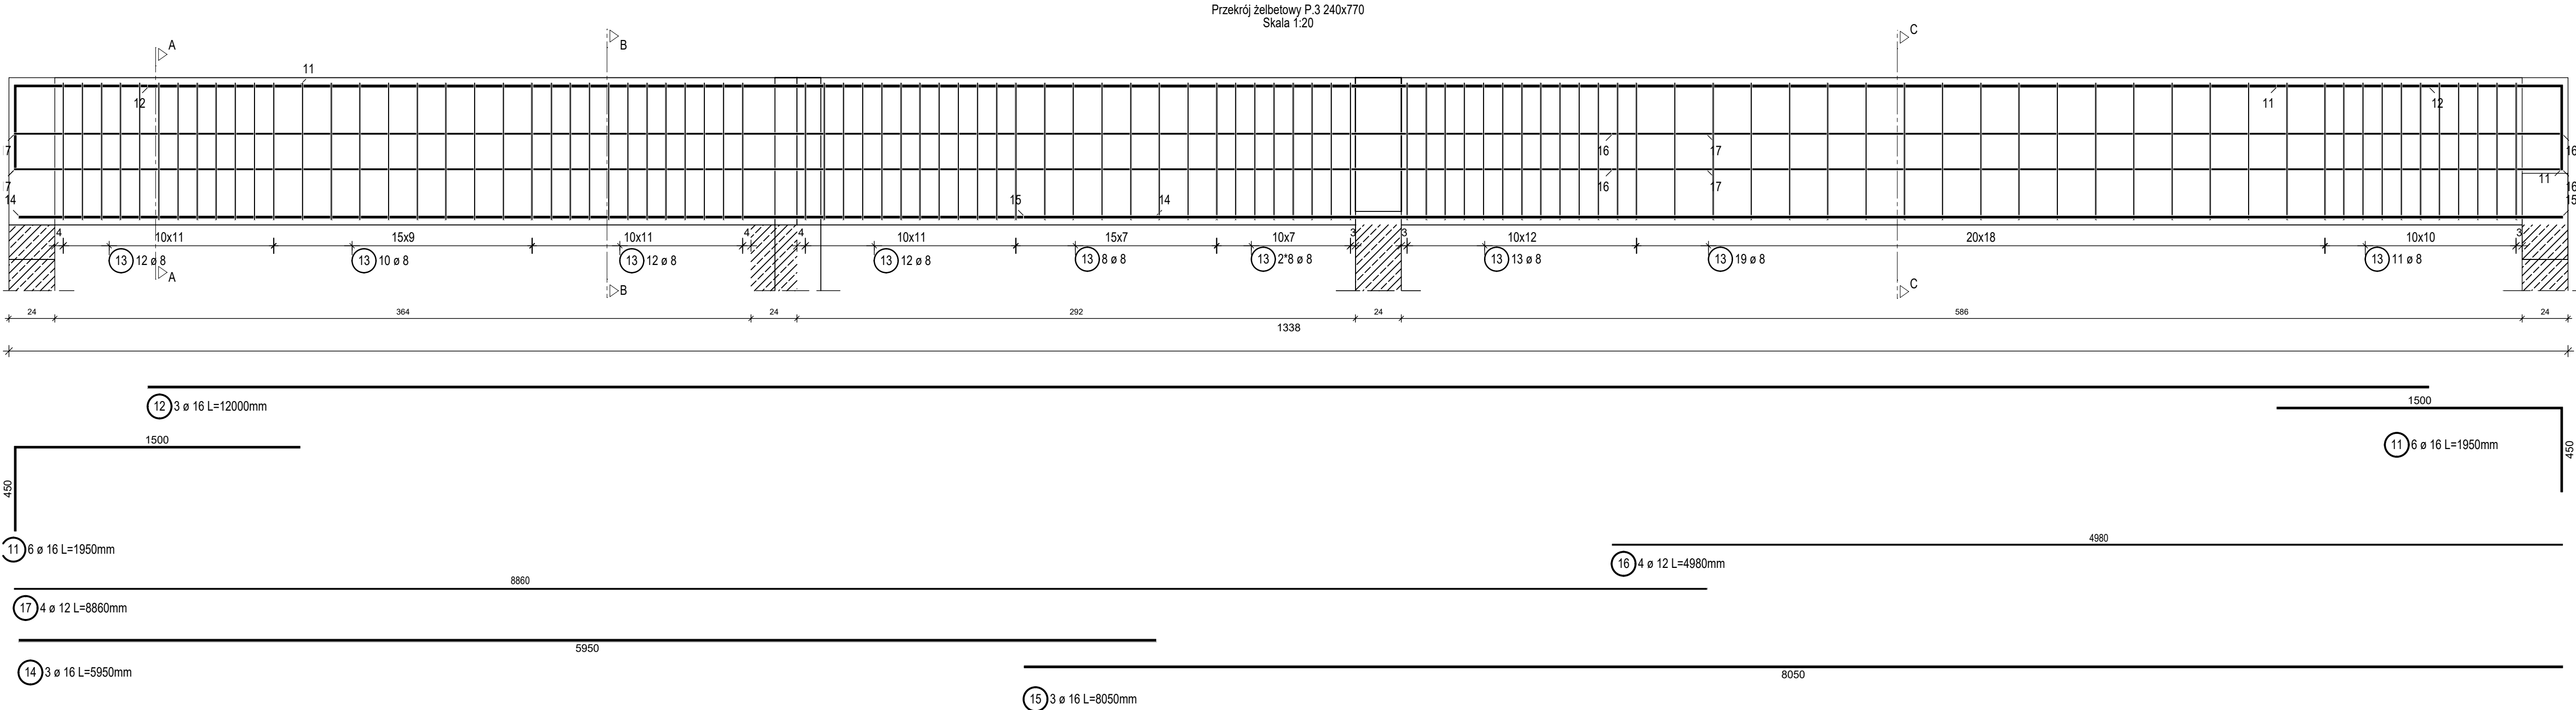

Lista prętów - kształty gięcia

Poz.	Szt.	Ø	Długość poj. [m]	Kształt gięcia (nie w skali)	Długość całkowita [m]	Masa [kg]
11	6	16	1.95		11.70	18.49
12	3	16	12.00		36.00	56.88
13	113	8	1.92		216.96	85.70
14	3	16	5.95		17.85	28.20
15	3	16	8.05		24.15	38.16
16	4	12	4.98		19.92	17.69
17	4	12	8.86		35.44	31.47
Masa całkowita [kg]:						276.59

UWAGI:

- ±=0,00m = 301,05 m n.p.m
- Zbrojenie wieńców łączyć ze zbrojeniem słupów, trzpieni i podciągów.
- Zabrania się łączenia górnych i dolnych prętów w jednym przekroju.
- Betonowanie ław i stóp fundamentowych oraz wieńców i podciągów należy wykonać bez przerw technologicznych.
- Pręty zbrojeniowe ław i wieńców łączyć na zakłady przesunięte względem siebie.
- Pręty zbrojeniowe ław kotwić w ławach prostopadłych i w stopach fundamentowych.
- Przy betonowaniu ław i stóp fundamentowych należy osadzić startery prętów zbrojeniowych słupów/trzpieni.
- Przed wykonaniem ścian fundamentowych należy zlokalizować wszelkie przejścia instalacyjne zgodnie z projektami branżowymi.
- Przejścia należy uszczelnić przed wnikaniem wody gruntowej.
- Elementy betonowe mające styczność z gruntem należy zabezpieczyć izolacją przeciwwodną.
- Do czasu wykonania wieńca ścian zewnętrznych, mur należy podeprzeć od strony zewnętrznej obiektu, np przez podparcie boczne.

MATERIAŁY WYKORZYSTANE W PROJEKCIE:

BETON KONSTRUKCYJNY: **C30/37**
STAL ZBROJENIOWA: **AIIIIN (BSt500S)**
PRZYJĘTA KLASA EKSPOZYCJI: **XC1**
MINIMALNA OTULINA: **25mm**

KOPIOWANIE BEZ PISEMNEJ ZGODY AUTORA ZABRONIONE

PRACOWNIA PROJEKTOWANIA
I USŁUG INWESTYCYJNYCH ALFA
Spółka z o.o. Spółka komandytowa
59-220 LEGNICA, ul. ŁOKIETKA 1B
+48 76 8525671 www.ppalfa.pl pracownia@ppalfa.pl

PRACOWNIA

OBIEKT: **BUDYNEK GASTRONOMICZNY
WRĄZ Z TOWARZYSZĄCĄ INFRASTRUKTURĄ**
Bielsko Biała ul. Warszawska 180, dz. nr ewid. 47/24, 3439/20 Obręb ewid.: 0038 - Stare Miasto

IMIĘ I NAZWISKO

PROJEKTANT
mgr inż. Daniel Mikutaniec
uprawnienia budowlane do projektowania bez ograniczeń
w specjalności konstr. - bud. nr upr. 198/DOŚ/12

ASYSTENT PROJEKTANTA
mgr inż. Jacek Kadecki

PODPIS:

TYTUŁ RYSUNKU:				BRANŻA:	
PODCIĄG P.3				KONSTRUKCJA	
NR	ID ZMIAN	STADIUM	SKALA	DATA	NR RYS.
II-24	-	P.W.	1:100	29.02.2024	K2/007

