


AKSONOMETRIA
1:50

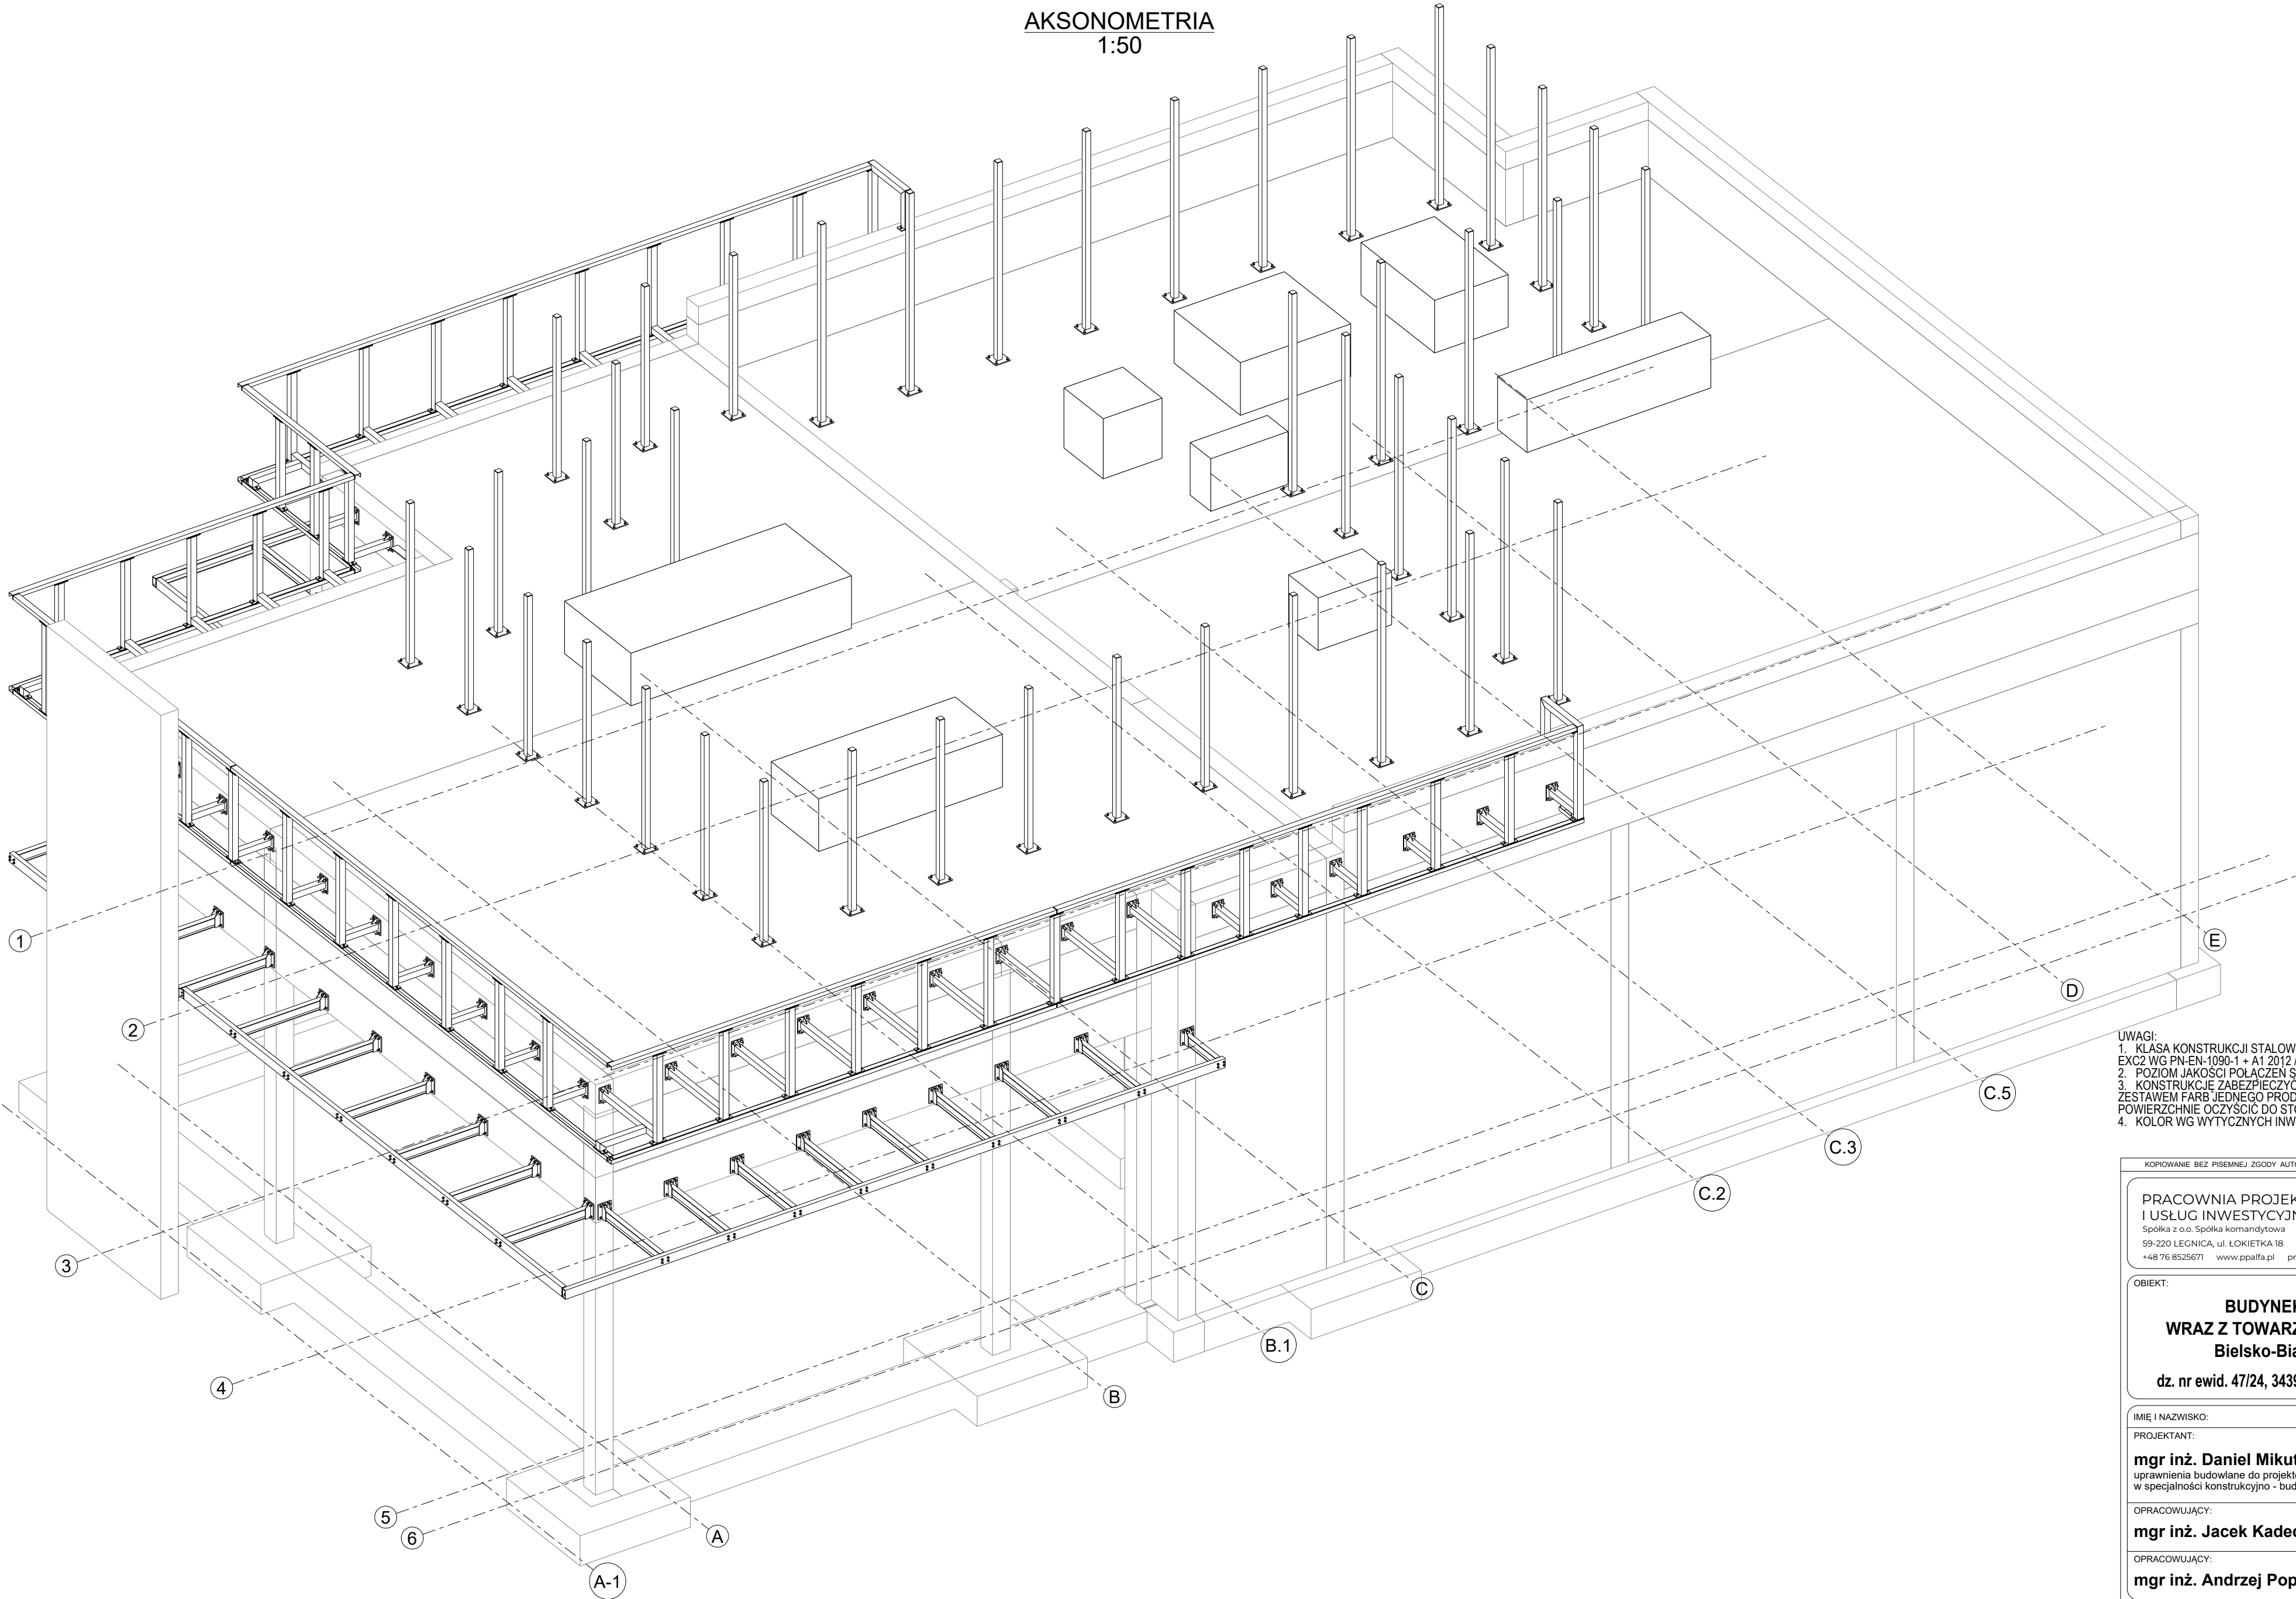

- UWAGI:
1. KLASA KONSTRUKCJI STALOWEJ:
EXC2 WG PN-EN-1090-1 + A1 2012 / Ap1:2014-09 -
2. POZIOM JAKOŚCI POŁĄCZEN SPAWANYCH: C WG PN-EN 25817
3. KONSTRUKCJE ZABEZPIECZYĆ ANTYKOROZYJNIE PRZEZ MALOWANIE
ZESTAWEM FARB JEDNEGO PRODUCENTA PRZYJMUJĄC KAT. KOROZYJNOŚCI C2.
POWIERZCHNIE OCZYŚCIĆ DO STOPNIA Sa2.5 wg PN-ISO 8501-02.
4. KOLOR WG WYTYCZNYCH INWESTORA

KOPLOWANIE BEZ PISEMNEJ ZGODY AUTORA ZABRONIONE		PRAWA AUTORSKIE ZASTRZEŻONE		
PRACOWNIA PROJEKTOWANIA I USŁUG INWESTYCYJNYCH ALFA Spółka z o.o. Spółka komandytowa 59-220 LEGNICA, ul. ŁOKIETKA 1B +48 76 8525671 www.ppalfa.pl pracownia@ppalfa.pl				
OBIEKT:				
BUDYNEK GASTRONOMICZNY WRAZ Z TOWARZYSZĄCĄ INFRASTRUKTURĄ Bielsko-Biała ul. Warszawska 180, dz. nr ewid. 47/24, 3439/20 Obręb ewid.: 0038- Stare Bielsko				
IMIĘ I NAZWISKO:		PODPIS:		
PROJEKTANT: mgr inż. Daniel Mikutaniec uprawnienia budowlane do projektowania bez ograniczeń w specjalności konstrukcyjno - budowlanej nr 198/DOŚ/12				
OPRACOWUJĄCY: mgr inż. Jacek Kadecki				
OPRACOWUJĄCY: mgr inż. Andrzej Popiel				
NAZWA RYSUNKU		BRANŻA		
Aksonometria		KONSTRUKCJA		
ID PROJEKTU	STADIUM	DATA	SKALA	NR RYS
II-24	PW	29-02-24	1:50	K3/001
NAZWA PLIKU				ID REWIZJI
II-24_PW_N_K3_Aksonometria_001				-