
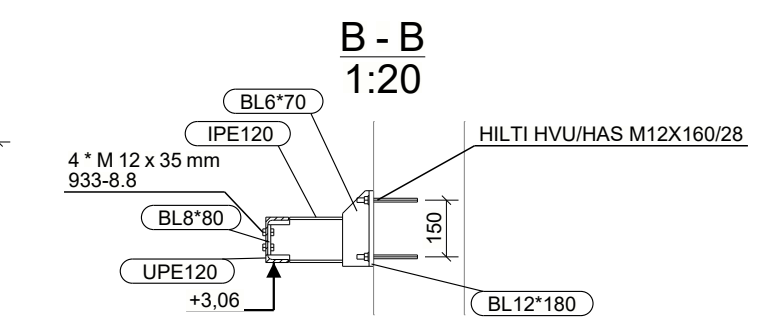
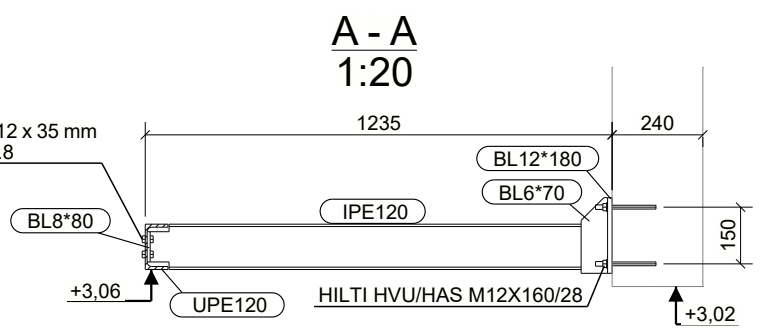


ZESTAWIENIE STALI - ZADASZENIE
1:50

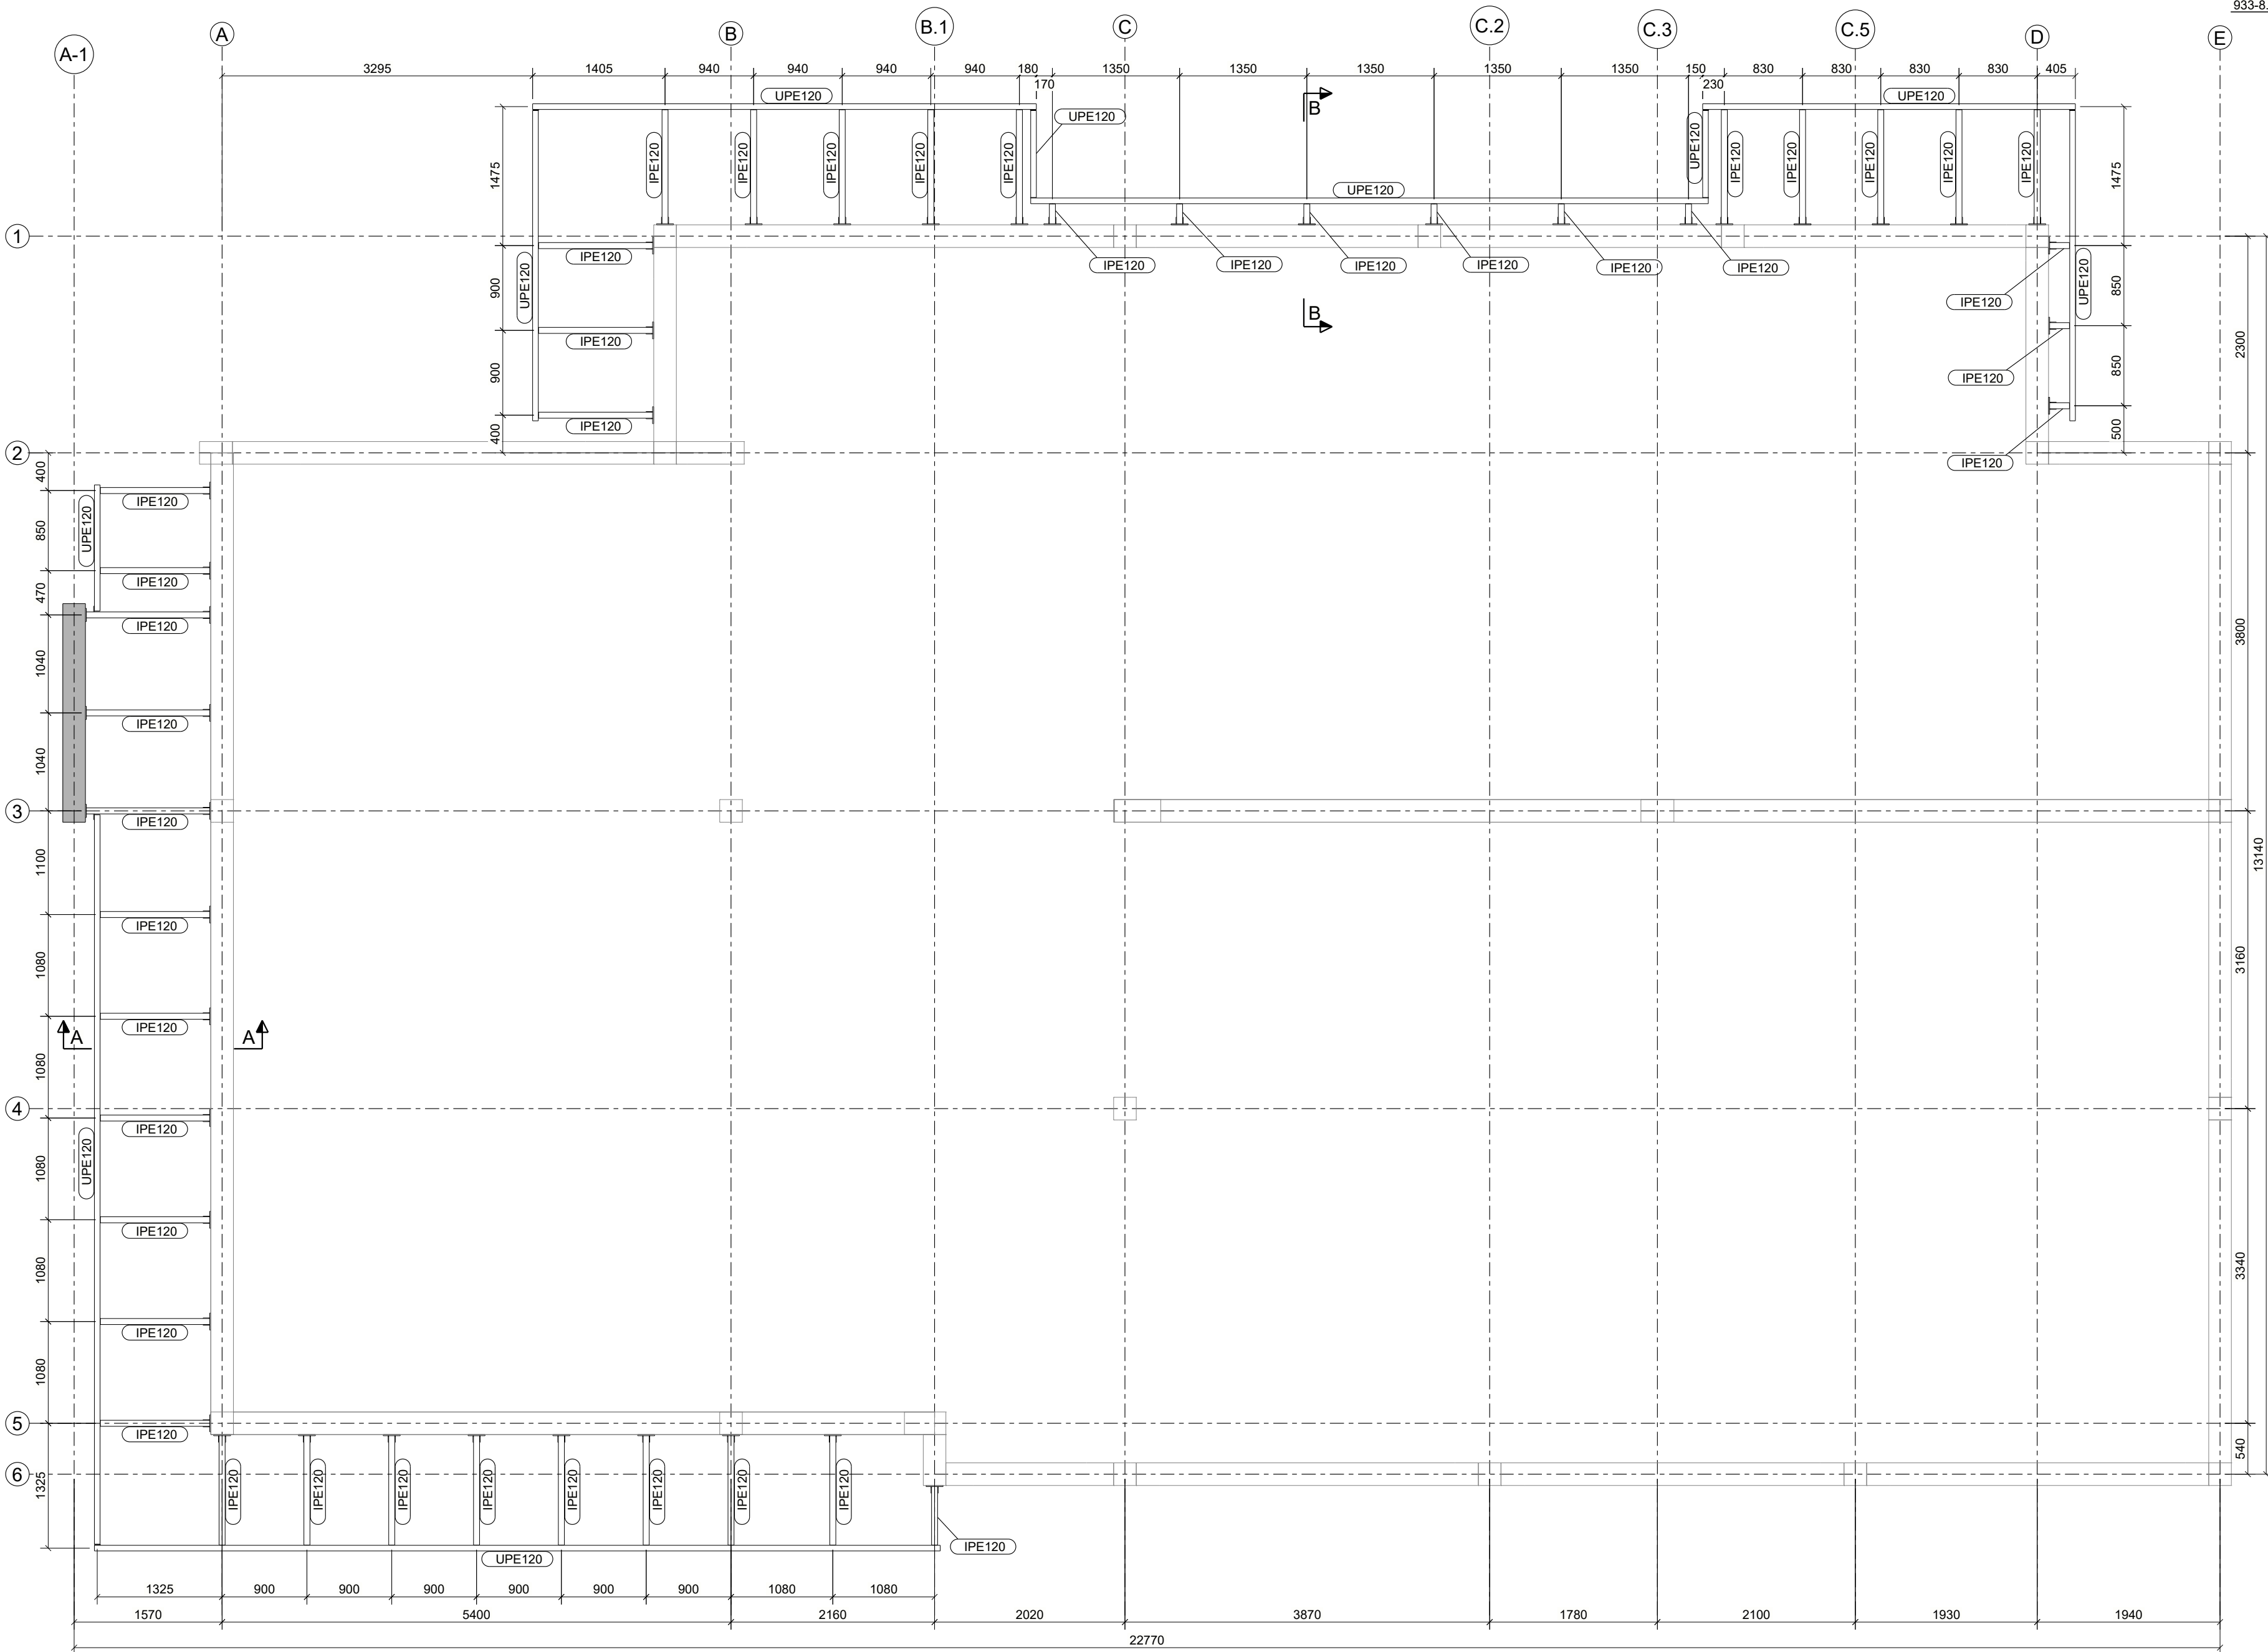

UWAGI:
1. KLASA KONSTRUKCJI STALOWEJ:
EXC2 WG PN-EN-1090-1 + A1 2012 / Ap1:2014-09 -
2. POZIOM JAKOŚCI POŁĄCZEŃ SPAWANYCH: C WG PN-EN 25817
3. KONSTRUKCJE ZABEZPIECZYĆ ANTYKOROZYJNIE PRZEZ MALOWANIE
ZESTAWIENIEM FARB JEDNEGO PRODUCENTA PRZYJMUJĄC KAT. KOROZYJNOŚCI C2.
POWIERZCHNIE OCZYŚCIĆ DO STOPNIA Sa2.5 wg PN-ISO 8501-02.
4. KOLOR WG WYTYCZNYCH INWESTORA

KOPLOWANIE BEZ PISEMNEJ ZGODY AUTORA ZABRONIONE		PRAWA AUTORSKIE ZASTRZEŻONE		
PRACOWNIA PROJEKTOWANIA I USŁUG INWESTYCYJNYCH ALFA Spółka z o.o. Spółka komandytowa 59-220 LEGNICA, ul. ŁOKIETKA 1B +48 76 8525671 www.ppalfa.pl pracownia@ppalfa.pl				
OBIEKT: BUDYNEK GASTRONOMICZNY WRAZ Z TOWARZYSZĄCĄ INFRASTRUKTURĄ Bielsko-Biała ul. Warszawska 180, dz. nr ewid. 47/24, 3439/20 Obręb ewid.: 0038- Stare Bielsko				
IMIĘ I NAZWISKO: PROJEKTANT: mgr inż. Daniel Mikutańiec uprawnienia budowlane do projektowania bez ograniczeń w specjalności konstrukcyjno - budowlanej nr 198/DOŚ/12		PODPIS:		
OPRACOWUJĄCY: mgr inż. Jacek Kadecki				
OPRACOWUJĄCY: mgr inż. Andrzej Popiel				
NAZWA RYSUNKU: Zestawienie stali - zadaszenie		BRANŻA: KONSTRUKCJA		
ID PROJEKTU II-24	STADIUM PW	DATA 29-02-24	SKALA 1:20 1:50	NR RYS K3/002
NAZWA PLIKU II-24_PW_N_K3_Zestawienie stali - zadaszenie_002				ID REWIZJI -