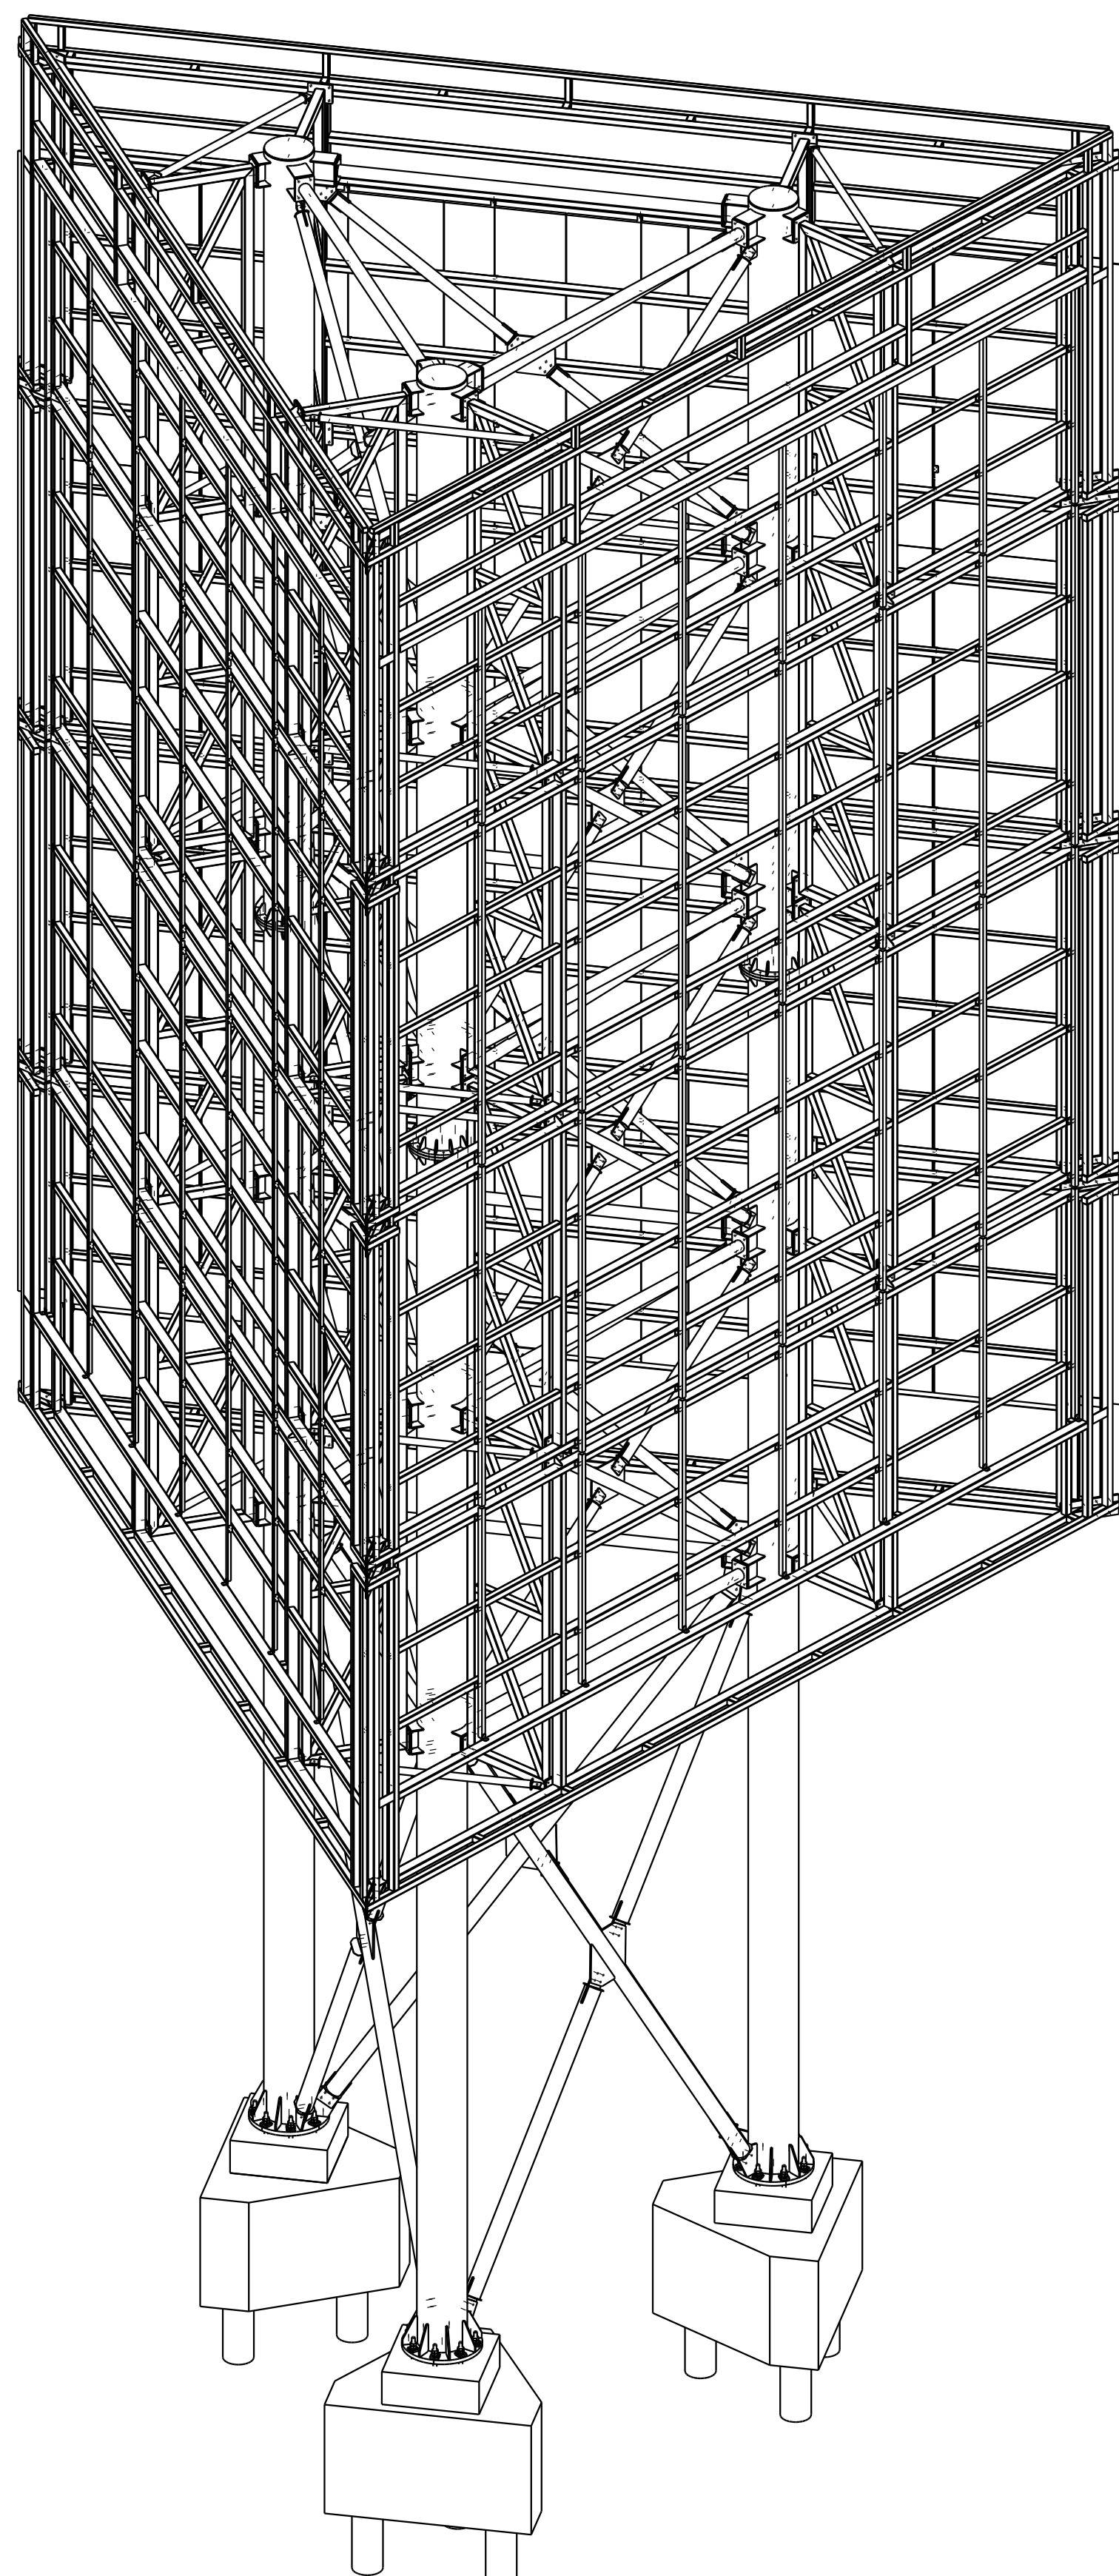
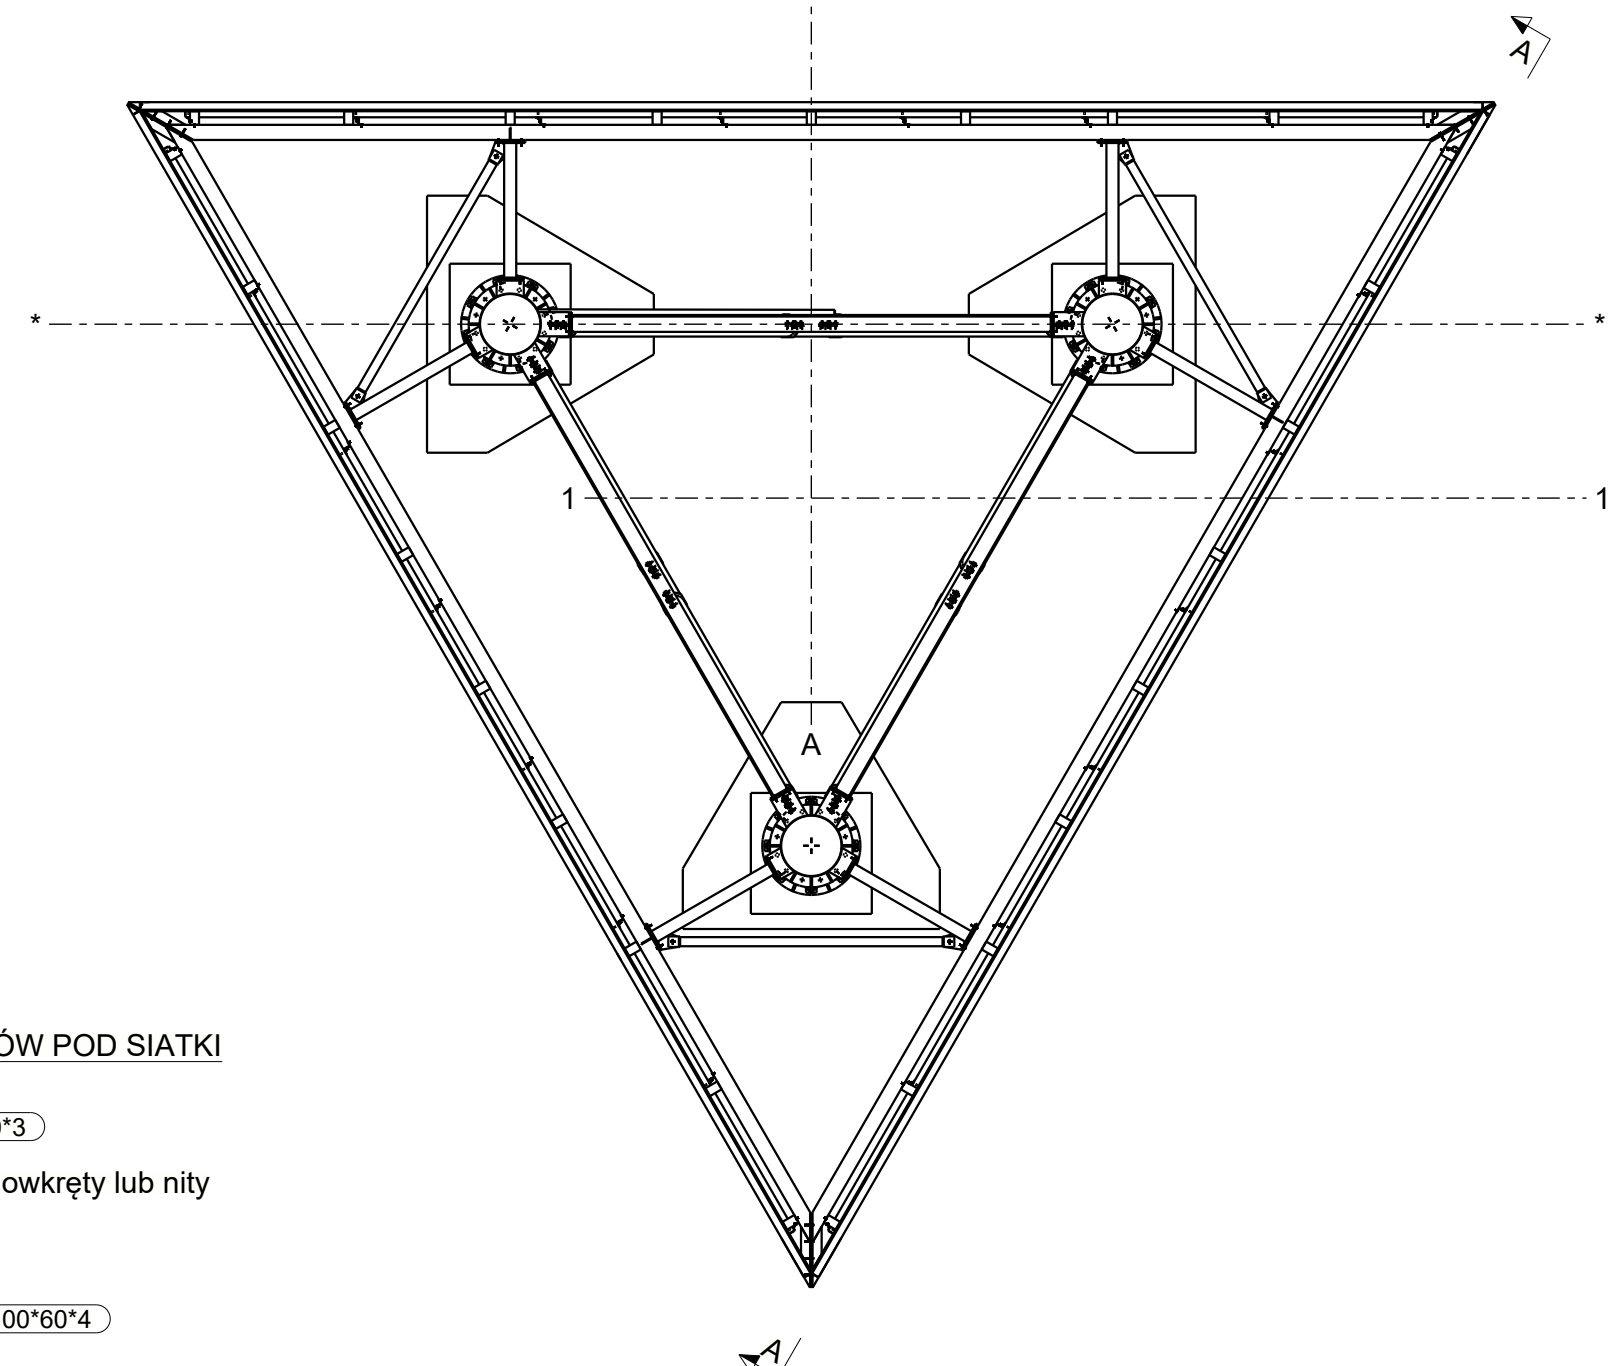
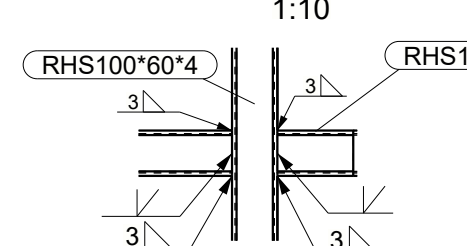
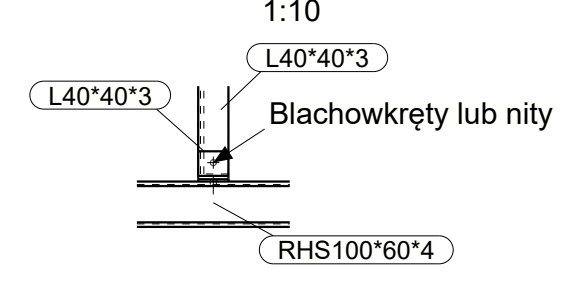
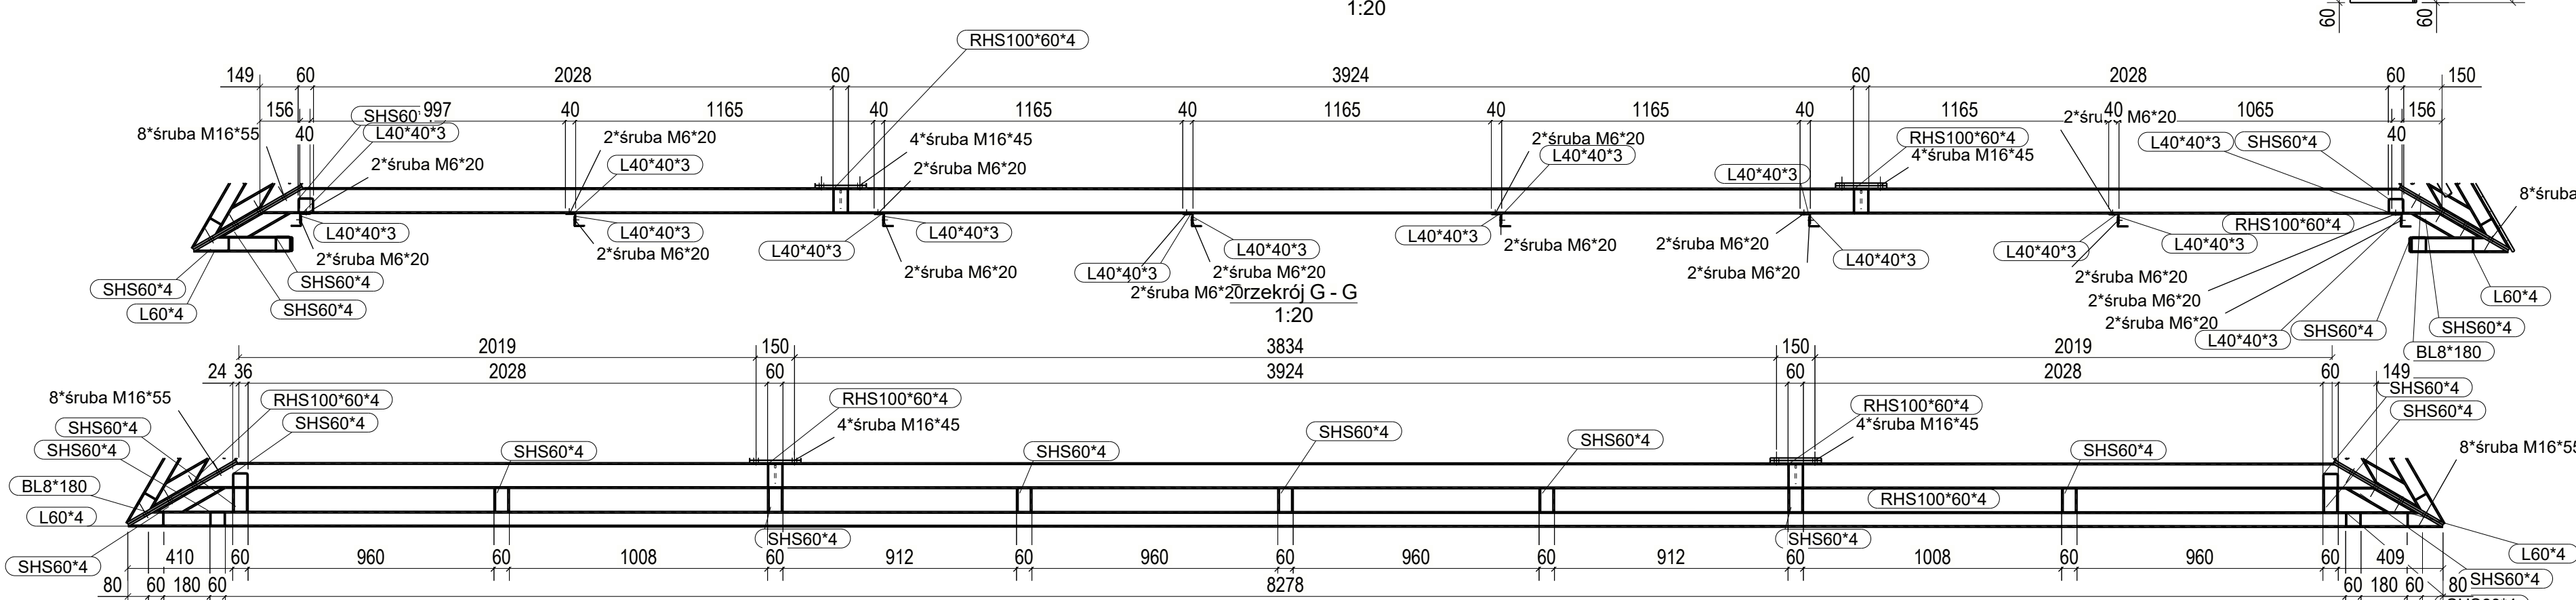
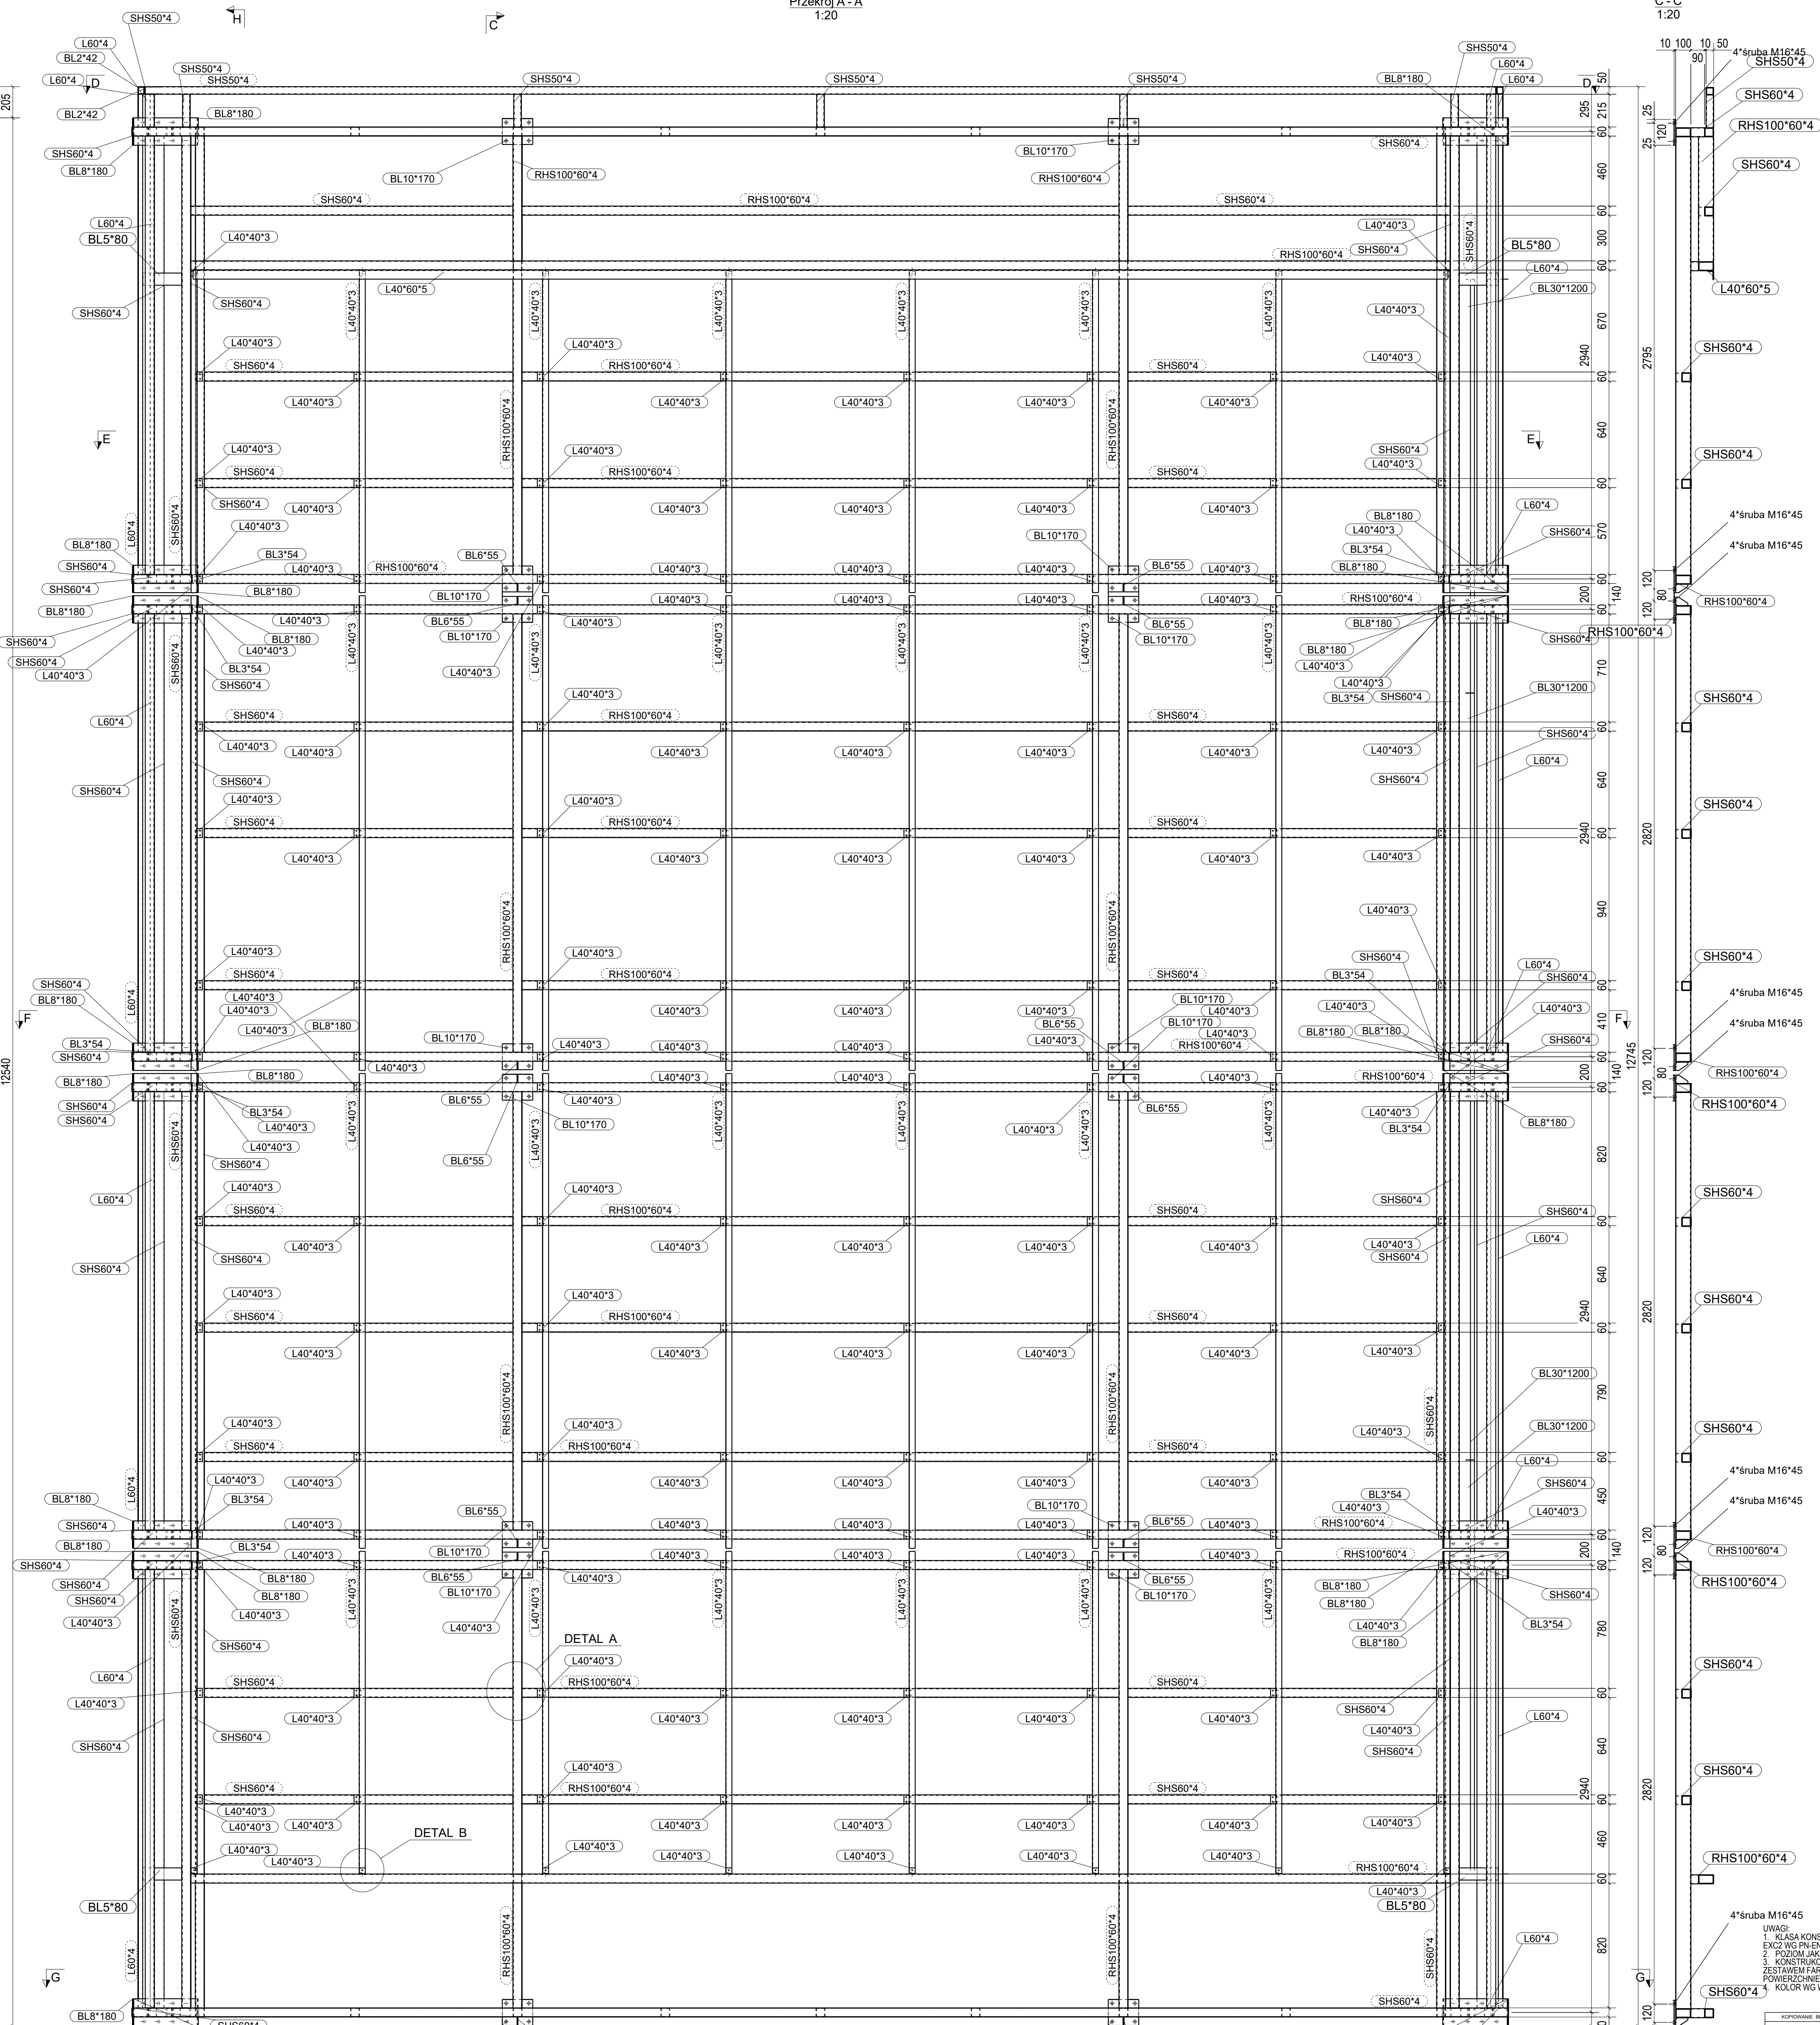
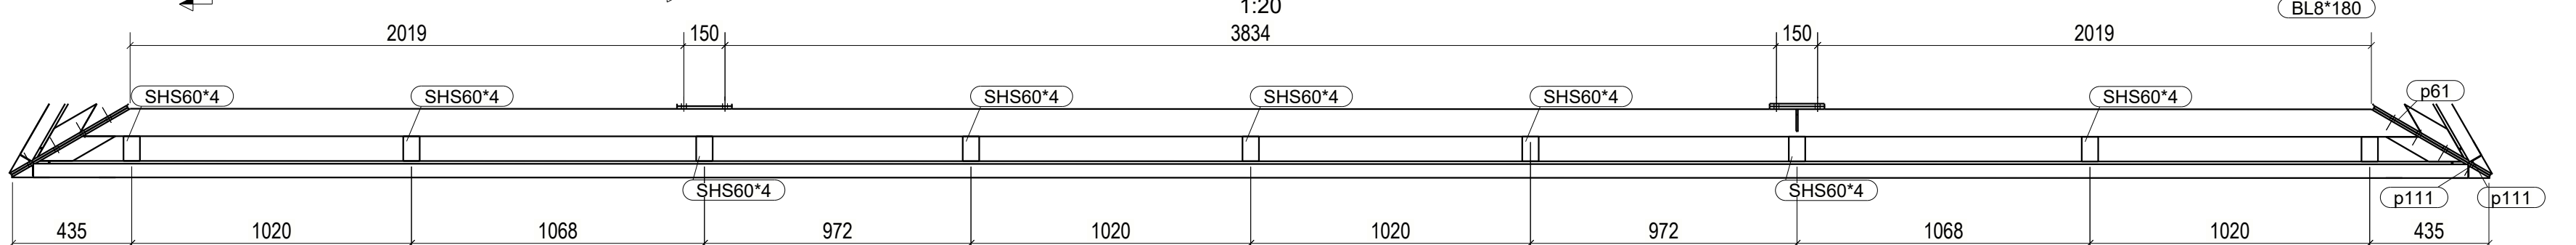


PRZĘKROJ B-B
1:50DETAL SPAWANIA RUR
1:10ŁĄCZENIE KATOWNIKÓW POD SIATKI
1:10Przekrój F - F
1:20Przekrój A - A
1:20D - D
1:20E - E
1:20