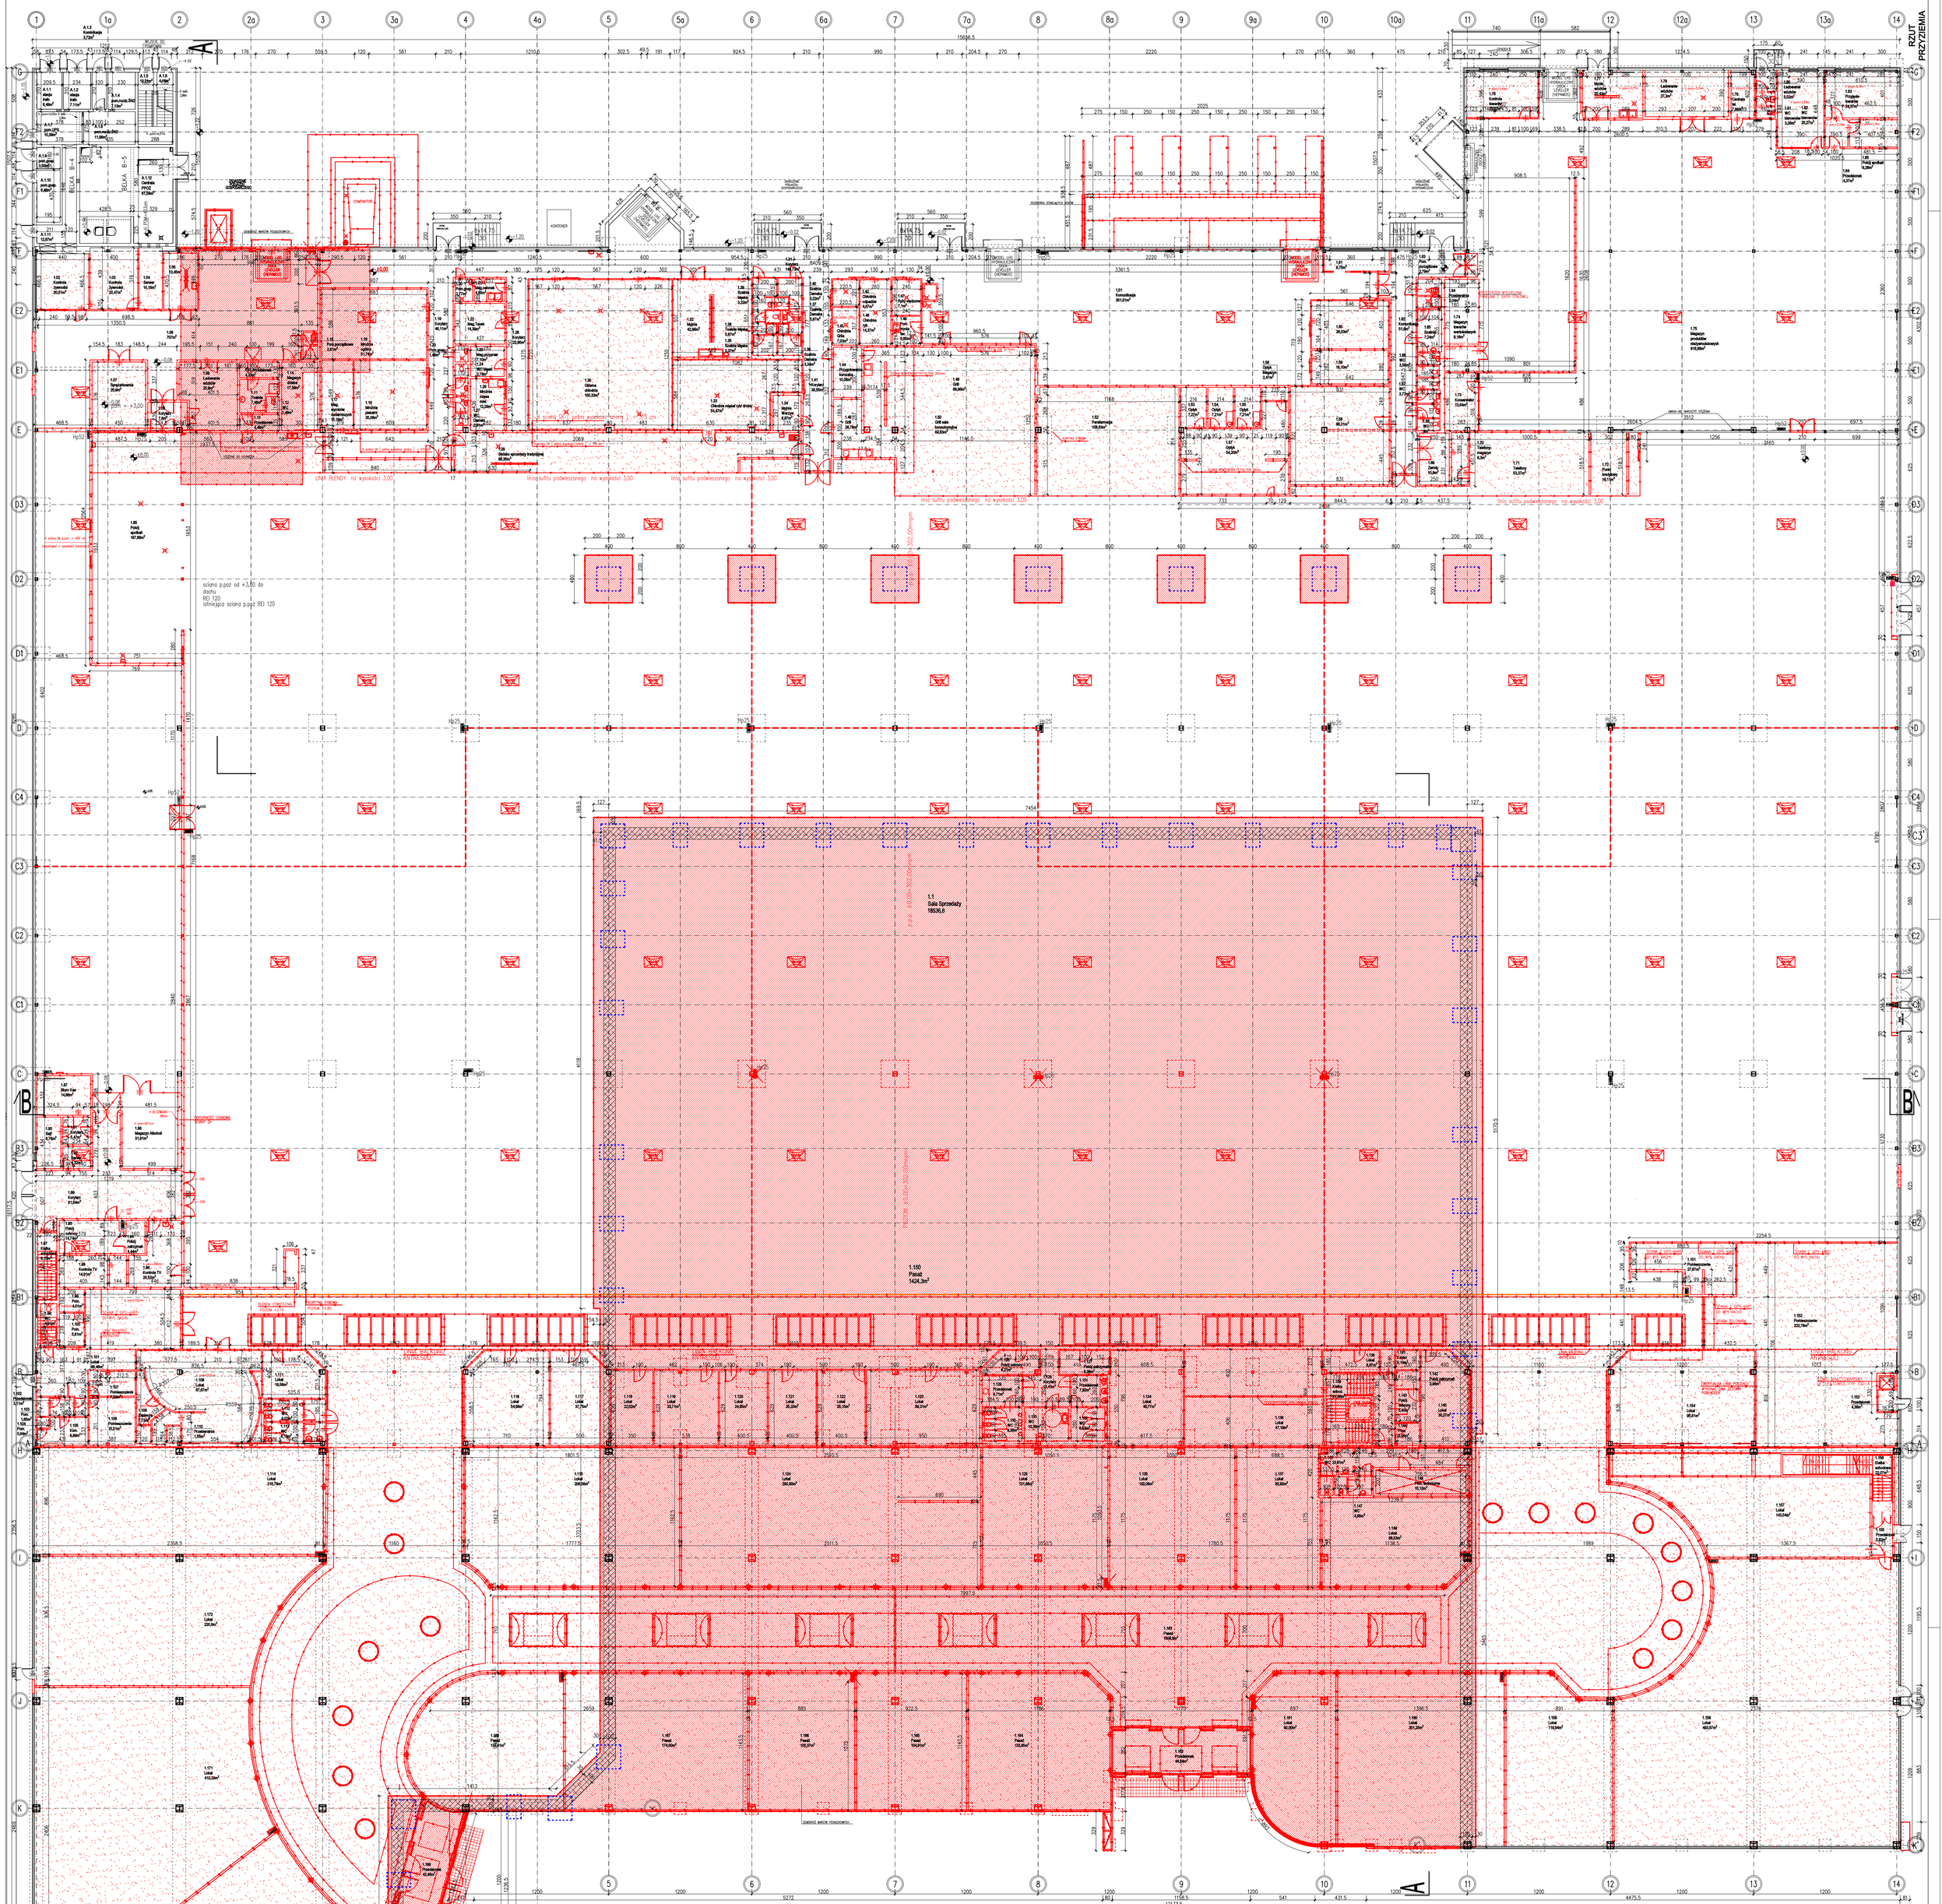

ZESTAWIENIE POWIERZCHNI PARTER		
NR POM.	NAZWA POMIESZCZENIA	POWIERZCHNIA [m2]
A.1.1	Stacja trafo	6,49
A.1.2	Stacja trafo	7,11
A.1.3	Komunikacja	3,72
A.1.4	Pomieszczenie rozdzielni	7,13
A.1.5	Klatka schodowa	12,23
A.1.6	Klatka Schodowa	4,10
A.1.7	Pomieszczenie UPS	10,39
A.1.8	Pomieszczenie rozdzielni ŚN	11,96
A.1.9	Pomieszczenie gospodarcze	3,5
A.1.10	Pomieszczenie gospodarcze	6,48
A.1.11	Korytarz techniczny	12,67
A.1.12	Centrala PPOŻ	61,58
	SUMA	149,4

NR POM.	NAZWA POMIESZCZENIA	POWIERZCHNIA [m2]
1.01	Sala Sprzedaży	18530,6
1.02	Kontrola żywności	20,51
1.03	Kontrola żywności	20,47
1.04	Serwer	10,16
1.05	Myjnia maszyn	13,45
1.06	Korytarz	70,7
1.07	Sprzątalkownia	25,4
1.08	Korytarz	7,08
1.09	Pomieszczenie (funkcja nieznana)	25,4
1.10	Przedsionek	4,5
1.11	Toaleta	7,46
1.12	WC	1,49
1.13	Przedsionek	4,49
1.14	Magazyn chleba	17,39
1.15	Pomieszczenie porządkowe	2,81
1.16	Mroźnia ogólna	51,74
1.17	Mag. Wyrobów cukierniczych	15,19
1.18	Mroźnia piekarni	35,08
1.19	Korytarz	48,11
1.20	Pom. Gospodarcze	2,77
1.21	Magazyn osłonek	4,49
1.22	Magazyn Tacek	14,39
1.23	Pom. gospodarcze	1,49
1.24	WC Męski	2,78
1.25	Magazyn przypraw	7,1
1.26	Mroźnia mięsa mielonego	12,29
1.27	WC Damski	2,91
1.28	Korytarz	22,95
1.29	Stoisko sprzedaży tradycyjnej	88,95
1.30	Główna chłodnia	150,33
1.31	Korytarz	148,78
1.32	Młynia	42,96
1.33	Chłodnia mięsa / ryb / drobiu	54,47
1.34	Młynia Warzyw	6,97
1.35	Szatnia męska	3,37
1.36	Szatnia damska	3,34
1.37	Toaleta męska	5,87
1.38	Toaleta damska	5,87
1.39	Szatnia męska	3,22
1.40	Szatnia damska	3,22
1.41	Korytarz	38,95
1.42	Chłodnia odpadów	4,87
1.43	Chłodnia grilla	7,08
1.44	Przygotowalnia kurczaka	10,06
1.45	Grill	28,78
1.46	Chłodnia ryb	14,37
1.47	Ryby wędzone	7,1
1.48	Grill pomieszczenie mycia tac	5,49
1.49	Grill	69,96
1.50	Grill Sala konsumpcyjna	84,69
1.51	Korytarz	351,61
1.52	Parafarmacja	108,9
1.53	Optyk	7,27
1.54	Optyk pokój konsultacji	7,21
1.55	Optyk pokój konsultacji	7,21
1.56	Optyk Magazyn	2,47
1.57	Optyk	54,2

NR POM.	NAZWA POMIESZCZENIA	POWIERZCHNIA [m2]
1.58	Pomieszczenie	68,3
1.59	Pomieszczenie	18,1
1.60	Pomieszczenie	26,0
1.61	Pomieszczenie	9,7
1.62	Komunikacja	51,6
1.63	Pomieszczenie porządkowe	2,7
1.64	Przebieralnia	2,0
1.65	Szatnia	7,2
1.66	WC	3,5
1.67	WC	3,7
1.68	WC	6,1
1.69	Zwroty	10,9
1.70	Telefony-magazyn	6,3
1.71	Telefony	53,3
1.72	Punkt kredytowy	16,1
1.73	Konserwator	13,6
1.74	Magazyn towarów Wartościowych	9,1
1.75	Magazyn produktów niezywnościowych	918,6
1.76	Kontrola towarów	23,9
1.77	Myjnia wózków	20,4
1.78	ładowanie wózków	27,3
1.79	Centrala Tel.	7,9
1.80	Przedsionek	3,0
1.81	WC kierowców	3,2
1.82	Przyjęcie Towarów	25,2
1.83	Przyjęcie towarów	24,3
1.84	Przedsionek	4,3
1.85	Pokój spotkań	9,2
1.86	Piekarnia	187,6
1.87	Biuro Kas	14,9
1.88	Magazyn Alkoholi	31,9
1.89	Korytarz	61,6
1.90	Sejf	8,7
1.91	Korytarz	5,4
1.92	Server	4,3
1.93	Pokój ochrony	14,7
1.94	Pokój zatrzymań	4,4
1.95	Kontrola TV	14,9
1.96	Zwrot butelek	20,5
1.97	Klatka schodowa	9,1
1.98	WC	4,9
1.99	Pomieszczenie	4,0
1.100	Pomieszczenie	5,8
1.101	Lokal	66,4
1.102	Przedsionek	3,1
1.103	Pomieszczenie	1,6
1.104	Pomieszczenie	0,9
1.105	Komunikacja	8,8
1.106	Lokal	15,5
1.107	Pomieszczenie	7,2
1.108	Pomieszczenie	67,6
1.109	Zapłecze	7,7
1.110	Przebieralnia	1,5
1.111	Lokal	19,5
1.112	WC męski	9,0
1.113	WC damski	8,1
1.114	Lokal	216,7
1.115	Lokal	206,9

NR POM.	NAZWA POMIESZCZENIA	POWIERZCHNIA [m2]
1.116	Lokal	54,68
1.117	Lokal	37,7
1.118	Lokal	22,0
1.119	Lokal	33,7
1.120	Lokal	24,9
1.121	Lokal	25,1
1.122	Lokal	25,1
1.123	Lokal	59,3
1.124	Lokal	290,1
1.125	Lokal	121,8
1.126	Pokój ochrony	8,7
1.127	Pokój zatrzymań	8,3
1.128	Korytarz	13,4
1.129	Przedsionek męski	8,7
1.130	WC męski	9,3
1.131	Przedsionek damski	7,9
1.132	WC damski	8,5
1.133	WC niepełnosprawnych	10,3
1.134	Lokal	48,7
1.135	Lokal	122,0
1.136	Lokal	47,1
1.137	Lokal	80,9
1.138	Lokal	8,6
1.139	Klatka schodowa	21,6
1.140	Klatka schodowa	6,5
1.141	Kantor	3,1
1.142	Pokój zatrzymań	2,9
1.143	Pokój ochrony	5,7
1.144	Pomieszczenie	3,6
1.145	Lokal	30,2
1.146	WC	23,6
1.147	WC	4,6
1.148	Pomieszczenie techniczne	15,1
1.149	Lokal	88,5
1.150	Pasaż	1424,3
1.151	Pomieszczenie	27,6
1.152	Pomieszczenie	222,7
1.153	Przedsionek	4,3
1.154	Lokal	95,8
1.155	Przedsionka	5,8
1.156	Klatka schodowa	22,0
1.157	Lokal	143,5
1.158	Lokal	493,6
1.159	Lokal	119,9
1.160	Lokal	201,2
1.161	Lokal	90
1.162	Pasaż	44,8
1.163	Lokal	1508,5
1.164	Lokal	132,9
1.165	Lokal	104,9
1.166	Lokal	100,1
1.167	Lokal	174
1.168	Lokal	133,6
1.169	Lokal	42,4
1.170	Lokal	657,5
1.171	Lokal	412,3
1.172	Lokal	220,6
SUMA		31029,33
SUMA		31178,93

ZESTAWIENIE POWIERZCHNI ANTRESOLA		
NR POM.	NAZWA POMIESZCZENIA	POWIERZCHNIA [m2]
2.01	Klatka schodowa	6,49
2.02	Komunikacja	282,05
2.03	Magazyn bieliźny	13,63
2.04	Magazyn bieliźny	14,56
2.05	Pokój biurowy	11,84
2.06	Pokój biurowy	12,61
2.07	Pokój biurowy	9,11
2.08	Pokój biurowy	16,45
2.09	Pokój biurowy	32,1
2.10	Pokój biurowy	11,6
2.11	Pokój biurowy	12,13
2.12	Pokój biurowy	11,47
2.13	Hall	48,51
2.14	Pokój biurowy	43,6
2.15	Szatnia kobiet	175,18
2.16	Przedsionek	3,62
2.17	Pokój wypoczynkowy	11,24
2.18	Pryszne	7,12
2.19	Toaleta damska	12,62
2.20	Pomieszczenie Higieny	4,05
2.21	WC damski	15,67
2.22	Toaleta męższyzn	15,51
2.23	Przedsionek	2,75
2.24	WC mężczyzn	12,56
2.25	Przebieralnia	1,99
2.26	Szatnia mężczyzn	8,27
2.27	Pokój spotkań	38,18
2.28	Klatka schodowa	16,41
2.29	Recepcja	20,92
2.30	Magazyn personelu	3,96
2.31	Pralnia	24,46
2.32	Hall	48,4
2.33	Jadalnia	41,23
2.34	Zmywalnia	5,03
2.35	Korytarz	23,61
2.36	Pokój przygot.	9,57
2.37	Prod. Chłod.	8,8
2.38	Magazyn	9,03
2.39	Obieralnia ziemniaków	3,64
2.40	Myjnie jaj	2,19
2.41	Pomieszczenie porządkowe	1,35
2.42	Pom. Socjalne	4,76
2.43	Szatnia	4,25
2.44	Toaleta	3,12
SUMA		1069,77

UWAGA!

1. PRZED ROZBIÓRKAMI USTALIĆ Z G.W. KTÓRE ELEMENTY SĄ DO ODZYSKANIA!
2. PROJEKT ROZBIÓREK ROZPATRYWAĆ Z PROJEKTAMI WYKONAWCZYMI WSZYSTKICH BRANŻ, TAK BY NIE WYBURZYĆ, NIE ZDEMONTOWAĆ ELEMENTÓW POTRZEBNYCH.
3. RYSUNEK ROZPATRYWAĆ ZGODNIE Z ZAŁĄCZONYM DO ROJEKTU ROZBIÓREK "ZESTAWIENIEM ELEMENTÓW DO ROZBIÓRKI" (W CZĘŚCI OPISOWEJ).
4. WSZYSTKIE WYMIARY I RZĘDNE SPRAWDZIĆ NA BUDOWIE PRZED ROZPOCZĘCIEM PRAC, W PRZYPADKU WĄTPLIWOŚCI ZARESU ROZBIÓREK ZWRÓCIĆ SIĘ DO PROJEKTANTA.
5. PRZED PRZYSTĄPIENIEM DO WYKONANIA ROBÓT ROZBIÓRKOWYCH NIEZBĘDNE JEST DOKŁADNE ZBADANIE ELEMENTÓW PODLEGAJĄCYCH ROZBIÓRCE W CELU STWIERDZENIA ICH WIELKOŚCI I KONSTRUKCJI ORAZ ZAKRESU KONIECZNYCH ROBÓT.
6. ŚCIANY WYBURZAĆ DO POZIOMU PŁYTY POSADZKI
7. PO WYKONANIU WSZYSTKICH NINIEJSZYCH ROZBIÓREK ZOSTANĄ WYKONANE POMIARY GEODEZYJNE STANU ISTNIEJĄCEJ POSADZKI. PO POMIARACH POWSTANIE RYSUNEK Z ROZBIÓRKAMI WYKOŃCZENIA POSADZKI.
8. PRZED DEMONTAŻEM STĘŻEŃ KONSTRUKCJI HALI ZAPOZNAĆ SIĘ DOKŁADNIE Z PROJEKTEM WYKONAWCZYM KONSTRUKCJI !
9. PRZED DEMONTAŻEM ELEMENTÓW INSTALACJI ODŁĄCZYĆ JE OD MEDIÓW.

LEGENDA:

- ELEMENTY PRZEZNACZONE DO ROZBIÓRKI/DEMONTAŻU ZAZNACZONO KOLOREM CZERWONYM
- W ZAZNACZONYM OBSZARZE–POSADZKA DO ROZBIÓRKI
- W ZAZNACZONYM OBSZARZE–SUFITY PODWIESZANE WRAZ Z INSTALACJAMI (OŚWIETLENIE, WENTYLACJA, NISKIE PRĄDY itp.) DO ROZBIÓRKI
- LOKALIZACJA PROJEKTOWANEGO OCIEPLENIA POSADZKI SZEROKOŚCI 1 M
- PROJEKTOWANE FUNDAMENTY
- KURTYNA DYMOWA Z BLACHY TRAPEZOWEJ –DO USUNIĘCIA
- KURTYNA DYMOWA OBUDOWANA GK –DO USUNIĘCIA

KOPIOWANIE BEZ PISEMNEJ ZGODY AUTORA ZABRONIONE PRAWA AUTORSKIE ZASTRZEŻONE

PRACOWNIA PROJEKTOWANIA I USŁUG INWESTYCYJNYCH ALFA
Spółka z o.o. Spółka komandytowa
59-220 LEGNICA, ul. ŁOKIETKA 1B
+48 76 8625671 www.ppalfa.pl pracownia@ppalfa.pl
ALFA PRACOWNIA

OBIEKT: PRZEBUDOWA BUDYNKU HANDLOWEGO
BIELSKO BIAŁA
UL. WARSZAWSKA 180

IMIĘ I NAZWISKO: PODPIS:
PROJEKTANT:
mgr inż. arch. Andrzej Tatarek
uprawnienia budowlane do projektowania bez ograniczeń w specjalności architektonicznej nr nr upr. 328/01/DUW
SPRAWDZAJĄCY:
mgr inż. arch. Agata Zygmunt-Sidor
uprawnienia budowlane do projektowania bez ograniczeń w specjalności architektonicznej nr 87/DSOKK/2018

TYTUŁ RYSUNKU:

RZUT PRZYZIEMIA -ROZBIÓRKI

BRANŻA: ARCHITEKTURA

NR	STADIUM	SKALA	NR RYS
V-23	P.W.	1:200	101/AW
ID ZMIAN	DATA	NAZWA PLIKU:	
-	15.12.2023	V-23_PW_W_A_R+E-101 RZUT PRZYZIEMIA	