


RZUT PRZYZIEMI
1:200

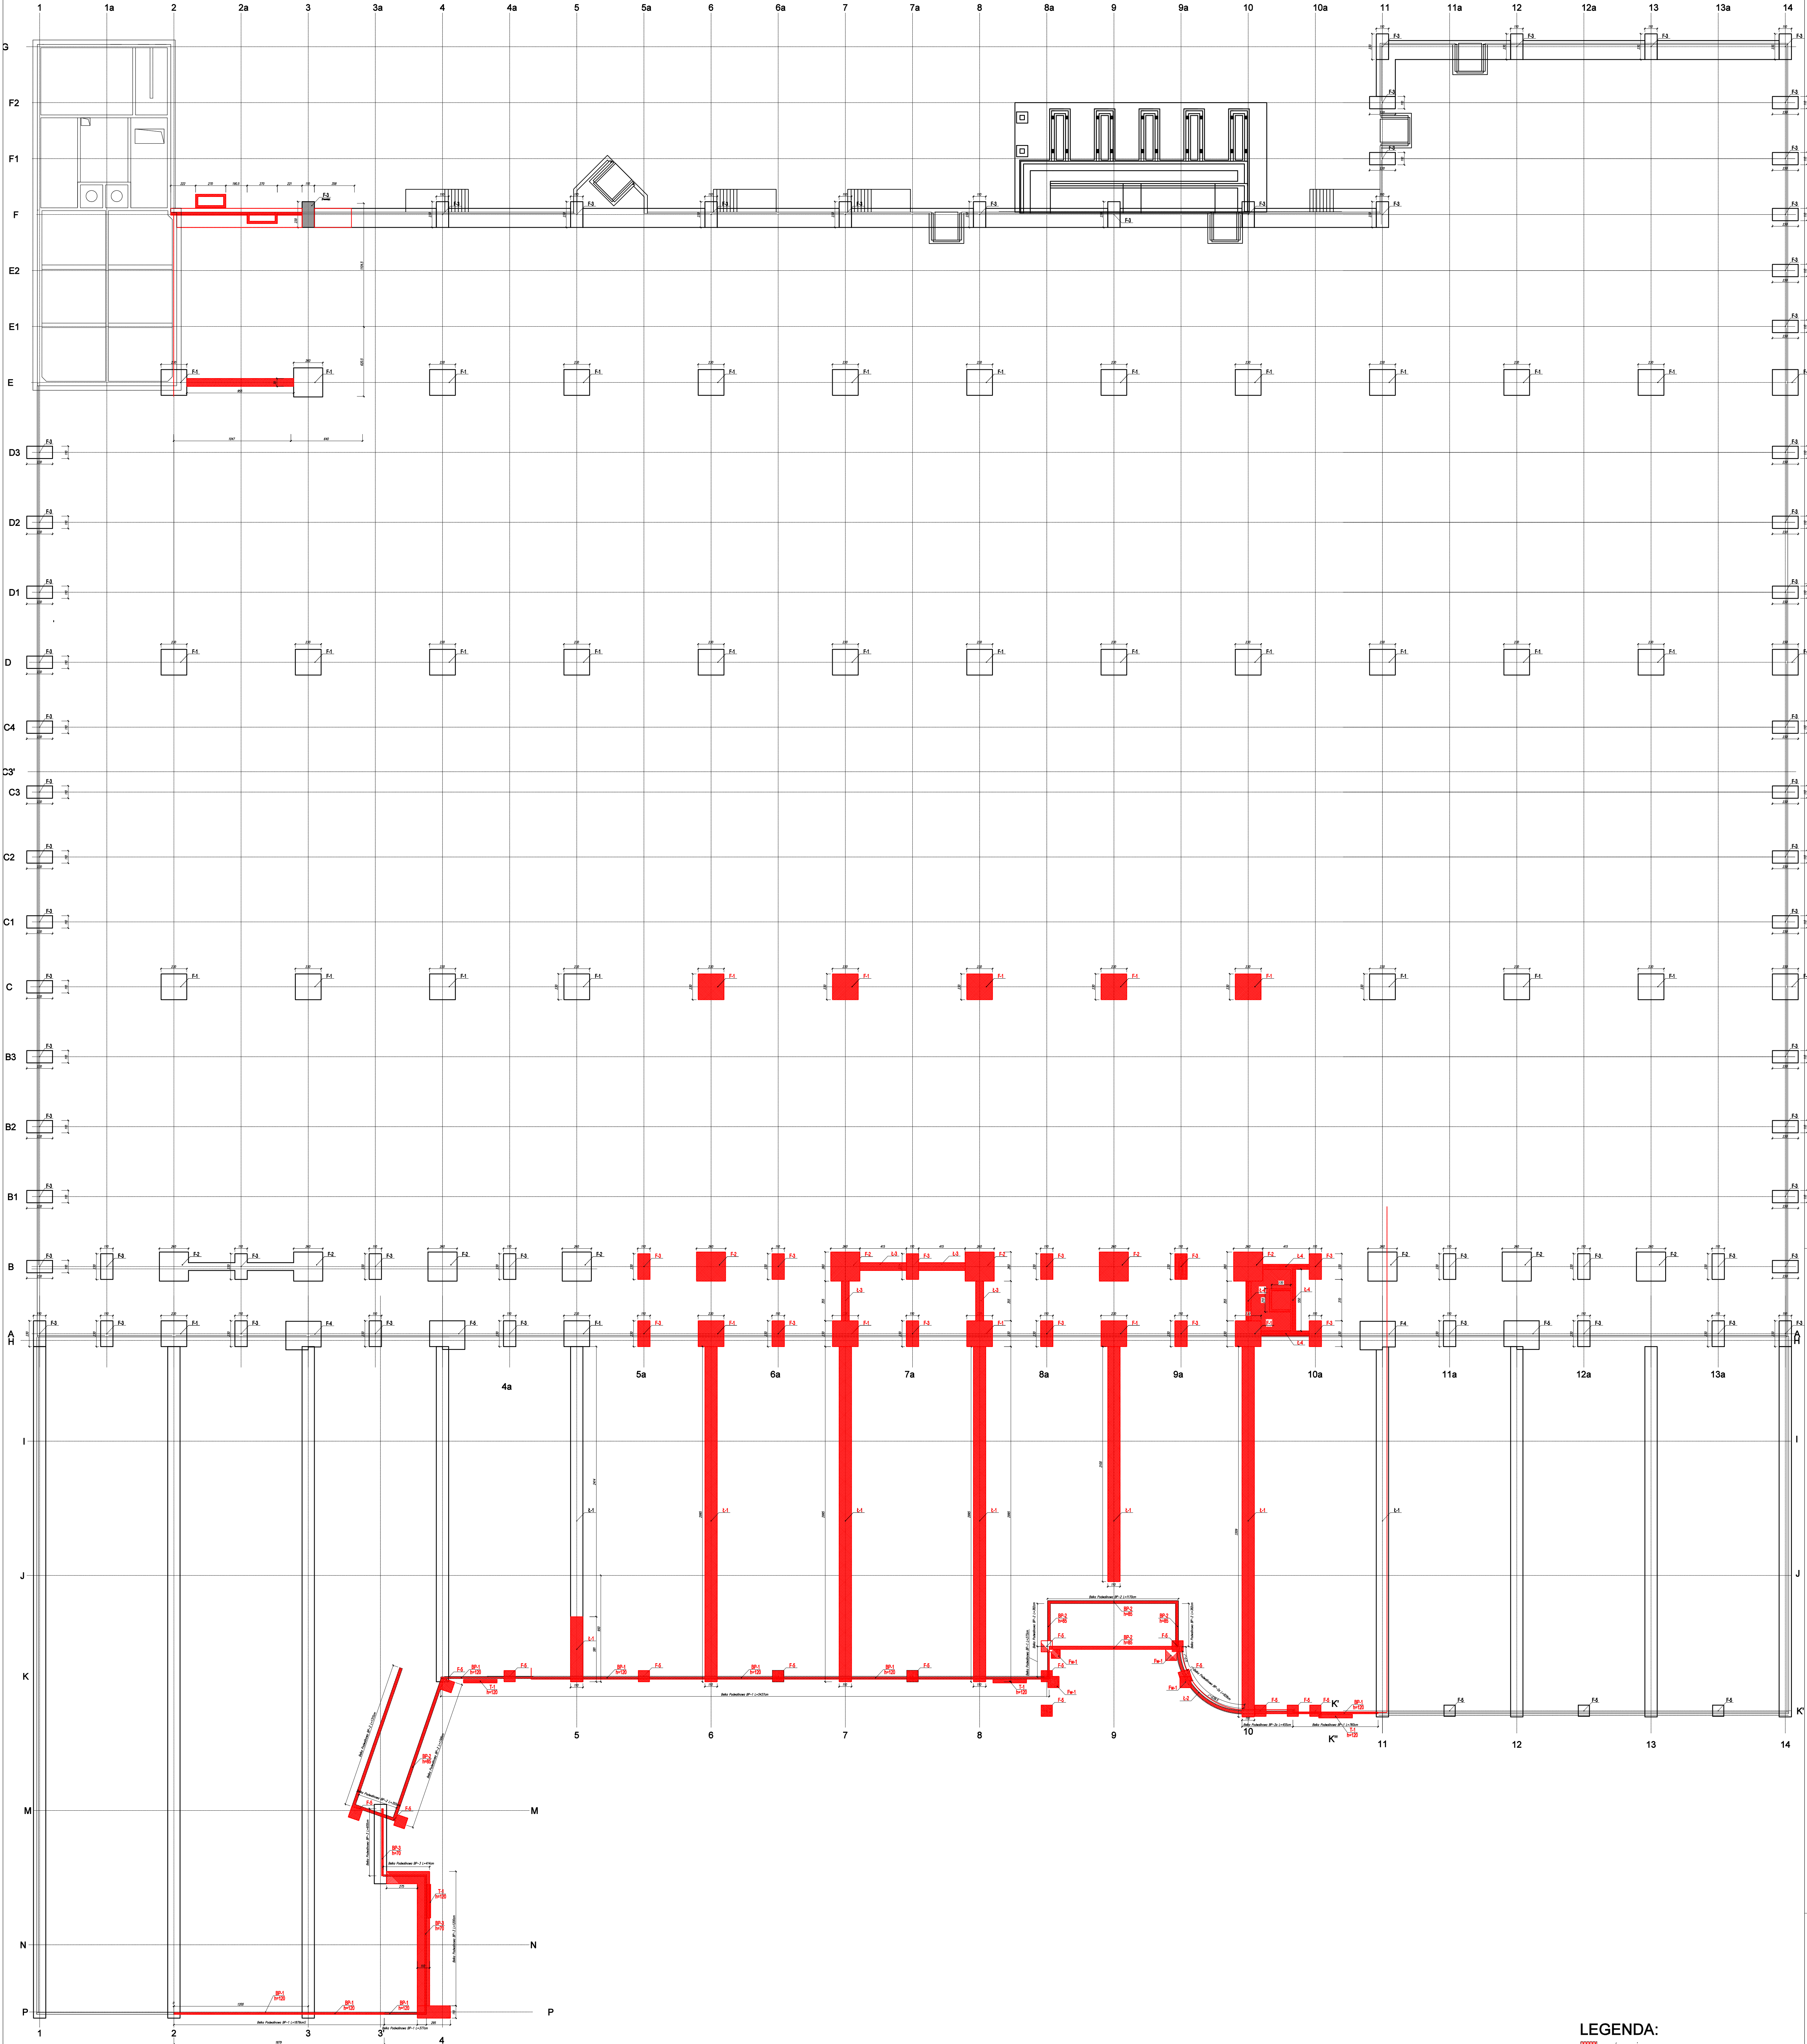

LEGENDA:

wyburzenia

- UWAGI!
- PRZED ROZBIÓRKAMI USTALIĆ Z G.W. KTÓRE ELEMENTY SĄ DO ODDYSKANIA!
 - PROJEKT ROZBIÓREK ROZPATRYWAĆ Z PROJEKTAMI WYKONAWCZYM WSZYSTKICH BRANŻ, TAK BY NIE WYBURZYĆ, NIE ZDEMONTOWAĆ ELEMENTÓW PODLEGAJĄCYCH.
 - RYSEK ROZPATRYWAĆ ZGODNIE Z ZAŁĄCZONYM DO PROJEKTU ROZBIÓREK "ZTĘSTWIENIEM ELEMENTÓW DO ROZBIÓREK" (PUNKT 7. CZĘŚCI OPISOWEJ).
 - WSZYSTKIE WYMIARY I KŁĘDZKI SPRAWDZIĆ NA BUDOWIE PRZED ROZPOCZĘCIEM PRAC. W PRZYPADKU WĄTPLIWOŚCI ZWRÓCIĆ SIĘ DO PROJEKTANTA.
 - PRZED PRZYSTĄPIENIEM DO WYKONANIA ROBÓT ROZBIÓRKOWYCH NIEZBĘDNE JEST DOKŁADNE ZBADANIE ELEMENTÓW PODLEGAJĄCYCH ROZBIÓRKIE W CELU STWIERDZENIA ICH WIELKOŚCI I KONSTRUKCJI ORAZ ZAKRESU KONIECZNYCH ROBÓT.

KOPROWANIE BEZ PRAWOZMOŻNOŚCI ZABRANIAĆ		PRAWO AUTORSKIE DOKŁADNIE	
PRACOWNIA PROJEKTOWANIA USŁUG INWESTYCYJNYCH ALFA Spółka z o.o. z siedzibą w Warszawie 00-000-0000 +48 22 123 45 67 www.alfa.pl prace@alfa.pl		ALFA PRACOWNIA	
PROJEKT: PRZEBUDOWA BUDYNKU HANDLOWEGO BIELSKO-BIAŁA UL. WARSZAWSKA 180			
IMIE I NAZWISKO PROJEKTANTA		PODPIŚĆ	
mgr inż. Remigiusz Rozpędowski			
Wzrost i data urodzenia: 15.12.2023			
mgr inż. Jacek Kadecki			
NAZWA RYSUNKU		BRANŻA	
RZUT FUNDAMENTÓW-ROZBIÓRKI		KONSTRUKCJA	
STADIUM	DATA	SKALA	NR RYS.
V-23	PW	15.12.2023	1:200
NAZWA PLIKU		101/K0	
V-23 RZUT FUNDAMENTÓW- rozbiórka-100			