


PRZYKŁAD

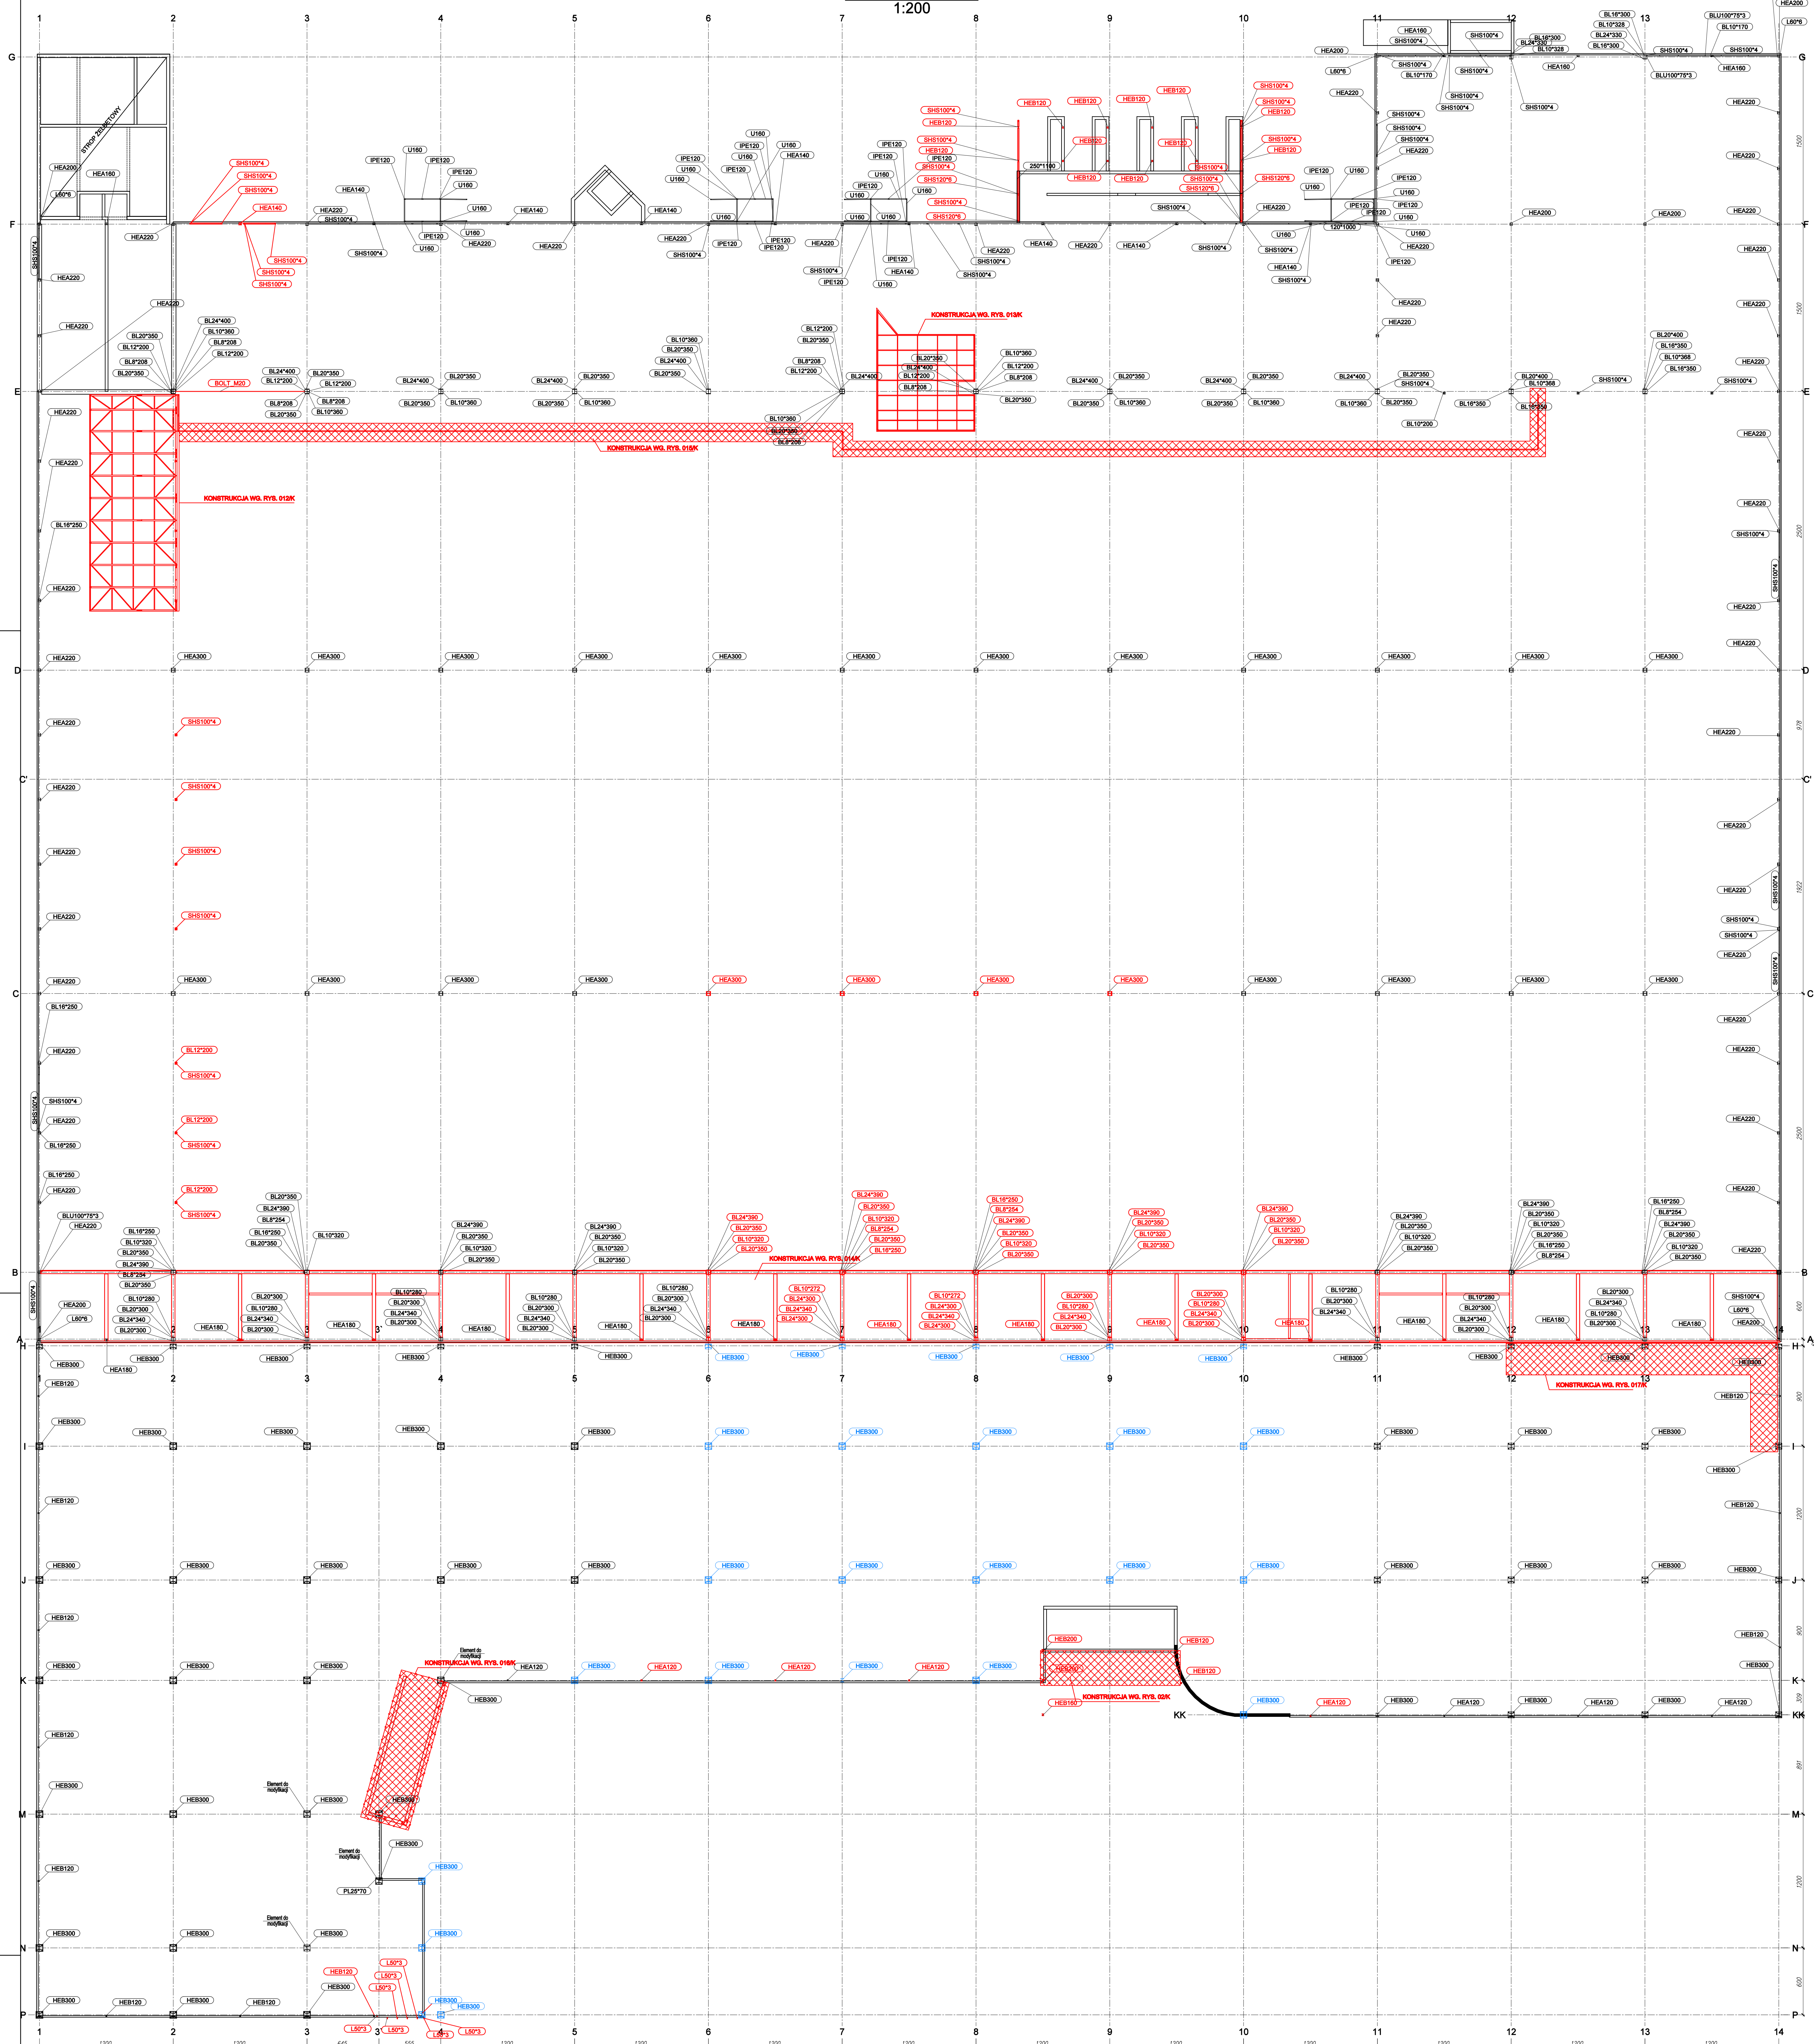

LEGENDA:

- – demontaż
 – do demontażu i ponownego użycia

1. PRZED ROZBÓRKAMI USTALIĆ Z G.W. KTOJE ELEMENTY SĄ DO OZYSKANIA!

2. PROJEKT ROZBÓRKE ROZPATRYWAĆ Z PROJEKTAMI WYKONAWCZYMI WSYSTCHYCH BRANŻ, TAK BY NE WYBURZYĆ, NE ZDEMONTOWAĆ ELEMENTÓW POTRZEBNYCH.

3. RYSUNEK ROZPATRYWAĆ ZGODNIE Z ZAŁĄCZONYM DO ROJEKTU ROZBÓRKE "ZESTAWIENIEM ELEMENTÓW DO ROZBÓRKI" (PUNKT 7. CZĘŚCI OPISOWEJ).

4. WYSTĄPIE WYMAGI I RZĘDNE SPRAWDZIĆ NA BUDOWIE PRZED ROZPOCZĘCIEM PRAC, W PRZYPADKU WĄTPLIWOSCI ZWROCIĆ SIĘ DO PROJEKTANTA.

5. PRZED PRZYSTĄPIENIEM DO WYKONANIA ROBÓT ROZBÓRKOWYCH NIEZBĘDNE JEST DOKŁADNE ZBĄDNIENIE ELEMENTÓW PODLEGAJĄCYCH ROZBÓRCE W CELU STWIERDZENIA ICH WIELKOSCI I KONSTRUKCJI ORAZ ZAKREŚLU KONECZNYCH ROBÓT.

OPIS: PRZEBUDOWA BUDYNKU HANDLOWEGO BIELSKO-BIAŁA UL. WARSZAWSKA 180			
RZUT PRZYZIEMIA - ROZBIÓRKA STALI KONSTRUKCJA			
DATA 2019-01-15	DATA 2019-01-15	DATA 2019-01-15	DATA 2019-01-15
