


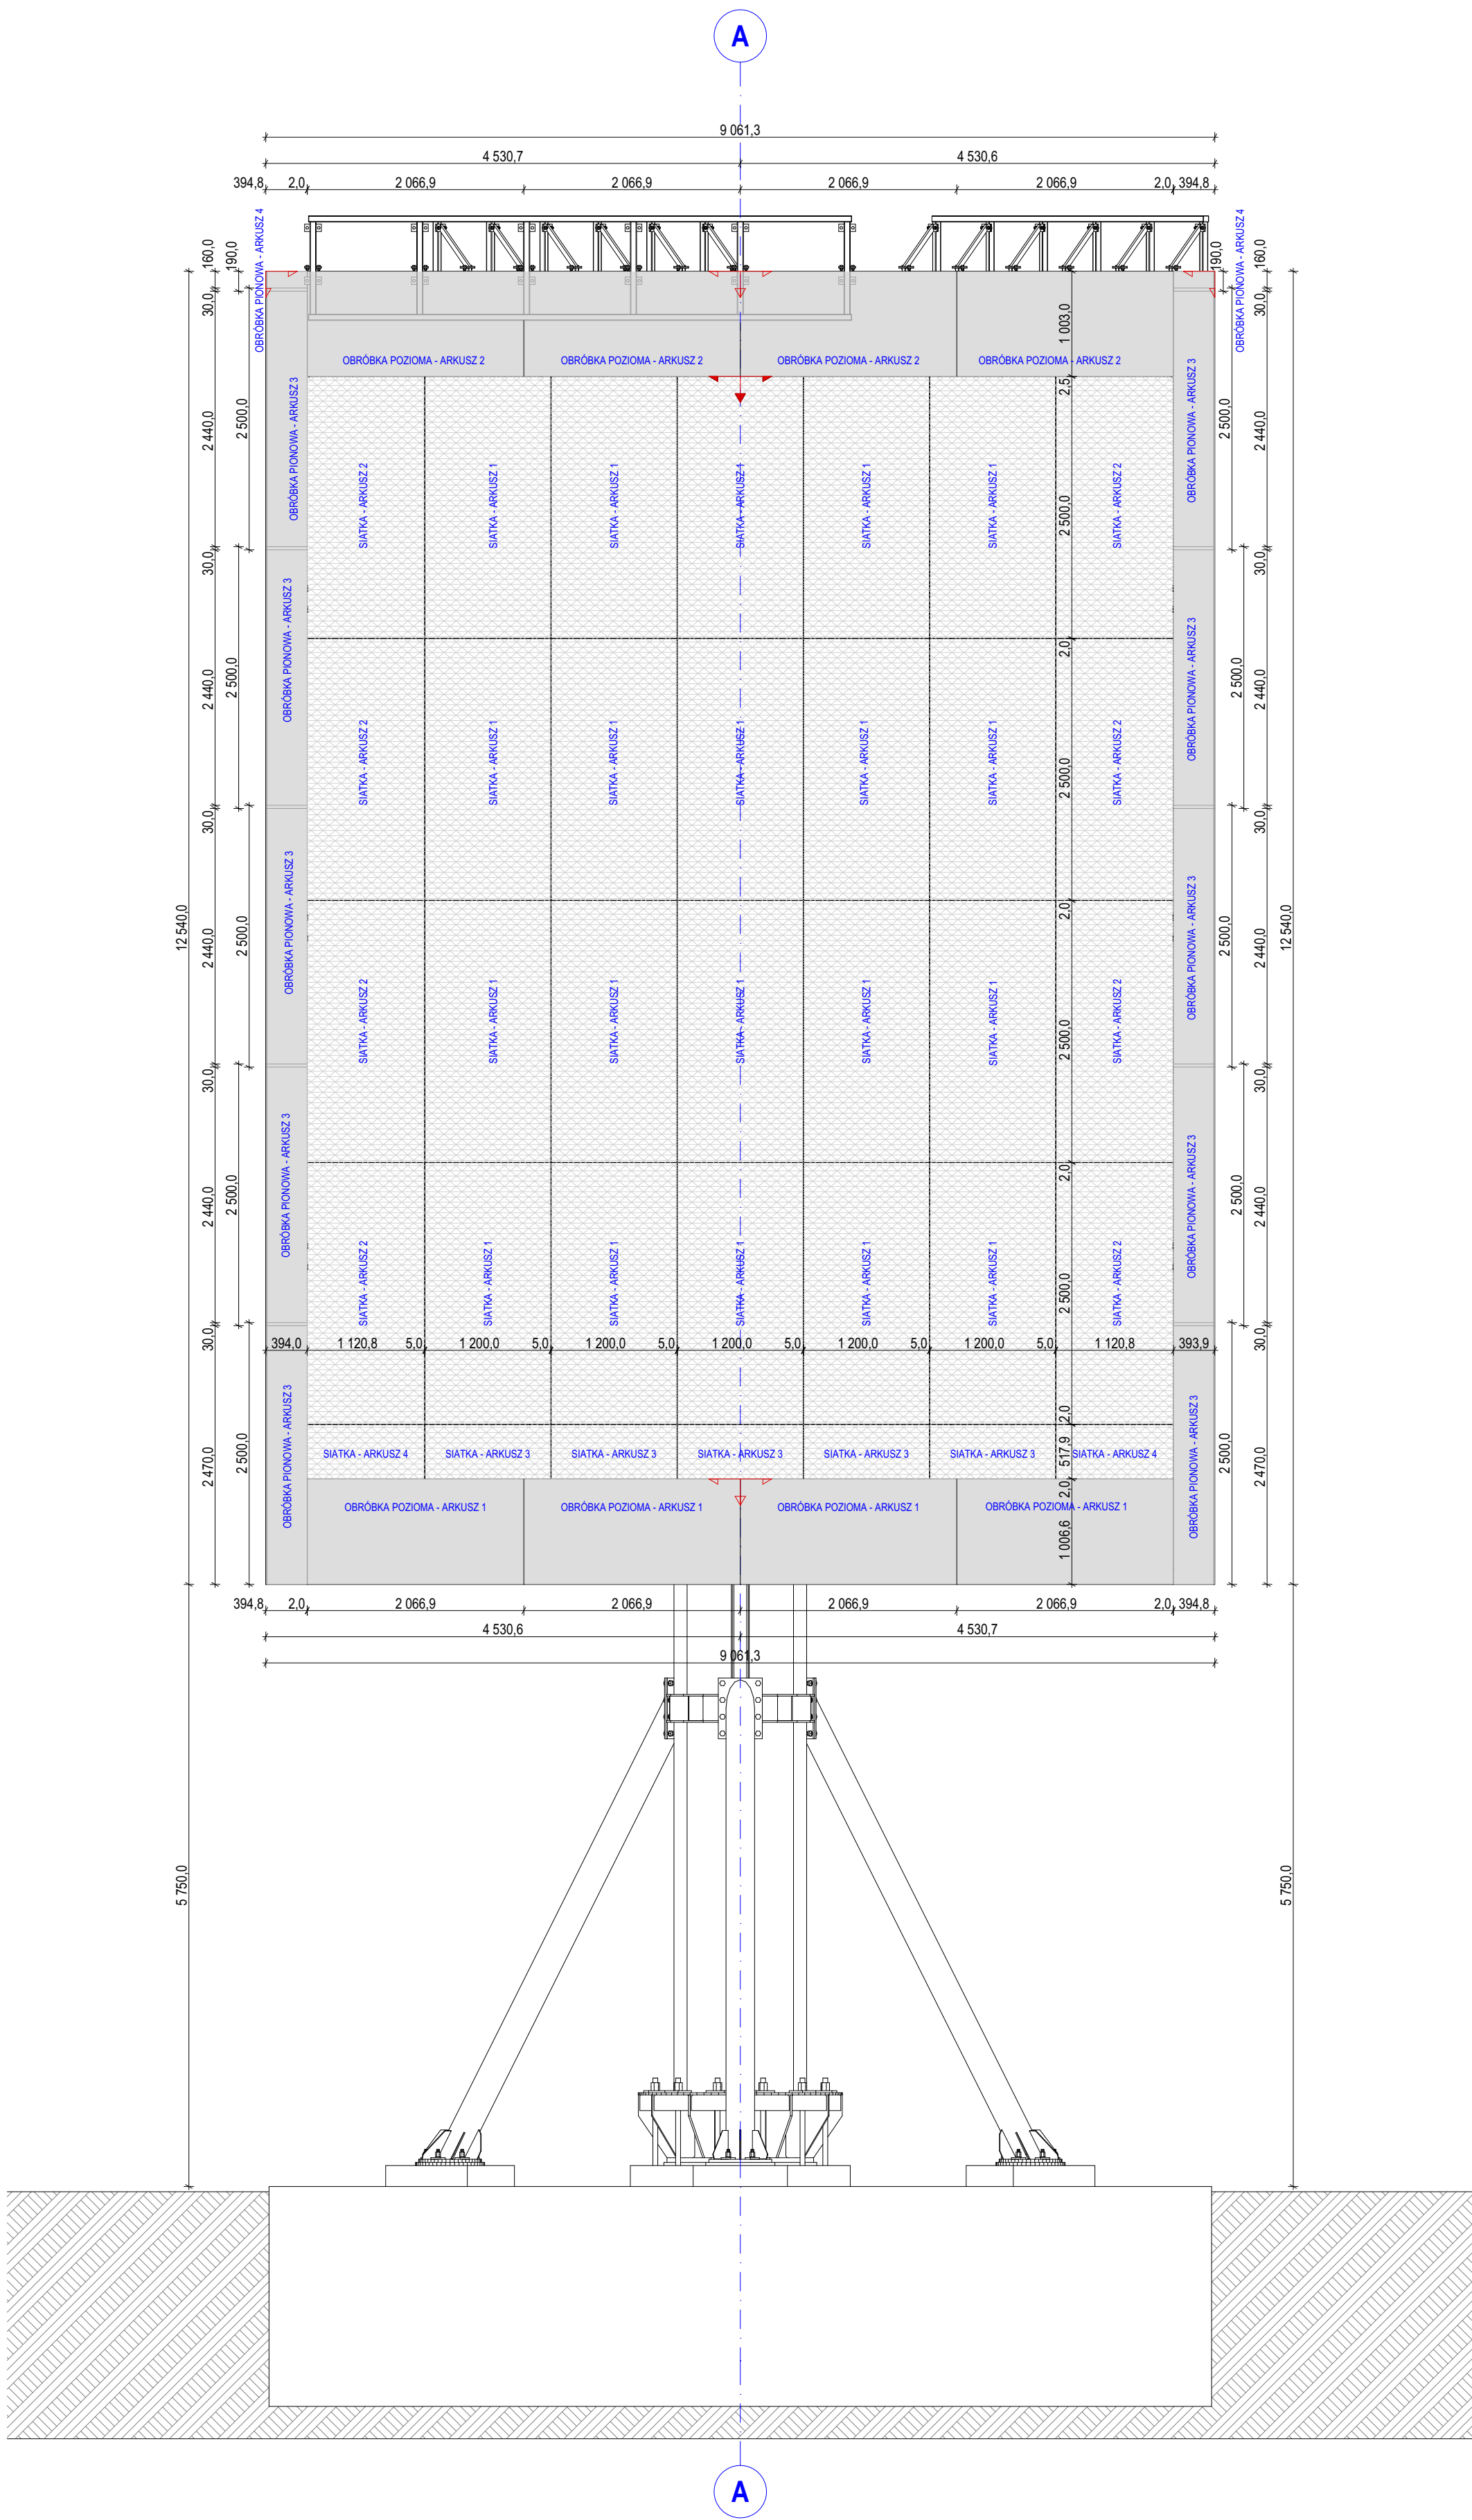

- PUNK STARTOWY OBRÓBEK
- PUNK STARTOWY SIATEK

- Uwaga!**
- Wszystkie wymiary sprawdzić na budowie.
 - Projekt budowlany należy rozpatrywać jako całość wraz z projektem wykonawczym konstrukcji.
 - W razie niezgodności branżowych należy niezwłocznie skontaktować się z projektantem.
 - Wszelkie zmiany materiałowe oraz rozwiązań technologicznych należy uprzednio uzgodnić z projektantem.

KOPIOWANIE BEZ PISEMNEJ ZGODY AUTORA ZABRONIONE		PRAWA AUTORSKIE ZASTRZEŻONE	
PRACOWNIA PROJEKTOWANIA I USŁUG INWESTYCYJNYCH ALFA Spółka z o.o. Spółka komandytowa 59-220 LEGNICA, ul. ŁOKIETKA 18 +48 76 8525671 www.ppalfa.pl pracownia@ppalfa.pl		ALFA PRACOWNIA	
OBIEKT: PRZEBUDOWA BUDYNKU HANDLOWEGO BIELSKO BIAŁA, UL. WARSZAWSKA 180,			
IMIĘ I NAZWISKO PROJEKTANTA PROJEKTANT: mgr inż. arch. Maciej Kadecki uprawnienia budowlane do projektowania bez ograniczeń w specjalności architektonicznej nr 43/DSOKK/2019		PODPIS 	
OPRACOWUJĄCY: mgr inż. arch. Marcin Nowel			
NAZWA RYSUNKU ELEWACJA PYLON 1		BRANŻA ARCHITEKTURA	
ID PROJEKTU V-23	STADIUM PW	DATA 15.12.23	SKALA 1:50
NAZWA PLIKU V-23_PW_N_A_ELEWACJA PYLON 1-305			NR RYS 305/A ID REWIZJI -