


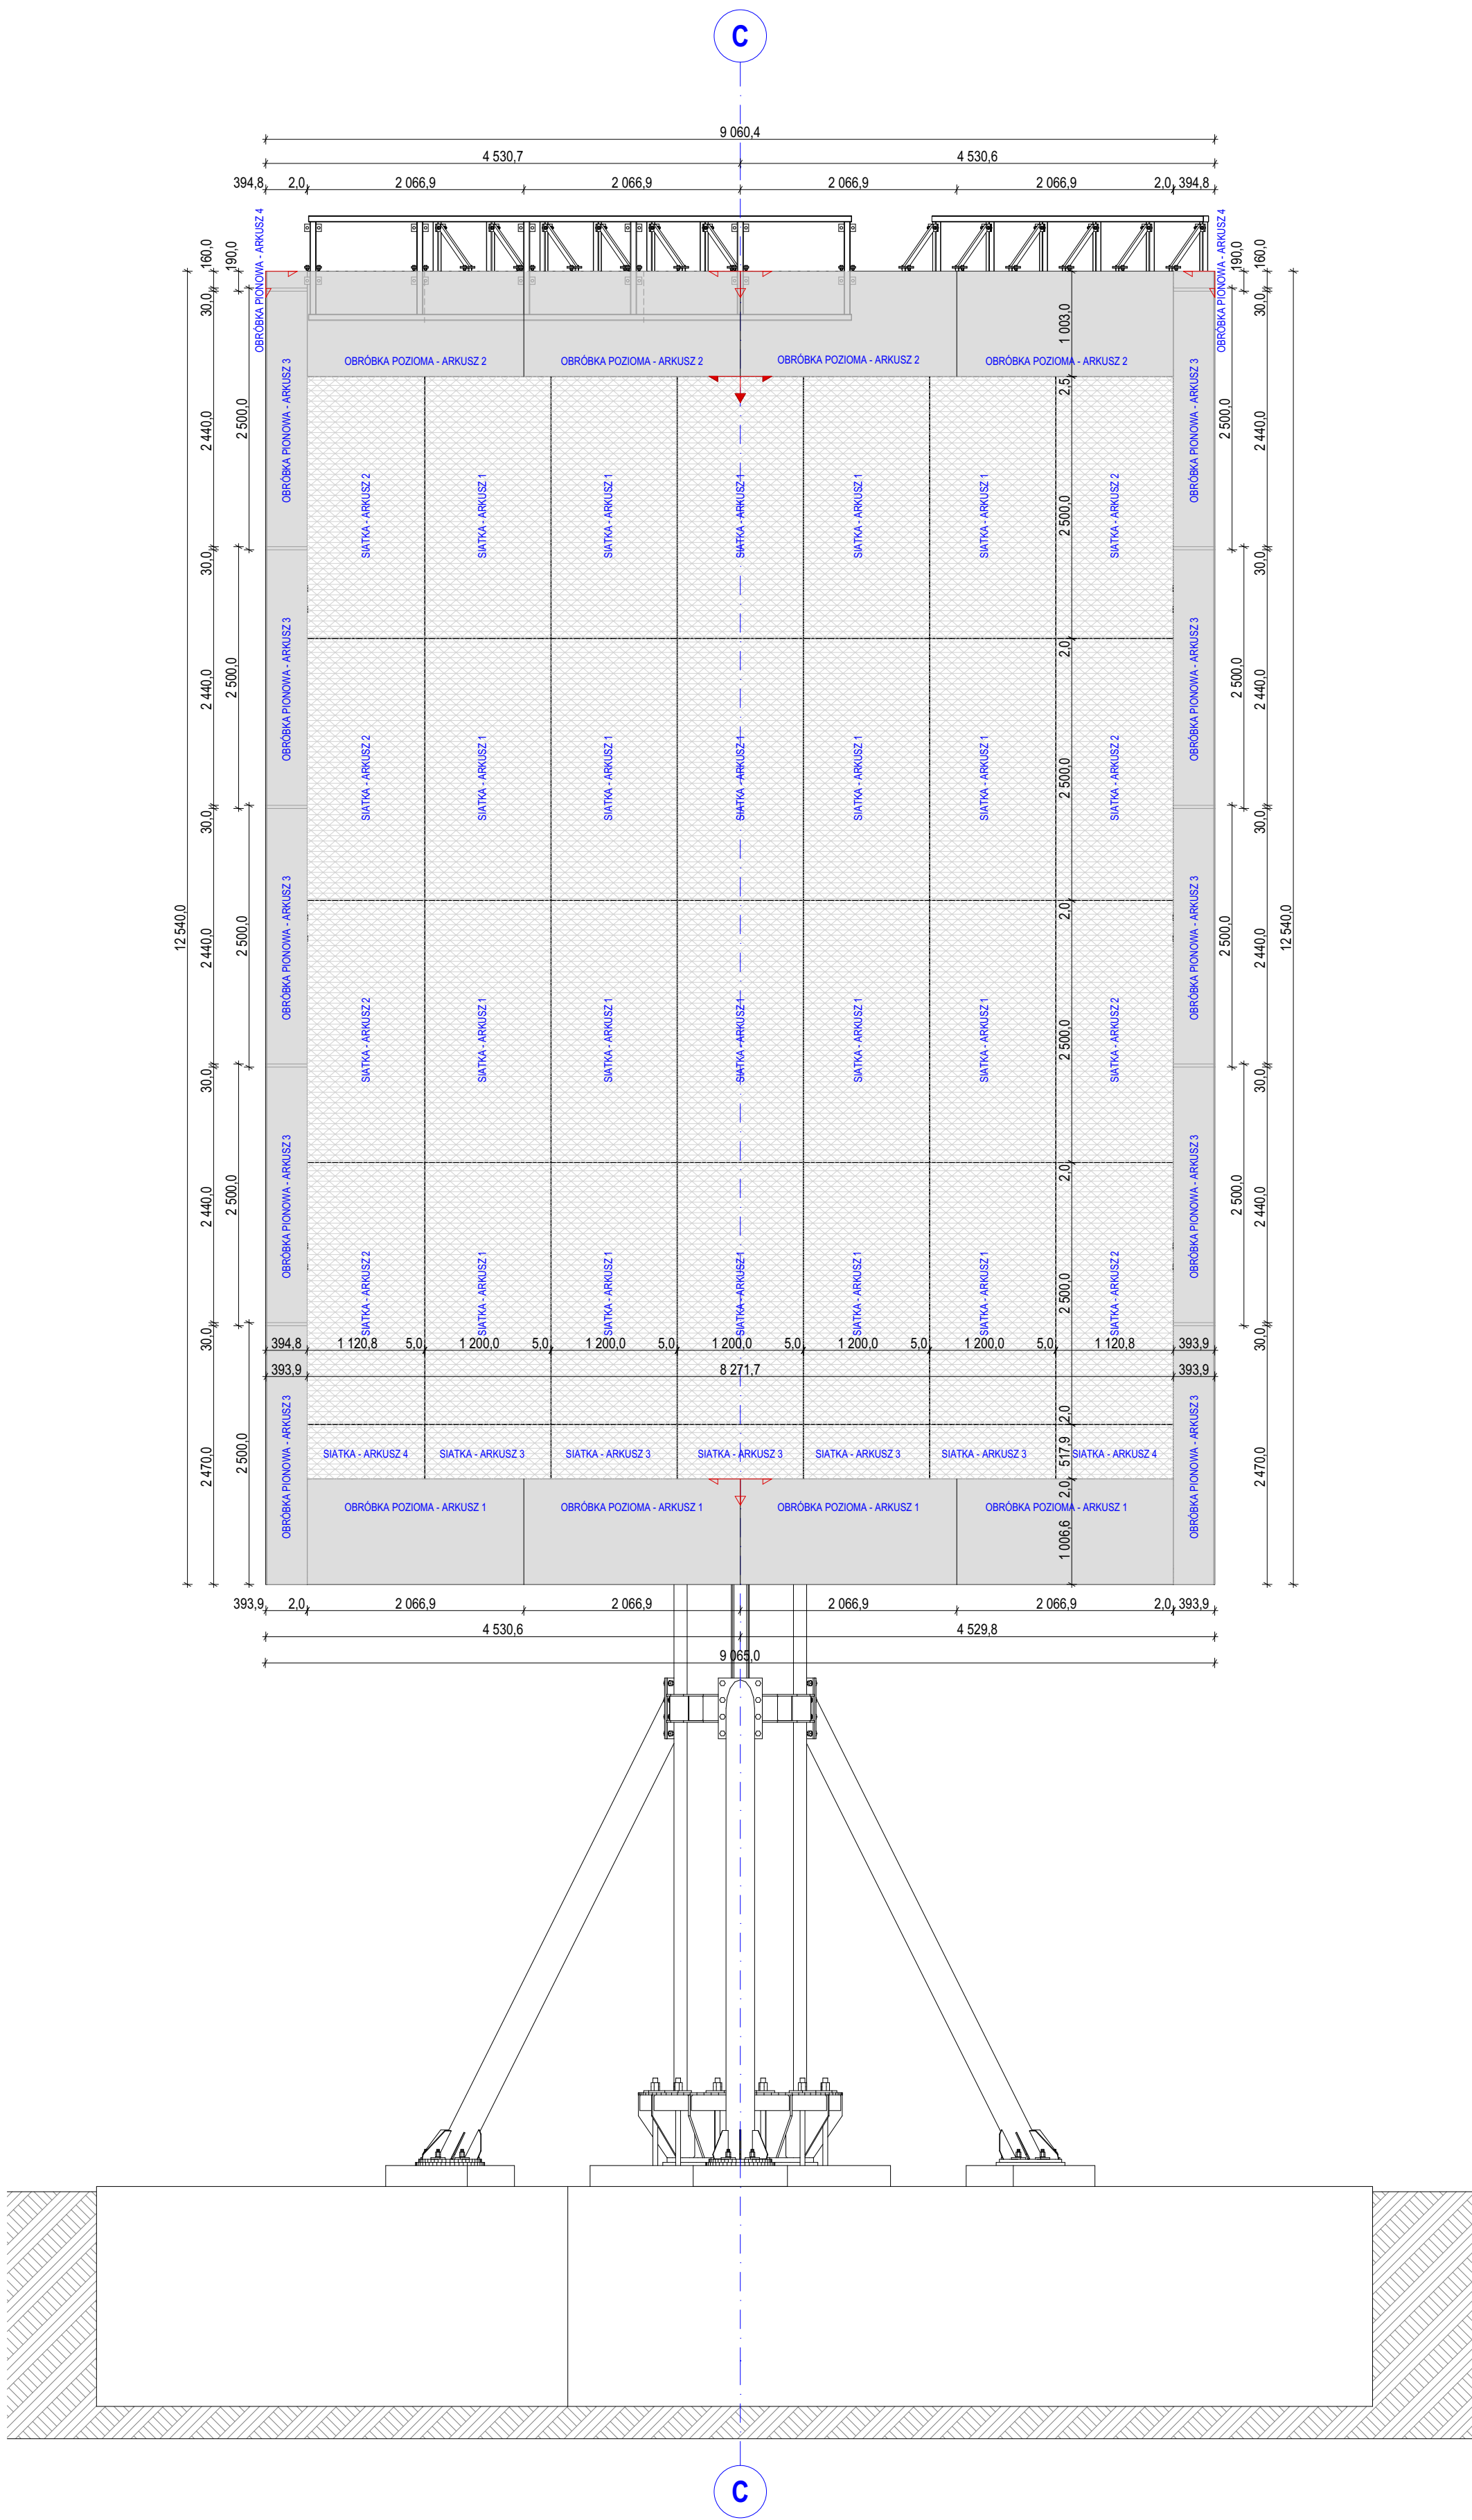

-  PUNK STARTOWY OBRÓBEK
-  PUNK STARTOWY SIATEK

Uwaga!

1. Wszystkie wymiary sprawdzić na budowie.
2. Projekt budowlany należy rozpatrywać jako całość wraz z projektem wykonawczym konstrukcji
3. W razie niezgodności branżowych należy niezwłocznie skontaktować się z projektantem.
4. Wszelkie zmiany materiałowe oraz rozwiązań technologicznych należy uprzednio uzgodnić z projektantem.

KOPIOWANIE BEZ PISEMNEJ ZGODY AUTORA ZABRONIONE		PRAWA AUTORSKIE ZASTRZEŻONE	
PRACOWNIA PROJEKTOWANIA I USŁUG INWESTYCYJNYCH ALFA Spółka z o.o. Spółka komandytowa 59-220 LEGNICA, ul. ŁOKIETKA 18 +48 76 8525671 www.ppalfa.pl pracownia@ppalfa.pl		 PRACOWNIA	
OBIEKT: PRZEBUDOWA BUDYNKU HANDLOWEGO BIELSKO BIAŁA, UL. WARSZAWSKA 180,			
IMIĘ I NAZWISKO PROJEKTANTA mgr inż. arch. Maciej Kadecki uprawnienia budowlane do projektowania bez ograniczeń w specjalności architektonicznej nr 43/DSOKK/2019		PODPIS 	
OPRACOWUJĄCY: mgr inż. arch. Marcin Nowel			
NAZWA RYSUNKU ELEWACJA PYLON 2		BRANŻA ARCHITEKTURA	
ID PROJEKTU V-23	STADIUM PW	DATA 15.12.23	SKALA 1:50
NAZWA PLIKU V-23_PW_N_A_ELEWACJA PYLON 2-306			NR RYS 306/A ID REWIZJI -