


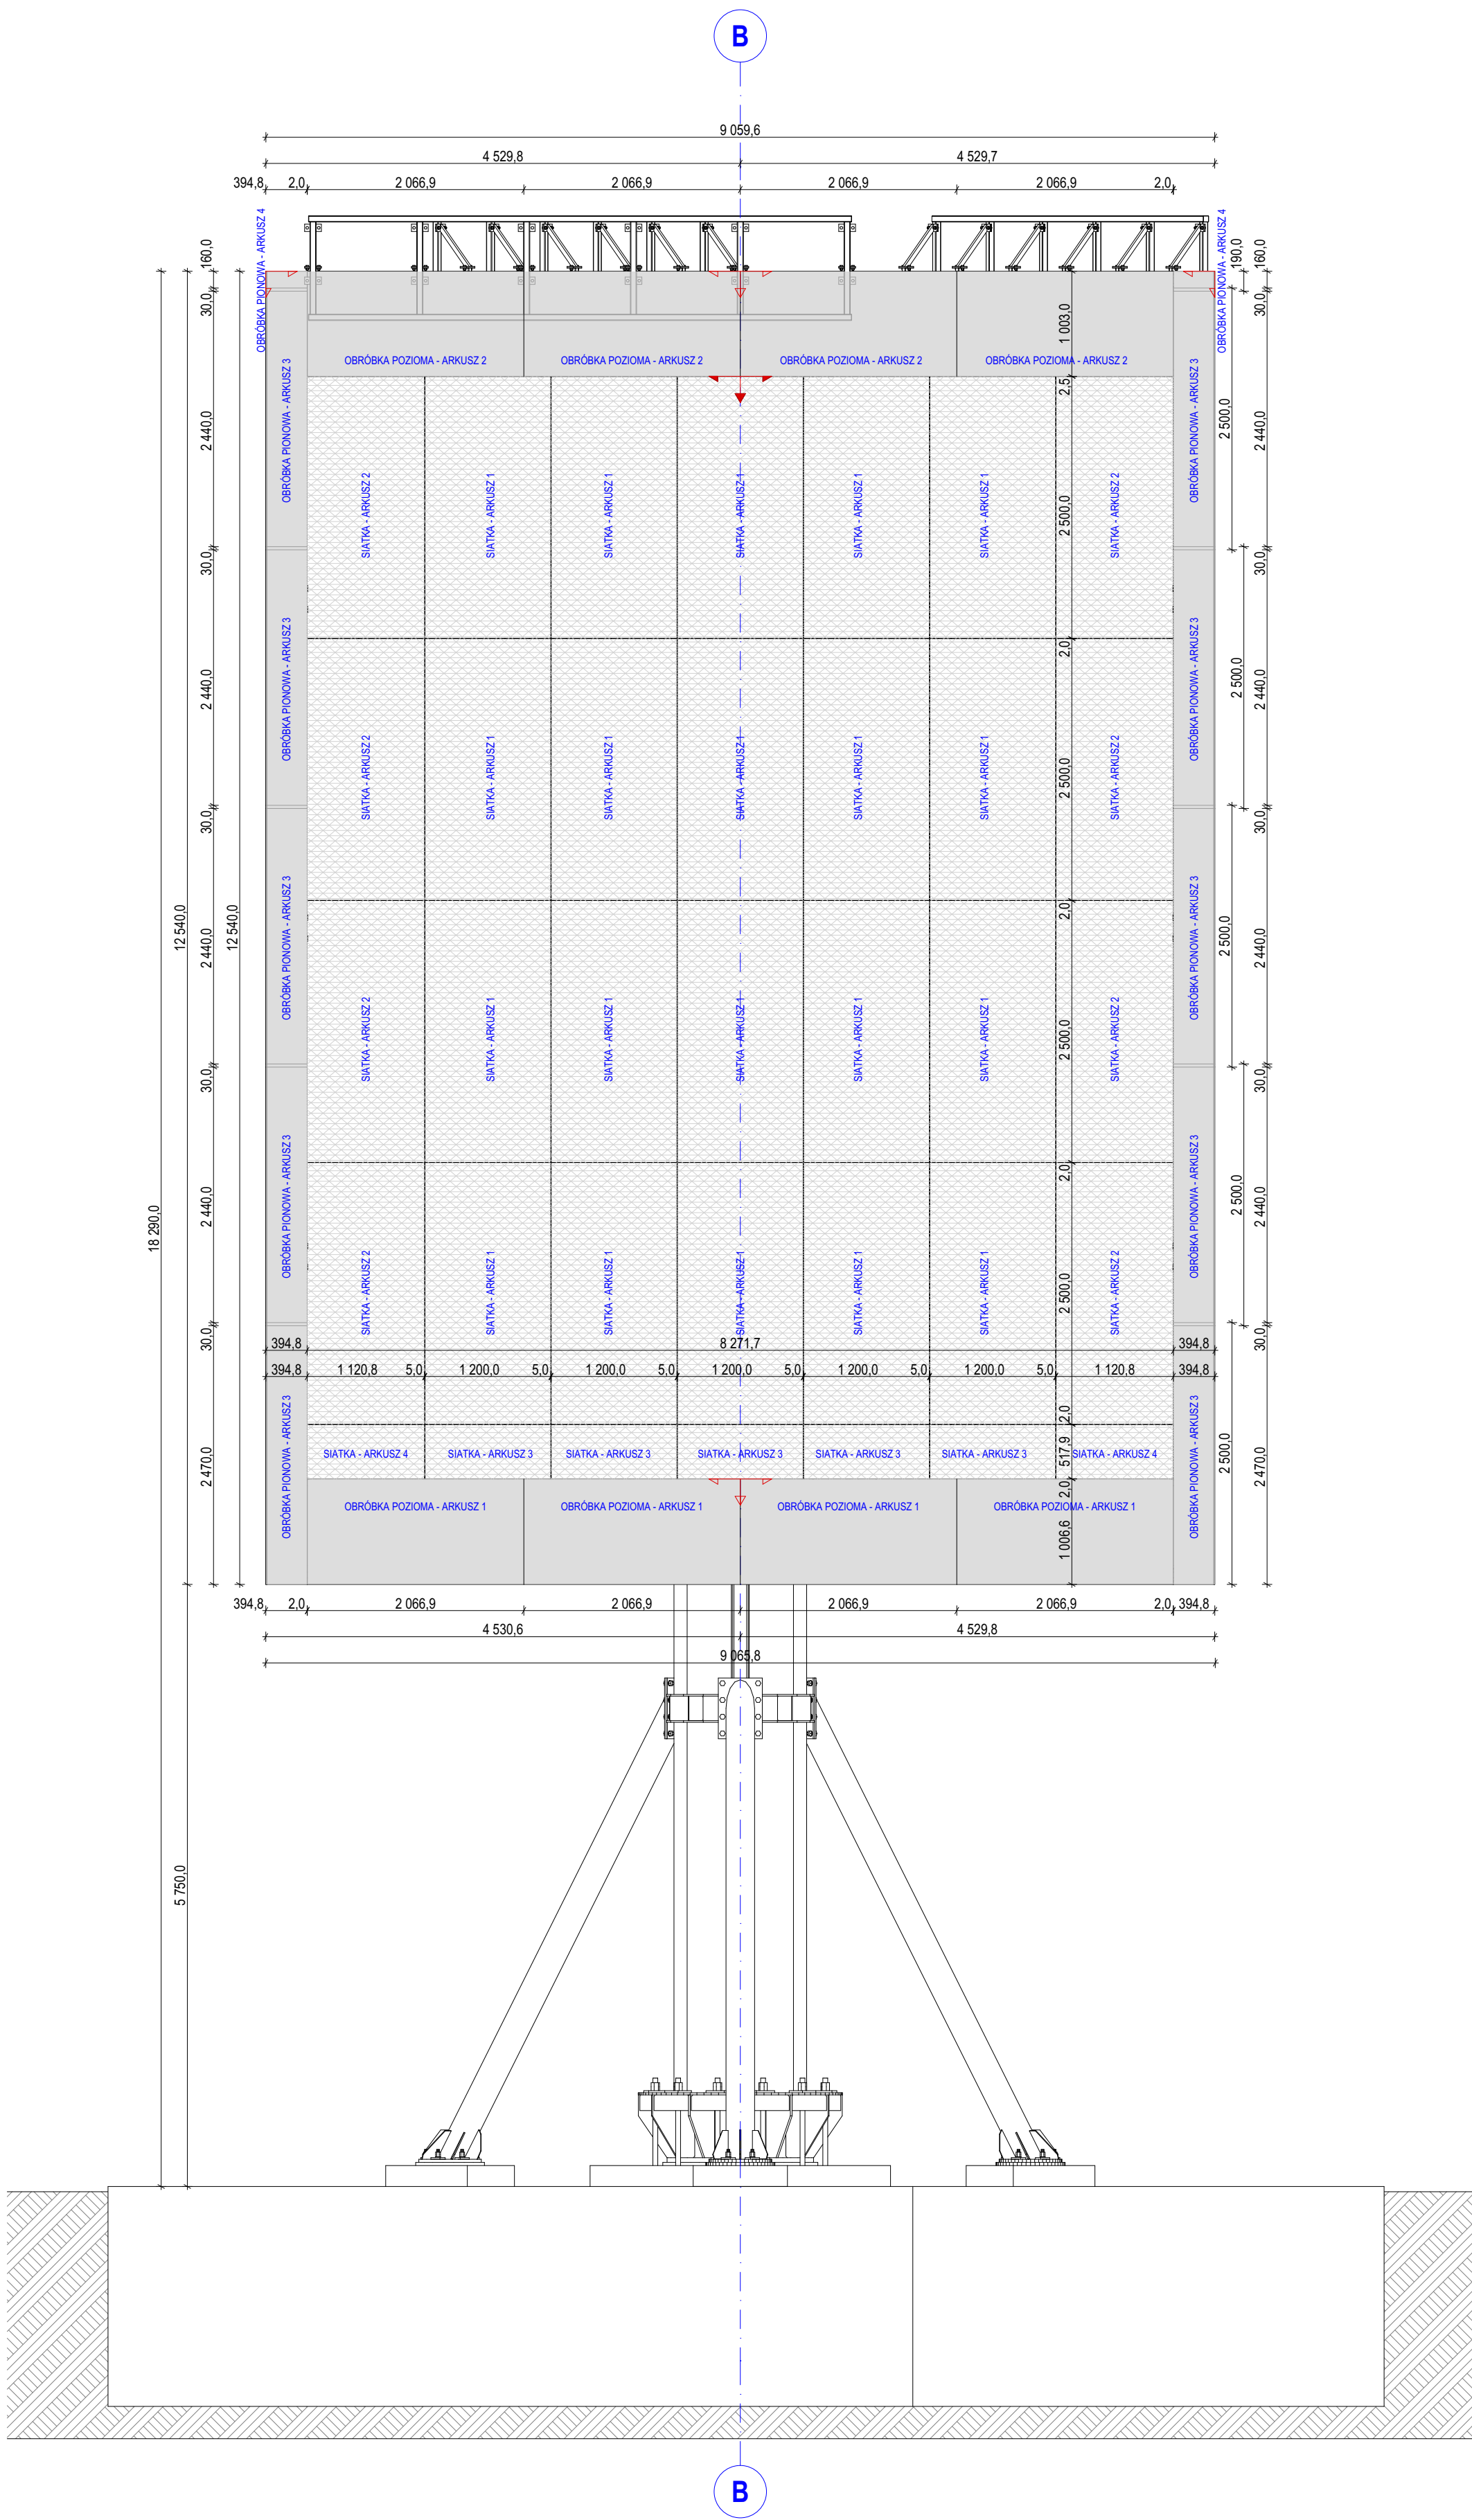

- PUNK STARTOWY OBRÓBEK
- PUNK STARTOWY SIATEK

Uwaga!

- Wszystkie wymiary sprawdzić na budowie.
- Projekt budowlany należy rozpatrywać jako całość wraz z projektem wykonawczym konstrukcji.
- W razie niezgodności branżowych należy niezwłocznie skontaktować się z projektantem.
- Wszelkie zmiany materiałowe oraz rozwiązania technologiczne należy uprzednio uzgodnić z projektantem.

|   |                      |                             |                                           |
|---|----------------------|-----------------------------|-------------------------------------------|
| KOPIOWANIE BEZ PISEMNEJ ZGODY AUTORA ZABRONIONE   |                      | PRAWA AUTORSKIE ZASTRZEŻONE |                                           |
| <b>PRACOWNIA PROJEKTOWANIA I USŁUG INWESTYCYJNYCH ALFA</b><br>Spółka z o.o. Spółka komandytowa<br>59-220 LEGNICA, ul. ŁOKIETKA 18<br>+48 76 8525671 www.ppalfa.pl pracownia@ppalfa.pl         |                      | <b>ALFA</b><br>PRACOWNIA    |                                           |
| OBIEKT:<br><b>PRZEBUDOWA BUDYNKU HANDLOWEGO BIELSKO BIAŁA, UL. WARSZAWSKA 180,</b>   |                      |                             |                                           |
| IMIĘ I NAZWISKO PROJEKTANTA<br>PROJEKTANT:<br><b>mgr inż. arch. Maciej Kadecki</b><br>uprawnienia budowlane do projektowania bez ograniczeń w specjalności architektonicznej nr 43/DSOKK/2019 |                      | PODPIS<br><i>Kadecki</i>    |                                           |
| OPRACOWUJĄCY:<br><b>mgr inż. arch. Marcin Nowel</b>   |                      | <i>Nowel</i>                |                                           |
| NAZWA RYSUNKU<br><b>ELEWACJA PYLON 3</b>   |                      | BRANŻA<br>ARCHITEKTURA      |                                           |
| ID PROJEKTU<br><b>V-23</b>   | STADIUM<br><b>PW</b> | DATA<br><b>15.12.23</b>     | SKALA<br><b>1:50</b>                      |
| NAZWA PLIKU<br>V-23_PW_N_A_ELEWACJA PYLON 3-307   |                      |                             | NR RYS<br><b>307/A</b><br>ID REWIZJI<br>- |