
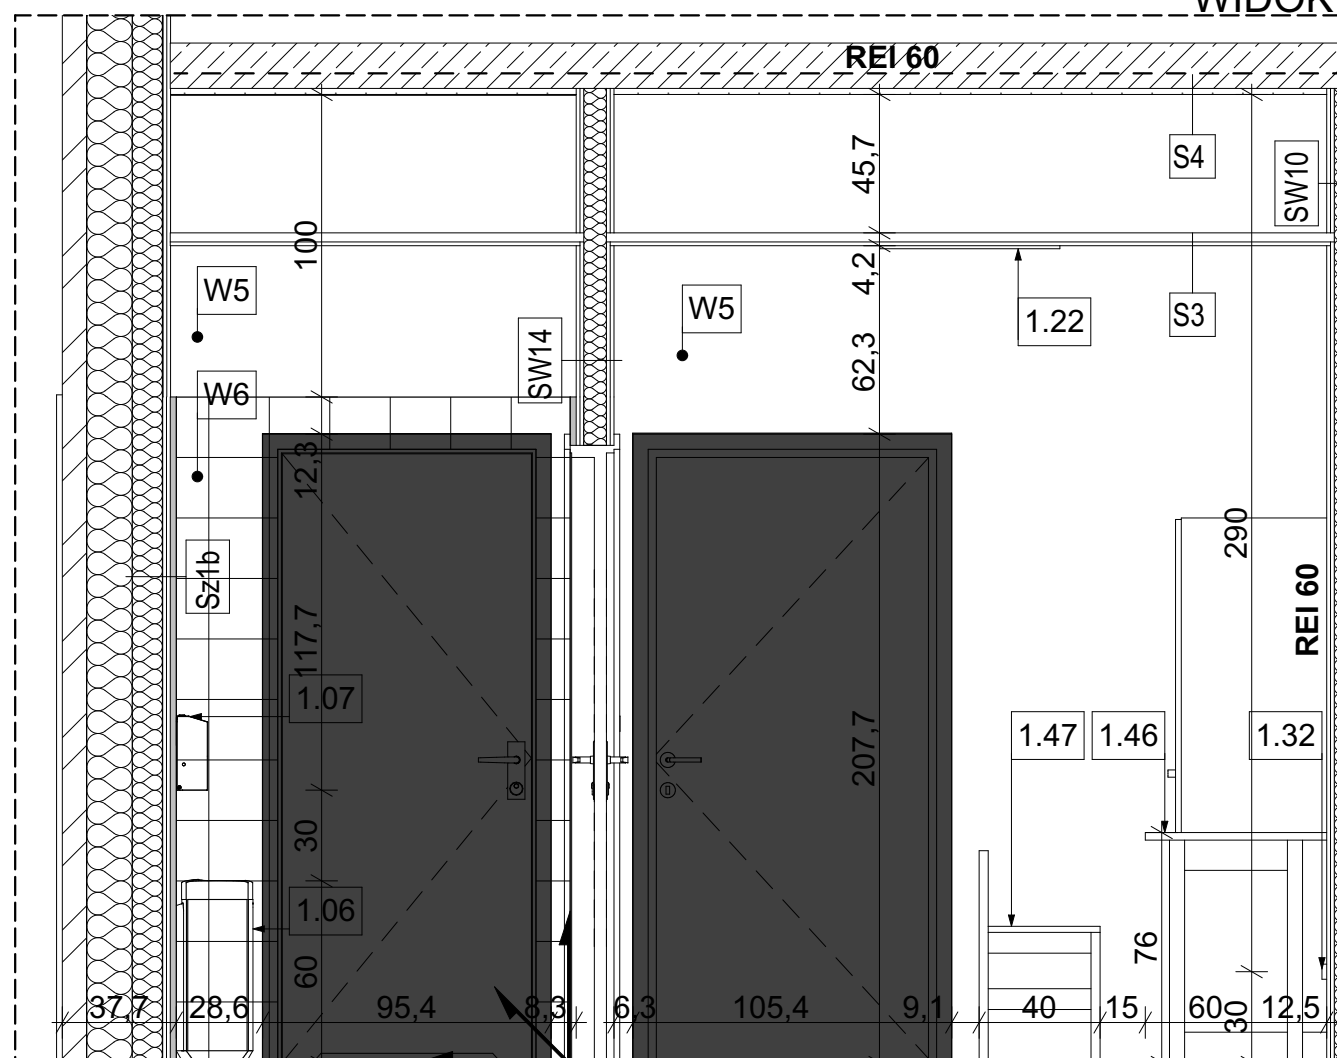
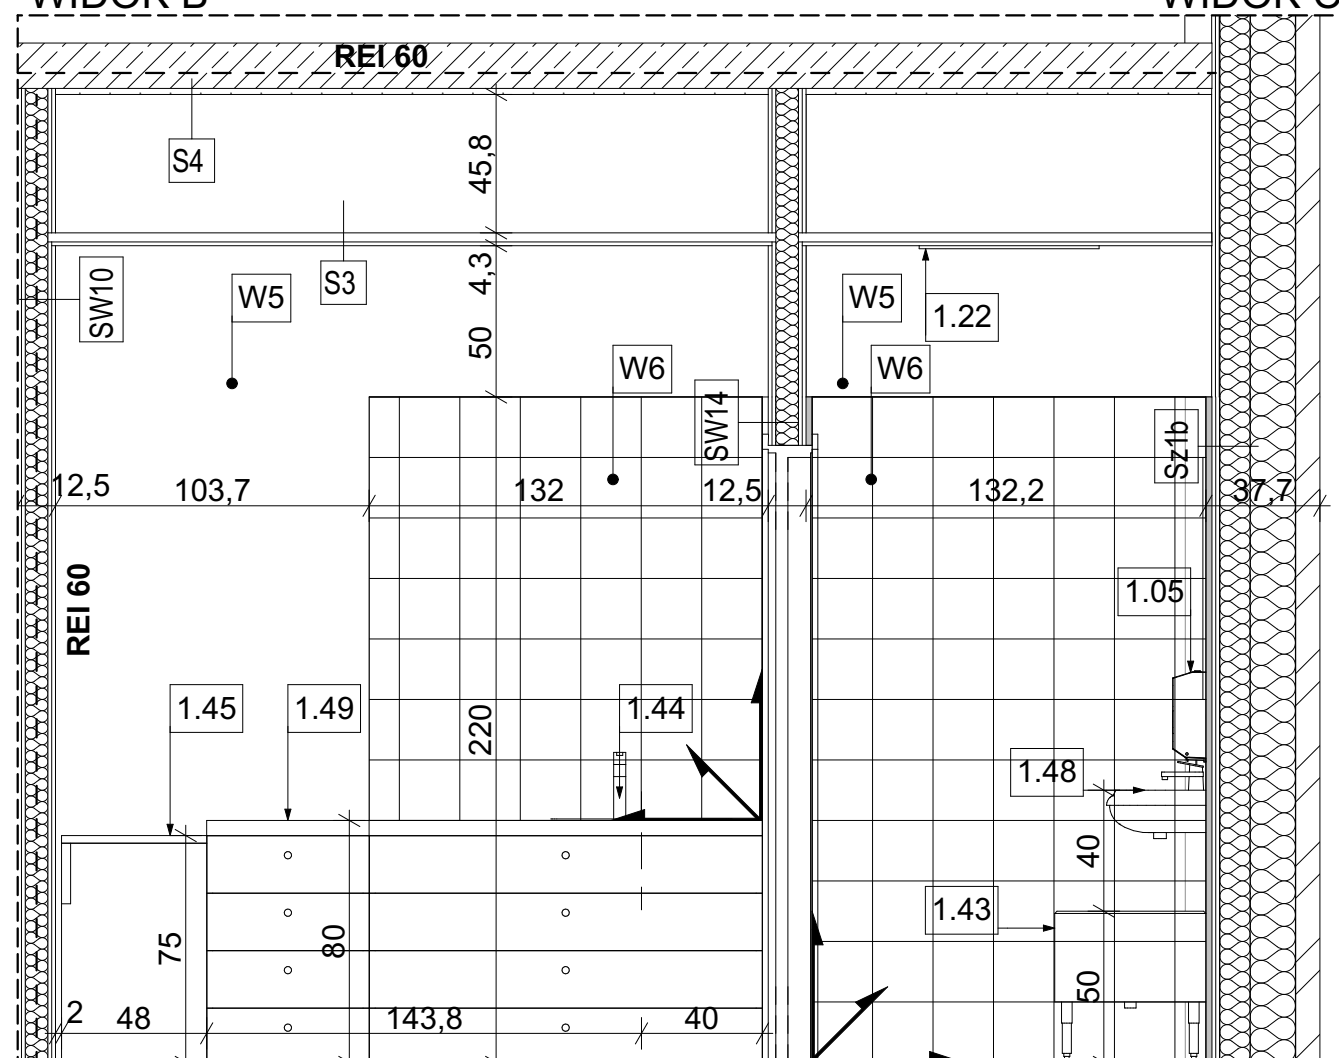
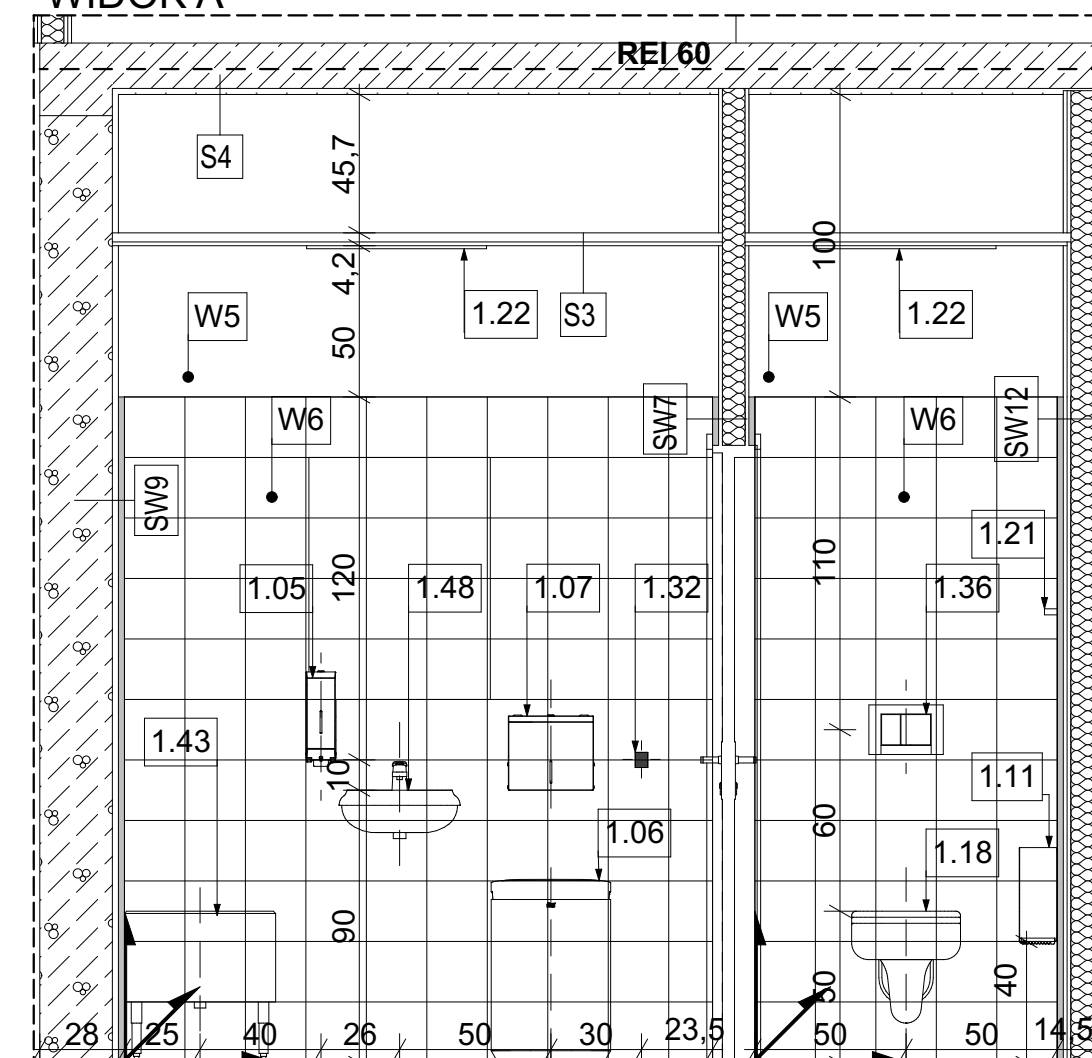
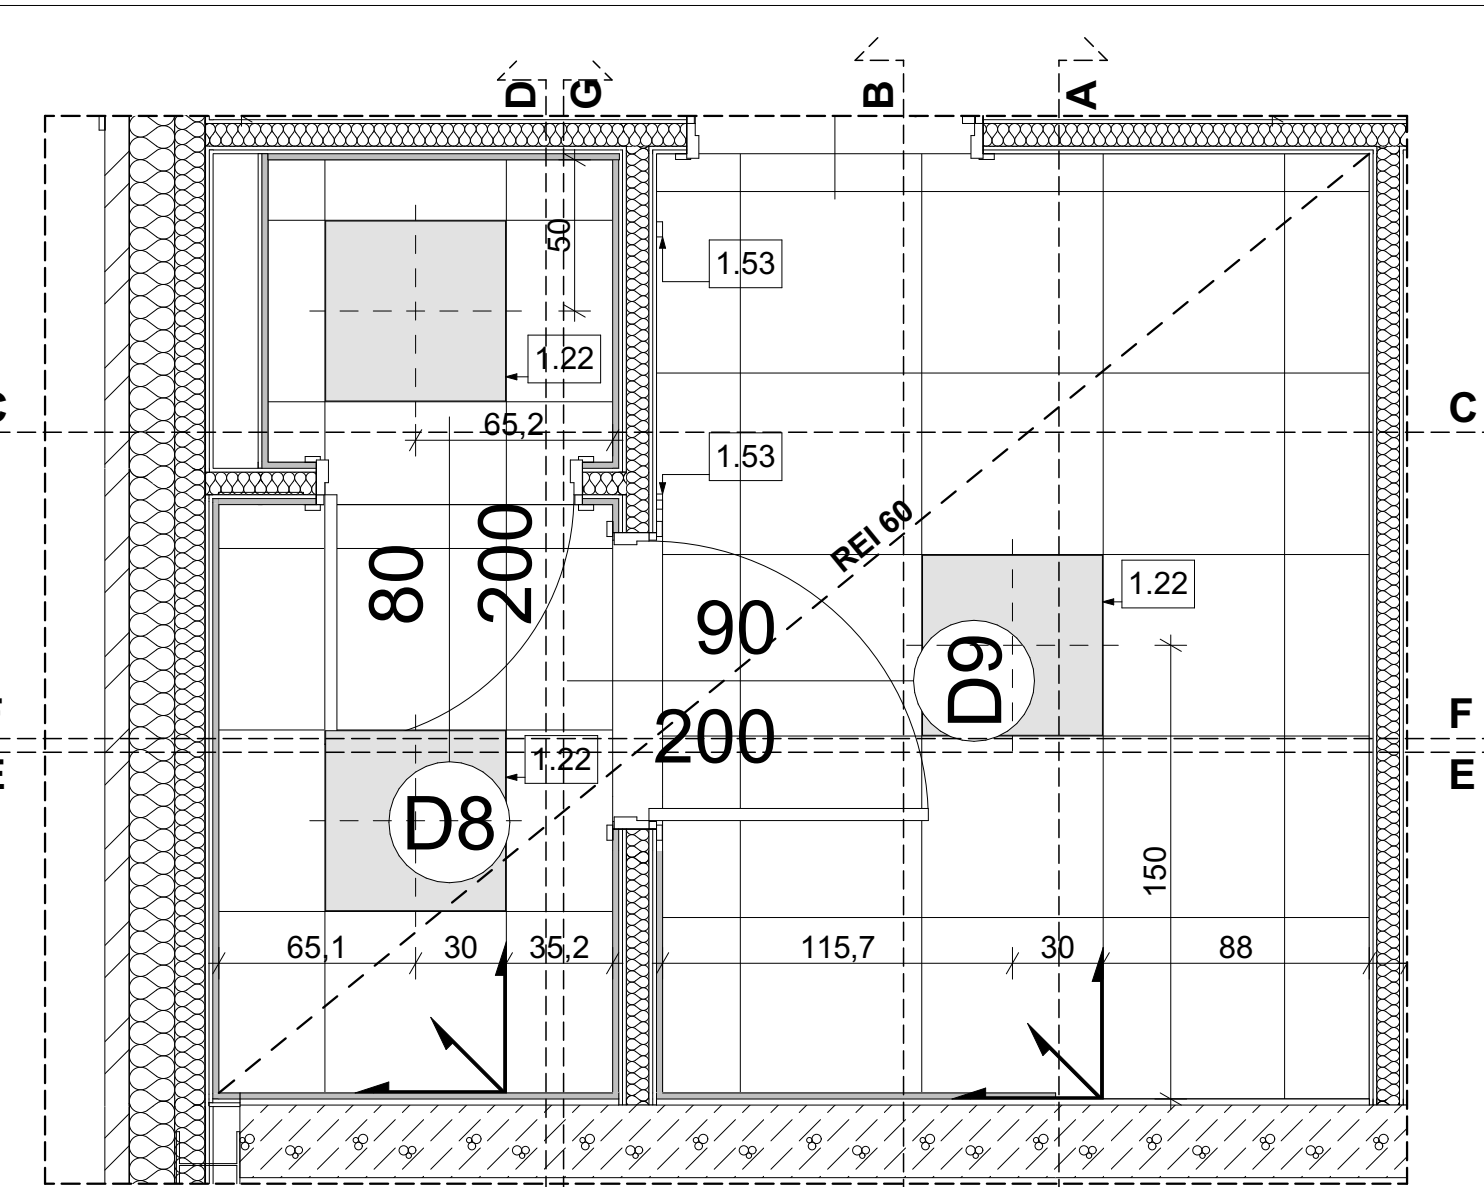
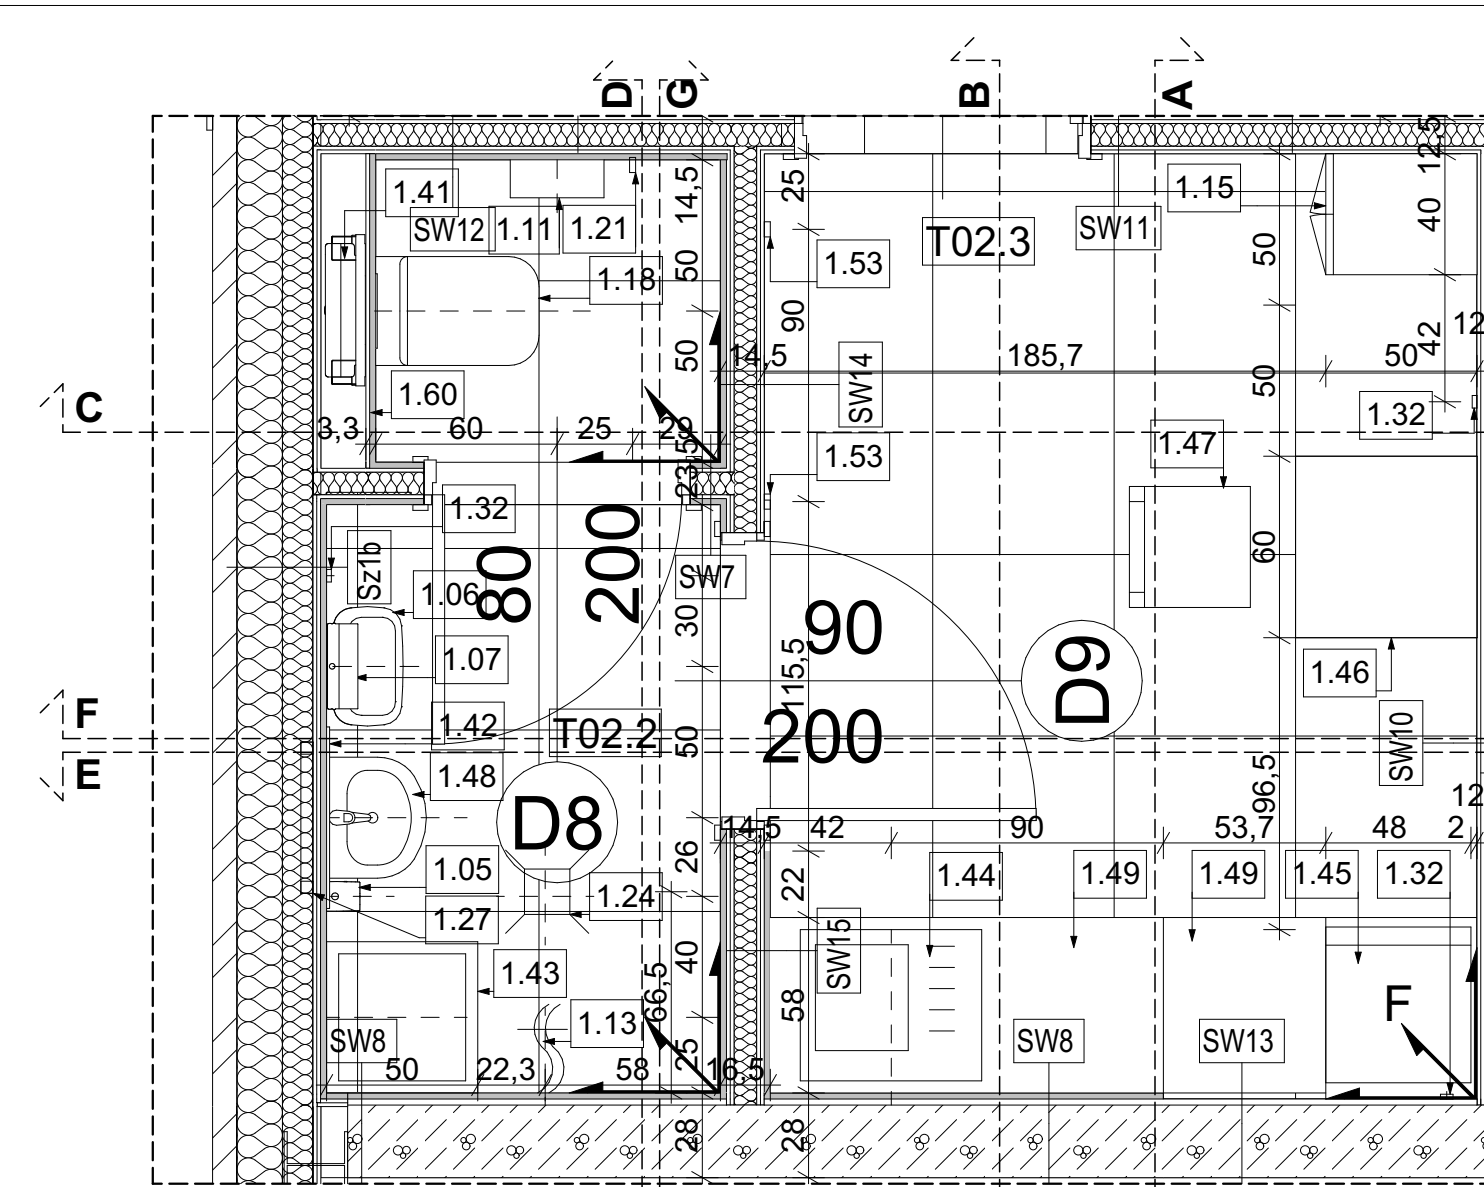
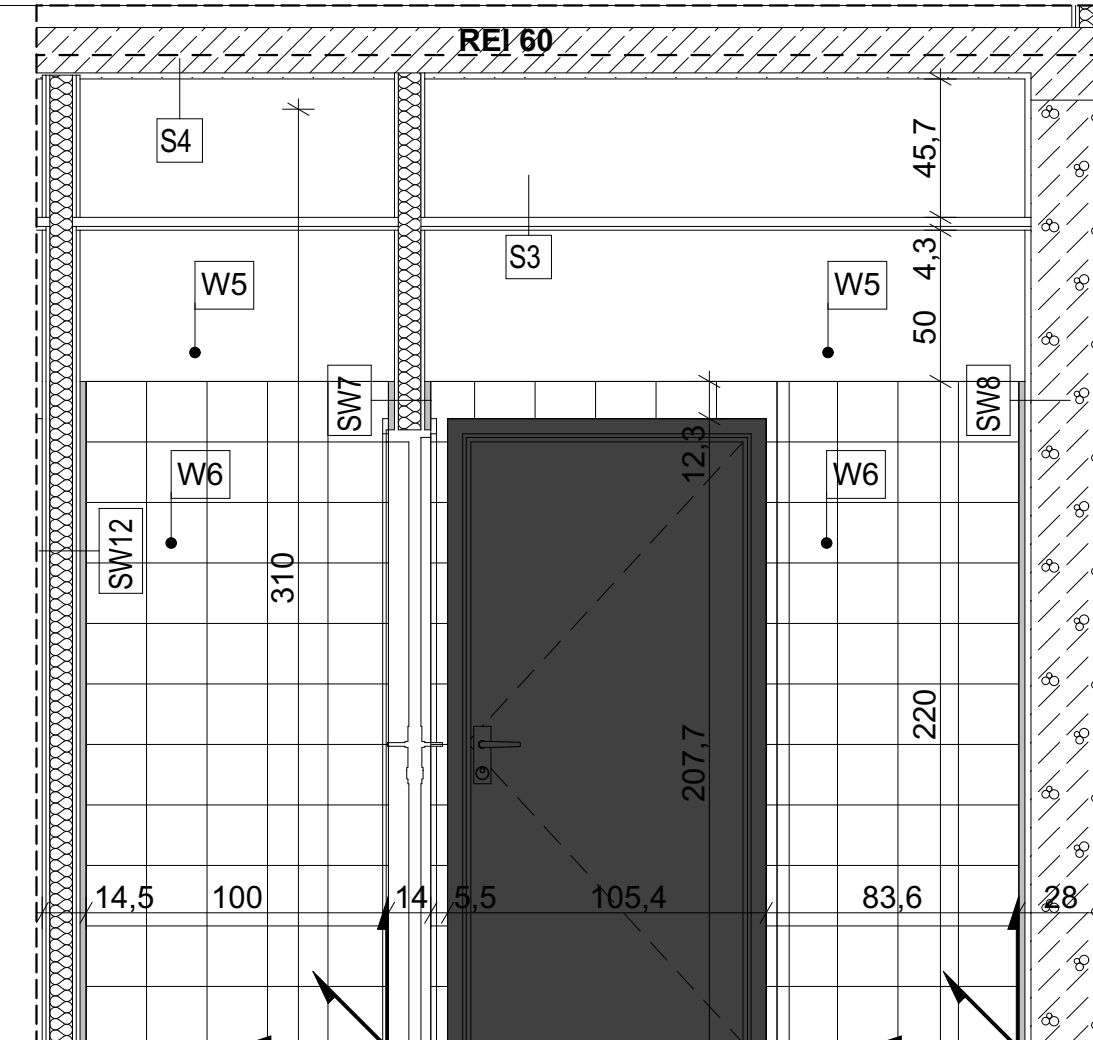
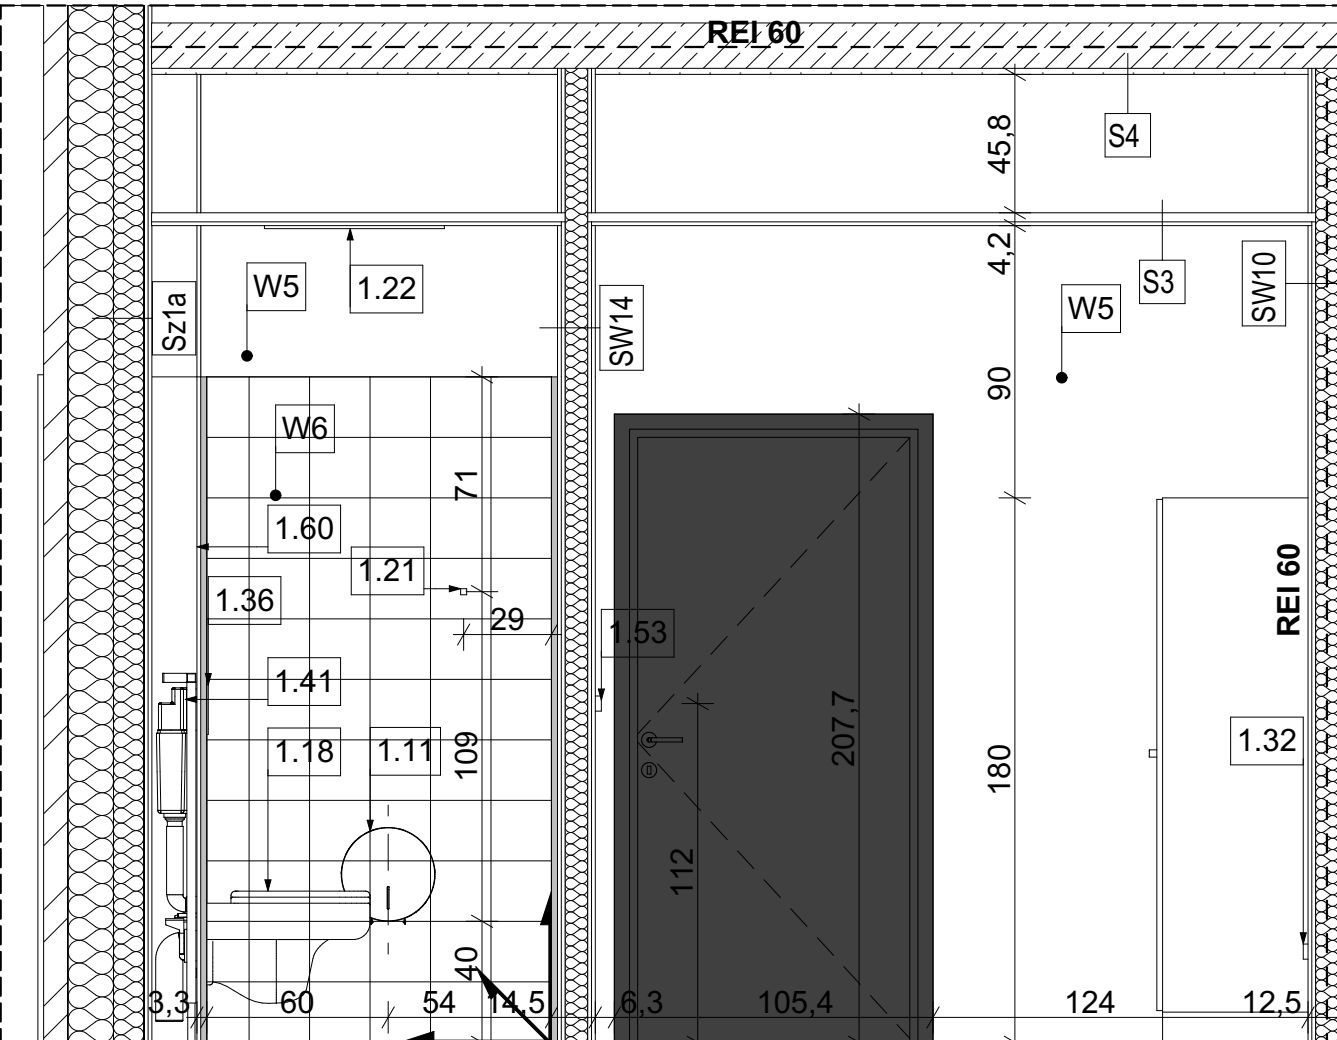
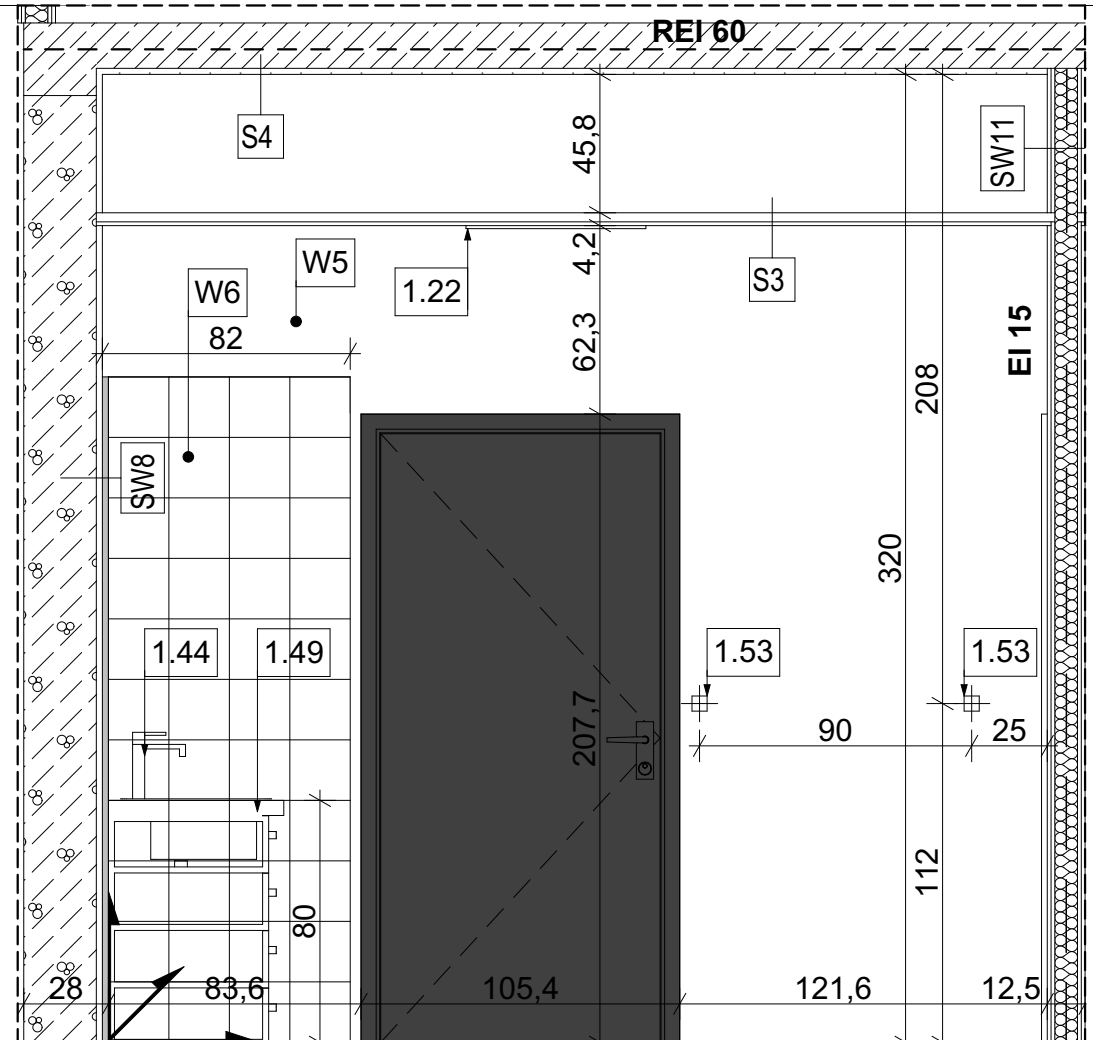


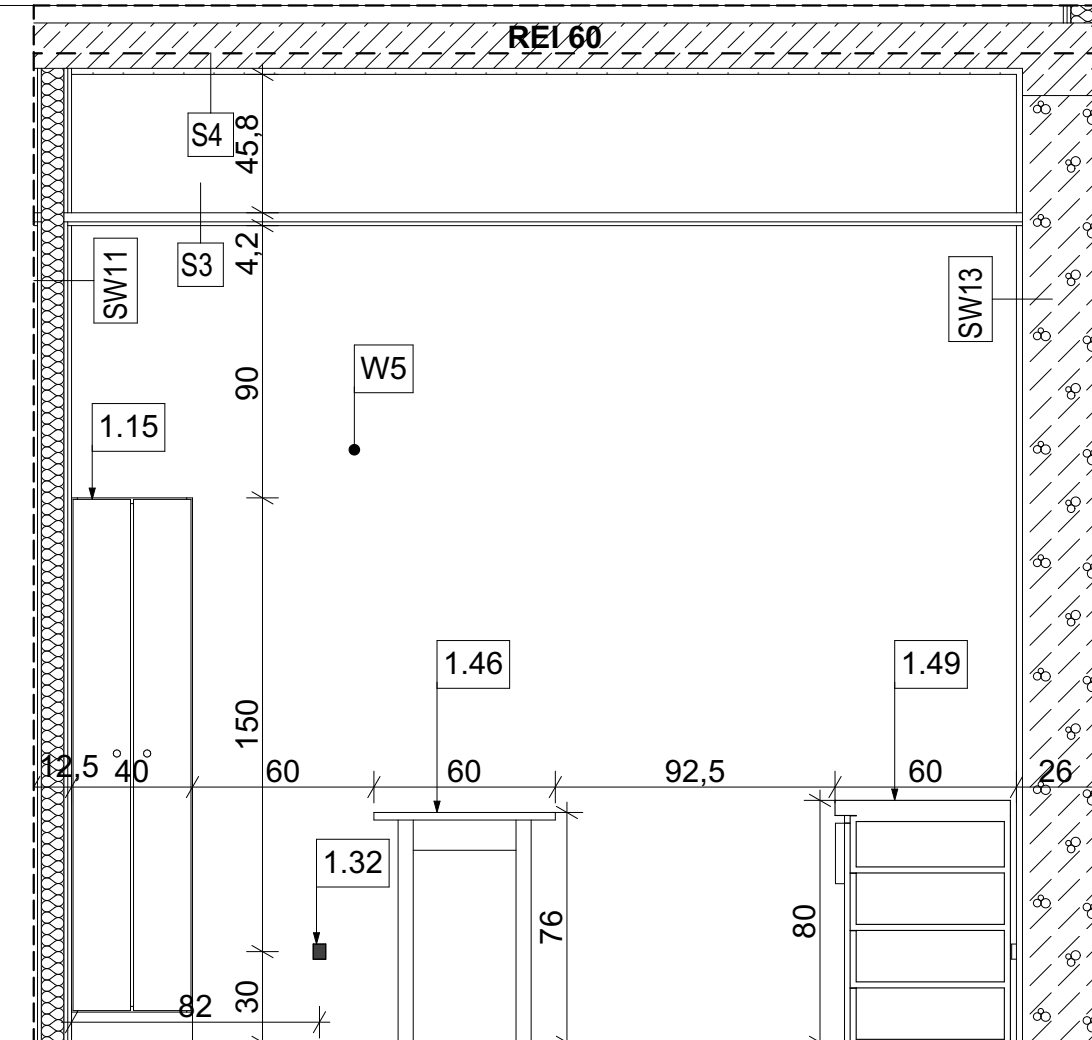


ZESTAWIENIE WYPOSAŻENIA

- 1.05 - DOZOWNIK NA MYDŁO ILOZ, mat, FANECO HIT stal matowa
- 1.06 - KOSZK NASCIEJNIY, mat, Kosz nasćieniny FANECO stalowe ze stal szlachetnej matowej HIT Antifinger, pojemność 23l.
- 1.07 - POKRYWAŁO RECZNICZNYCH PAPIEROWYCH, mat, FANECO HIT stal matowa
- 1.13 - ZAWÓR WODOCIAPIĄCZY ZE SZLĄCZKA, mat, Schell Comfort zawór czepalny chrom
- 1.15 - SZASA GOSPODARCZA, mat Metalowa szasa ubraniowa do szatni, WYMIARY - 180x40x500cm (WxSxG)
- 1.16 - MISKA USTĘPOWA WISZĄCA, mat, KOŁO NOVA PRO biała
- 1.21 - WISZAK, mat, Stelaż Pro Haczyk pędzący podłogowy
- 1.22 - LAMPA SUFITOWA, mat, Panel LED Natynkowy 60x60 50W/5020lm NW CDM, 45 czarny
- 1.24 - WPŁUST KANALIZACYJNY PODŁOGOWY
- 1.27 - STELAŻ DO SZCIN LEKKICH, mat, Stelaż podtynkowy do umywalki Gebelit Duo 112 cm bez wsporników do baterii stojącej
- 1.32 - GNIAZDKO ZAMYKANE, mat, Gniazdo elektryczne pojedyncze 5lin czarny mat IP44 Lexman
- 1.41 - STELAŻ POD MISKĘ USTĘPOWĄ, mat, Gebelit Duofix stelaż podtynkowy do WC UP320 Sigma H112
- 1.42 - LUSTRO 60 x 80 cm
- 1.43 - ZLEWOMYWIAK DO MOPA, mat, Zlewomywaki do mopa ze stal nierdzewnej, komercyjny zlew podłogowy z kranem 30 cm głęboko miska do zlewu łatwe uścisnięcie wody pod prąd, pinwicy, garażu lub sklepa (kolor srebrny, rozmiar: 50 x x 50
- 1.44 - ZLEW KUCHENNY, mat, Blanco Tino 45 S mini zlewomywaki stalowy 60,5x50 cm stal mat
- 1.45 - ŁODKOWKA PODŁATOWA, mat, Łodkowska Amica Biała
- 1.46 - STÓŁ, mat, Stół kuchenny RIBES kwadratowy biały 80 x 80 x 76 cm
- 1.47 - KRZESŁO, mat, IKEA IVAR Krzesło szosny
- 1.48 - UMYWALKA, mat, Koło Rekord umywalka 40x33 cm polokragła biała
- 1.53 - SZAFK, JEDNODRZWIOWY, mat, Szafa kuchenna 180x200x200 cm
- 1.60 - PRZEDSIANIANKA Z PŁYT K, mat na wkłaski 100x100 ind. A

ZESTAWIENIE PRZEGRÓD

S21b		ind. B		S21c	
	Istniejąca ściana zewnętrzna U=0,20 W/(m ² ·K)				
8	Panele ściennie metalowe PETALPLAST OBORNIK+ISO-TERM PLUS	SW10	Ściana oddzielenia PPOŻ REI60	SW14	Ściana W
	Folia paroprzepuszczalna	2x1,25	Pyta gipsowo-kartonowa ogniochronna	2	Pytyki ceramiczne na kleju, do wys. 2,20 m
15	Wełna mineralna PanelRock	7,5	Profilie nośne zdwojone CW/UW 75, wypełnienie wełną mineralną	1,25	Pyta gipsowo-kartonowa
	Kasety ściennie metalowe	2x1,25	Pyta gipsowo-kartonowa ogniochronna	7,5	Profilie nośne zdwojone CW/UW 75, wypełnienie wełną mineralną
10	Wełna mineralna na ruszcie stalowym			1,25	Pyta gipsowo-kartonowa
	Folia parozłocząca	SW11		EW15	
2x1,25	Pyta GK	2x1,25	Pyta gipsowo-kartonowa	SW15	
2	Pytyki ceramiczne na kleju, do wys. 2,20 m	7,5	Profilie nośne zdwojone CW/UW 75, wypełnienie wełną mineralną	2	Pytyki ceramiczne na kleju, do wys. 2,20 m
		2x1,25	Pyta gipsowo-kartonowa	2x1,25	Pyta gipsowo-kartonowa
SW7				7,5	Profilie nośne zdwojone CW/UW 75, wypełnienie wełną mineralną
2	Pytyki ceramiczne na kleju, do wys. 2,20 m			2x1,25	Pyta gipsowo-kartonowa
1,25	Pyta gipsowo-kartonowa	SW12		EW15	
	Profilie nośne zdwojone CW/UW 75, wypełnienie wełną mineralną	2	Pytyki ceramiczne na kleju, do wys. 2,20 m	2x1,25	Pytyki ceramiczne na kleju, do wys. 2,20 m
7,5	Pyta gipsowo-kartonowa	2x1,25	Profilie nośne zdwojone CW/UW 75, wypełnienie wełną mineralną	S4	
1,25	Pytyki ceramiczne na kleju, do wys. 2,20 m	7,5	Pyta gipsowo-kartonowa	2	Tynk wewnętrzny
2		2x1,25	Pyta gipsowo-kartonowa	15	Strop żelbetowy
SW8	Ściana WC	SW13			
2	Pytyki ceramiczne na kleju, do wys. 2,20 m	2	Tynk wewnętrzny		
24	Pustak gazobeton	24	Pustak gazobeton		

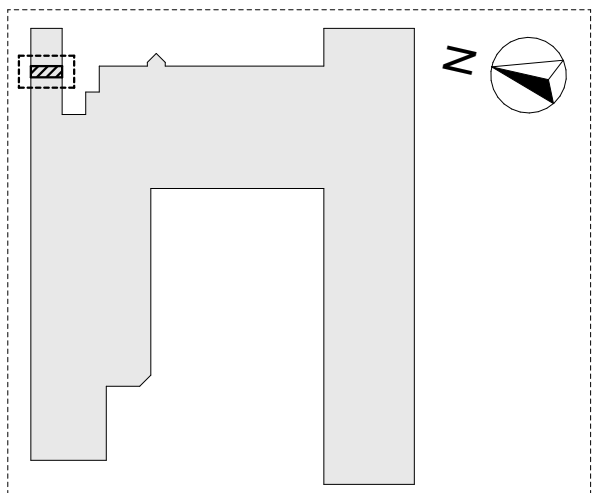

LEGENDA



Początek rozkładu płytek/kasetonów

ind. A

C			
B	26.01.2024	PAULA MISAJK	DODANIE WARSTWY PAROIZOLACYJNEJ W PRZEGRODZIE
A	19.01.2024	PAULA MISAJK	ZMIANY W METKACH ŚCIAN, OZNACZENIE PRZEDSIĘWZIĘĆ JAKO EL. WYPOSAŻENIA OZNACZENIE WYSOKOŚCI PŁYTEK W METKACH DODANIE LEGENDY ZMIANA NAZWY
IND.	DATA	AUTOR	OPIS ZMIAN:

**PRACOWNIA PROJEKTOWANIA
I USŁUG INWESTYCYJNYCH ALFA**
Spółka z o.o. Spółka komandytowa
59-220 LEGNICA, ul. ŁOKIETKA 18
+49 76 9576671 www.pnpa.pl pracownia@pnpa.pl

ALFA
P R A C O W N I A

OBJEKT:

PRZEBUDOWA BUDYNKU HANDLOWEGO
Bielsko Biala ul. Warszawska 180

IMIĘ I NAZWISKO

PODPIS

PROJEKT	
---------	--

mgr inż. arch. Dawid Małkowski
uprawnienia budowlane do projektowania b
w specjalności architektonicznej nr 18/DSO

OPRACO

mgr inż. arch. Agata Zygmunt-Sidor
uprawnienia budowlane do projektowania bez ograniczeń
w specjalności architektonicznej nr 87/DSOKK/2018

ASYSTENT PROJEKTA

mgr inż. arch. Paula Misiak-Skwarek

11

BRANZA

Kłady ścian T02 - Pom. socjalne ARCHITEKTURA

ID PROJEKTU	STADIUM	DATA	SKALA	NR RYS
V-23	PW	15.12.2023	1:25	705/A
NAZWA PLIKU				ID REWIZJI
V-23_PW_N_A_KLADY ŚCIAN T02 - POM. SOCJALNE-705_B				B