


Wzrostki i kolumny
Branża i architektura
Agata Sidor

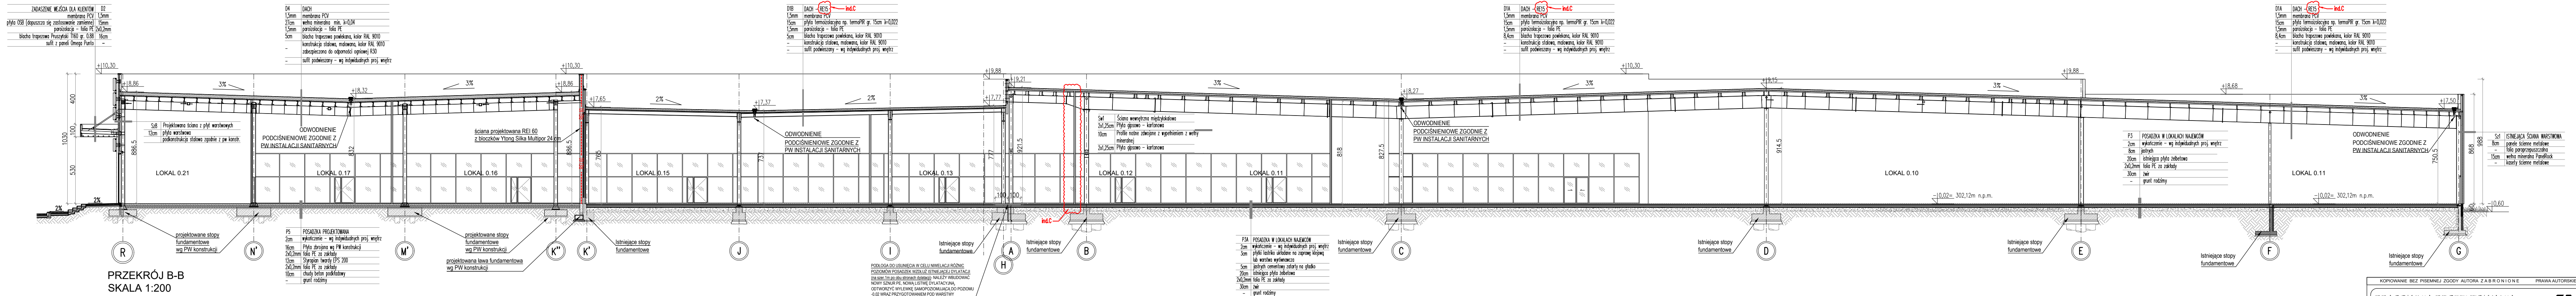

PRZEKRÓJ B-B
SKALA 1:200

UWAGA: Przekrycie dachu o powierzchni większej niż 1000 m2 powinno być nierozprzestrzeniające ognia, a pełna izolacja cieplna przekrycia powinna być oddzielona od wnętrza budynku przegrodą o klasie odporności ogniowej nie niższej niż RE 15

KOPIOWANIE BEZ PISEMNEJ ZGODY AUTORA Z ABRONIONE PRAWA AUTORSKIE ZASTRZEŻONE

D		
C	21.05.2024	AZS
B	26.04.2024	AW, AZS
A	09.02.2024	Aleksandra Wojtowicz
IND	DATA:	AUTOR:
		OPIS ZMIAN:

KOPIOWANIE BEZ PISEMNEJ ZGODY AUTORA Z ABRONIONE PRAWA AUTORSKIE ZASTRZEŻONE

PRACOWNIA PROJEKTOWANIA I USŁUG INWESTYCYJNYCH ALFA
Spółka z o.o. Spółka komandytowa
59-220 LEGNICA, ul. KWIETKA 18
+48 76 825671 www.alfa.pl pracownia@alfa.pl

PRZEBUDOWA BUDYNKU HANDLOWEGO
BIELSKO BIAŁA
UL. WARSZAWSKA 180

IMIE I NAZWISKO PROJEKTANTA
PROJEKTANT:
mgr inż. arch. Dawid Maikowski
uprawnienia budowlane do projektowania bez ograniczeń w specjalności architektonicznej nr 18/DSOKK/2012

OPRAWIAJĄCY:
mgr inż. arch. Agata Zygmunt-Sidor
uprawnienia budowlane do projektowania bez ograniczeń w specjalności architektonicznej nr 87/DSOKK/2018

NAZWA RYSUNKU
PRZEKRÓJ B-B

BRANŻA
ARCHITEKTURA

ID PROJEKTU	STADIUM	DATA	SKALA	NR RYS
V-23	PW	15.12.23	1:200	202/A
NAZWA PLIKU				ID REWIZJI
V-23_PW_N_A_PRZEKRÓJ_C-202_B-B				C

