


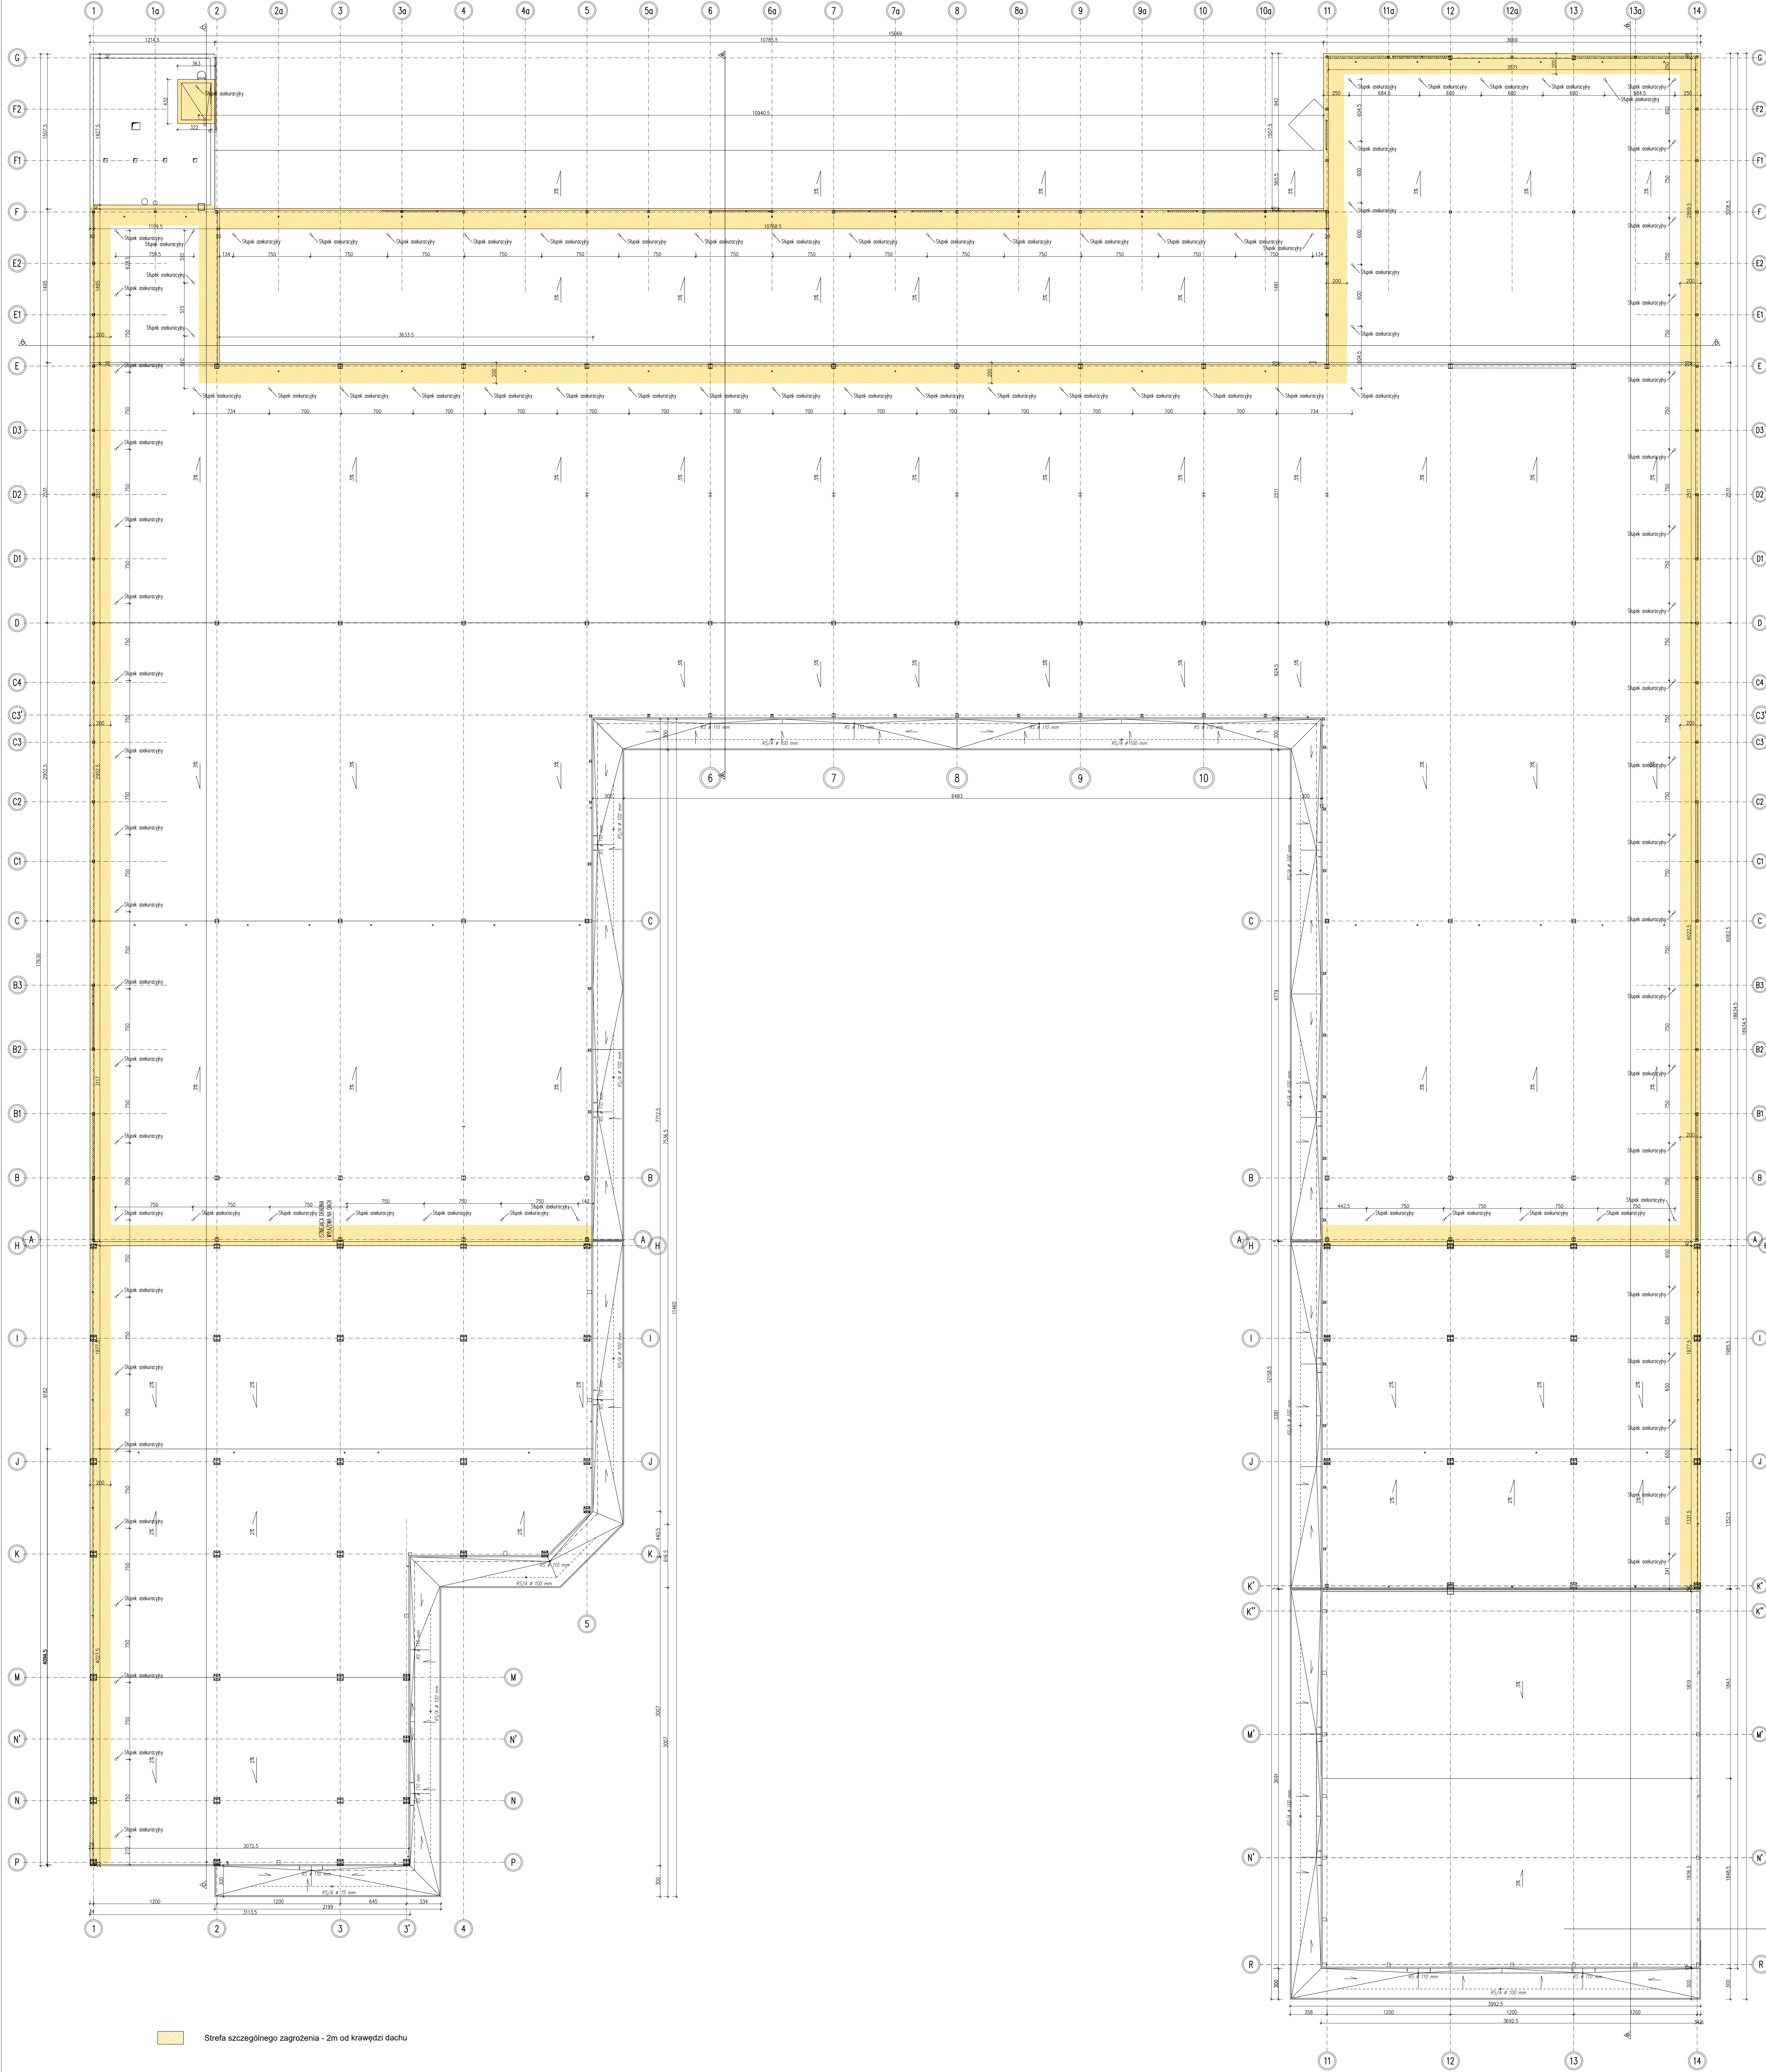

Strefa szczególnego zagrożenia - 2m od krawędzi dachu

Uwaga:
Rysunek przedstawia przykładową propozycję zabezpieczenia dachu obwodowo systemem linowym zgodnie ze specyfikacją producenta Accen.
Dopuszczalne jest zastosowanie systemu zamiennego od innego producenta. Każdy producent oferuje autorskie systemy różniące się specyfikacją - kierownik budowy decyduje o wyborze konkretnego systemu, optymalnego dla przedmiotowego obiektu.

D			
C			
B			
A			
IND.	DATA	AUTOR	OPIS ZMIAN

OPIS		PRZEBUDOWA BUDYNKU HANDLOWEGO BIELSKO BIAŁA UL. WARSZAWSKA 180	
PROJEKTANT mgr inż. arch. Dawid Maikowski		PODSIS	
OPRACOWAŁ mgr inż. arch. Agata Zygmunt-Sidor		BRANŻA ARCHITEKTURA	
NAZWA PRZEBUDOWY RZUT DACHU ROZMIESZCZENIE ASEKURANTÓW		BRANŻA ARCHITEKTURA	
OPIS	STADIUM	DATA	SKALA
V-23	PW	19.01.24	1:200
V-23_PW_N_A_ROZMIESZCZENIE ASEKURANTÓW-401		401A	