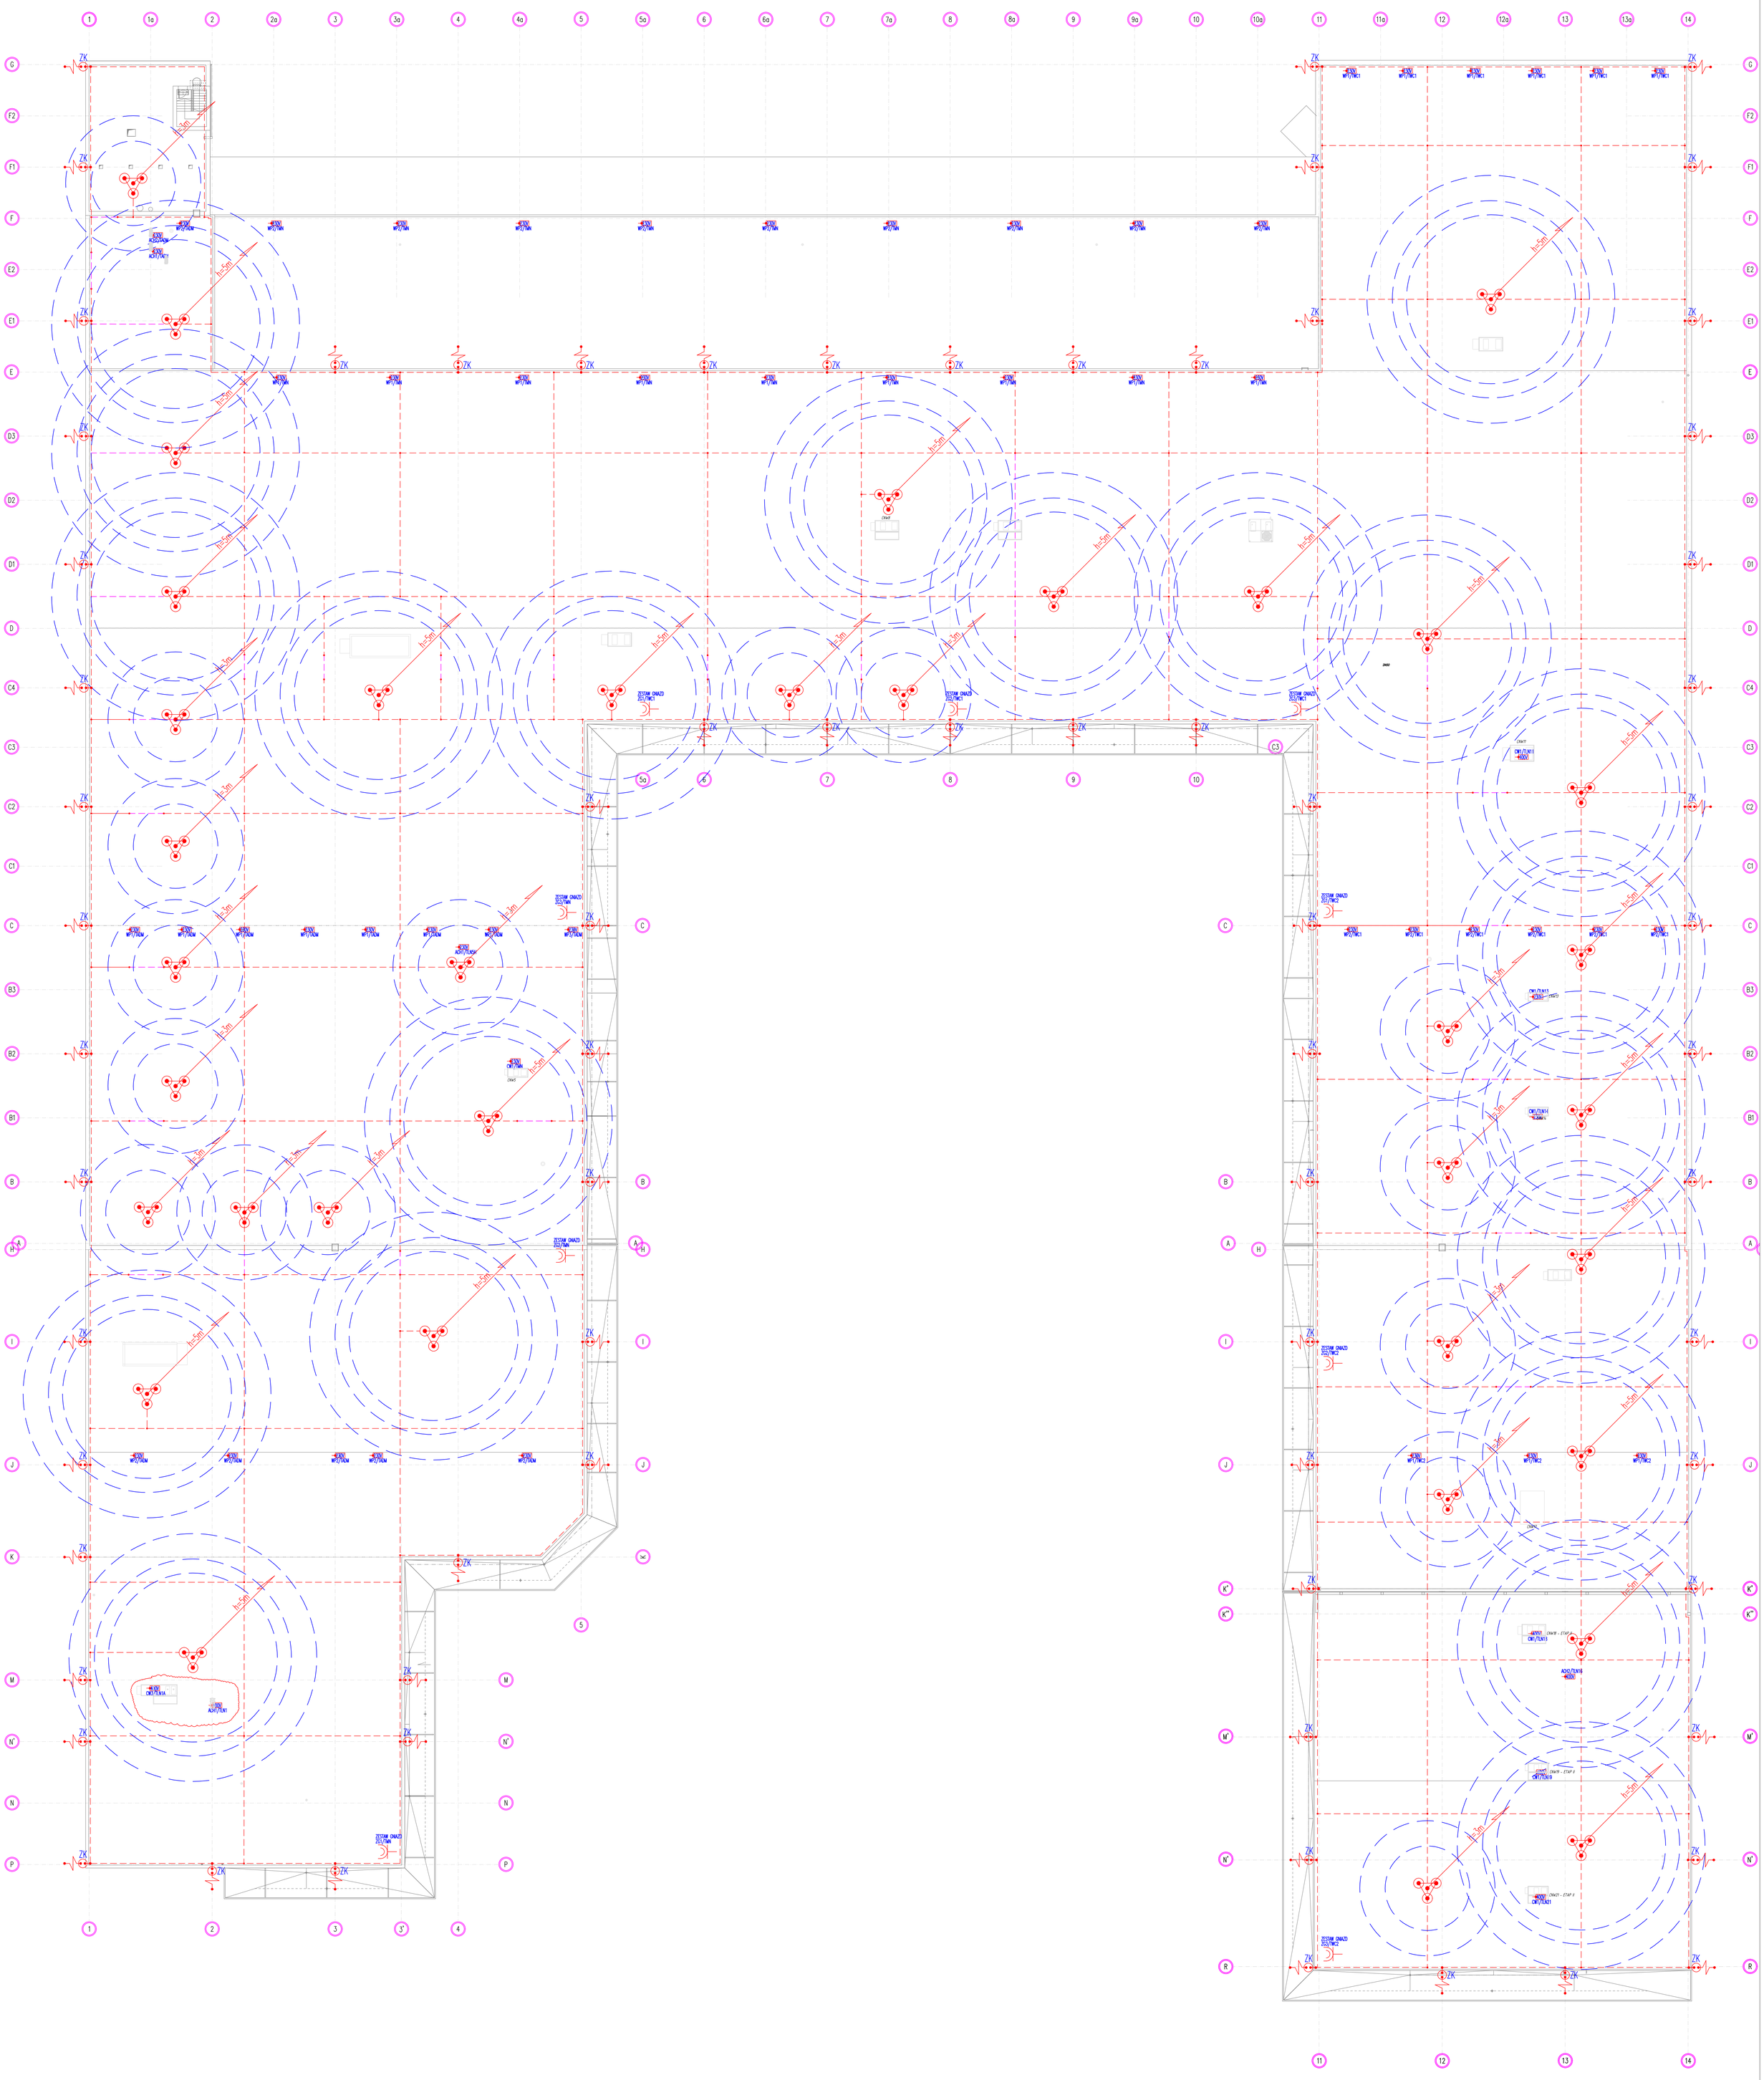

OZNACZENIA:

- PRZEWÓD ODGROMOWY WYSOKONAPIĘCIOWY
- ZWODY POZIOME DRUT DFe8mm
- ZWÓD PIONOWY IZOLOWANY h=5m NA TRÓJNOGU
- 230V WYPUST (ZAPAS PRZEWODU) 400(230)V DLA ZASILANIA ODBIORÓW TECHNOLOGICZNYCH BUDYNKU (JEDNOSTKA ZEWN. KLIMATYZACJI, WENTYLATOR, CENTRALA WENT.)

Do każdego z lokali w stanie deweloperskim zostały zapewnione podejścia instalacji sanitarnych, które umożliwia realizację zaplecza socjalno-sanitarnego w ramach aranżacji projektów lokali przez docelowych najemców.

KOPIOWANIE BEZ PISEMNEJ ZGODY AUTORA ZABRONIONE PRAWA AUTORSKIE ZASTRZEŻONE

PRACOWNIA PROJEKTOWANIA I USŁUG INWESTYCYJNYCH ALFA
Spółka z o.o. Spółka komandytowa
59-220 LEGNICA, ul. ŁOKIETKA 1/5
+48 76 8525671 www.poalfa.pl pracownia@poalfa.pl
ALFA PRACOWNIA

OBIEKT: PRZEBUDOWA BUDYNKU HANDLOWEGO
BIELSKO BIAŁA
UL. WARSZAWSKA 180

IMIĘ I NAZWISKO:	PODPIS:
PROJEKTANT: mgr inż. Aleksander Pater uprawnienia budowlane do projektowania bez ograniczeńw specjalności instalacyjnej nr 131/DOŚ/06	
SPRAWDZAJĄCY: mgr inż. Jarosław Przybysz uprawnienia budowlane do projektowania bez ograniczeń w specjalności instalacyjnej nr 105/DOŚ/05	

RZUT DACHU
INSTALACJA ODGROMOWA

INSTALACJE ELEKTRYCZNE

NR	STADIUM	SKALA	NR RYS
V-23	P.W.	1:200	E5
ID ZMIAN	DATA	NAZWA PLIKU:	
D	26.06.2024	CH_Bielsko Biała_PT_IE_E5	