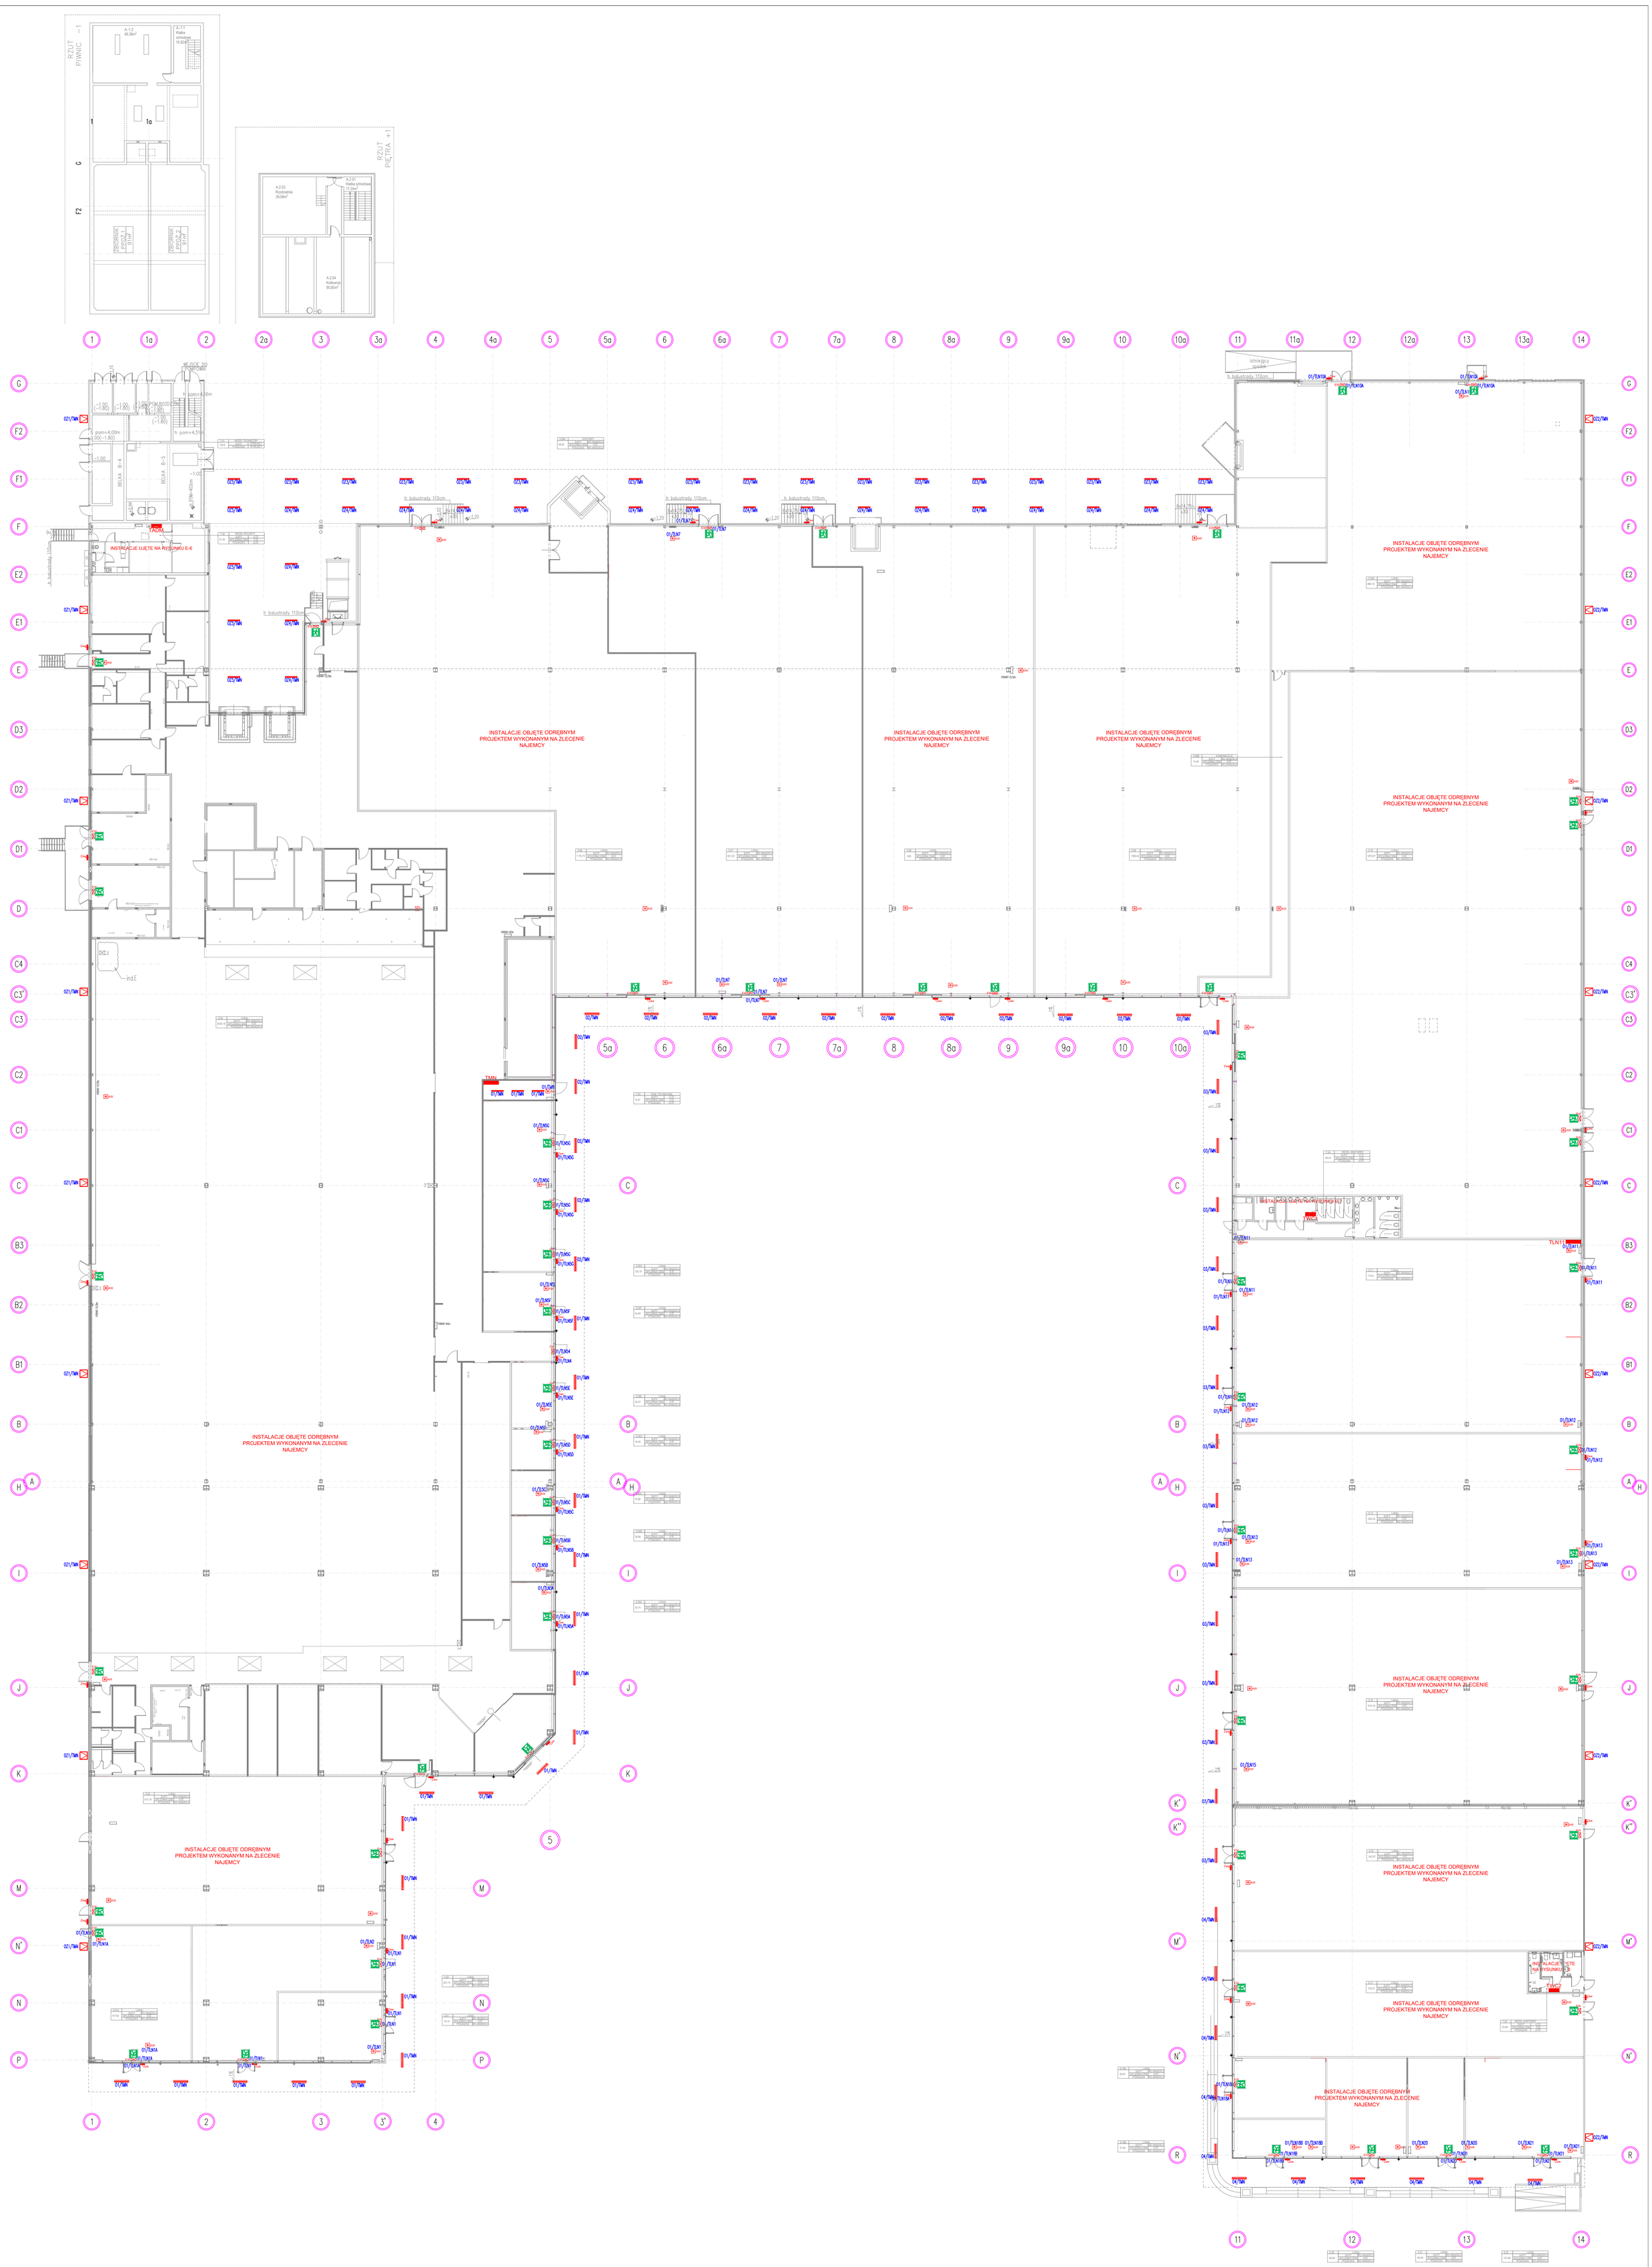

OPRAWY OŚWIETLENIOWE	
	OPRAWA LED 77W IP65 4000K Z OPTYKĄ ASYMETRYCZNĄ
EXIT	OPRAWA KIERUNKOWA LED AT 2W IP44, 1h Z PIKTOGRAMEM
Zas	OPRAWA AWARYJNA LED AT 3W IP65, 1h Z MODUŁEM HTK-25
AW	OPRAWA AWARYJNA LED AT 6W IP44, 1h OPTYKA OTWARTA
	OPRAWA LED 50W IP65 4000K Z KLOSZEM POLIWĘGLANOWYM ZASILANIE PRZELOTOWE
	OPRAWA LED 16W IP65 4000K Z KLOSZEM POLIWĘGLANOWYM ZASILANIE PRZELOTOWE

IND.	DATA:	AUTOR:	OPIS ZMIAN:
G	30.07.2024	Krzysztof Panas	-OŚWIETLENIE LOKALU NR 5G
F	10.07.2024	Krzysztof Panas	-OBWODY OŚWIETLENIA DASZKU

Do każdego z lokali w stanie deweloperskim zostały zapewnione podejścia instalacji sanitarnych, które umożliwia realizację zaplecza socjalno-sanitarnego w ramach aranżacji projektów lokali przez docelowych najemców.

KOPIOWANIE BEZ PISEMNEJ ZGODY AUTORA ZABRONIONE PRAWA AUTORSKIE ZASTRZEŻONE

ALFA PRACOWNIA

OBIEKT: PRZEBUDOWA BUDYNKU HANDLOWEGO
BIELSKO BIAŁA
UL. WARSZAWSKA 180

IMIĘ I NAZWISKO: PODPIS:
PROJEKTANT:
mgr inż. Aleksander Pater
uprawnienia budowlane do projektowania bez ograniczeńw specjalności instalacyjnej nr 131/DOŚ/06
SPRAWDZAJĄCY:
mgr inż. Jarosław Przybysz
uprawnienia budowlane do projektowania bez ograniczeń w specjalności instalacyjnej nr 105/DOS/05

RZUT PRZYZIEMIA
INSTALACJE OŚWIETLENIOWE

INSTALACJE ELEKTRYCZNE

NR	STADIUM	SKALA	NR RYS
V-23	P.W.	1:200	E4
ID ZMIAN	DATA	NAZWA PLIKU:	
G	30.07.2024	CH_Bielsko Biala_PT_IE_E4	