
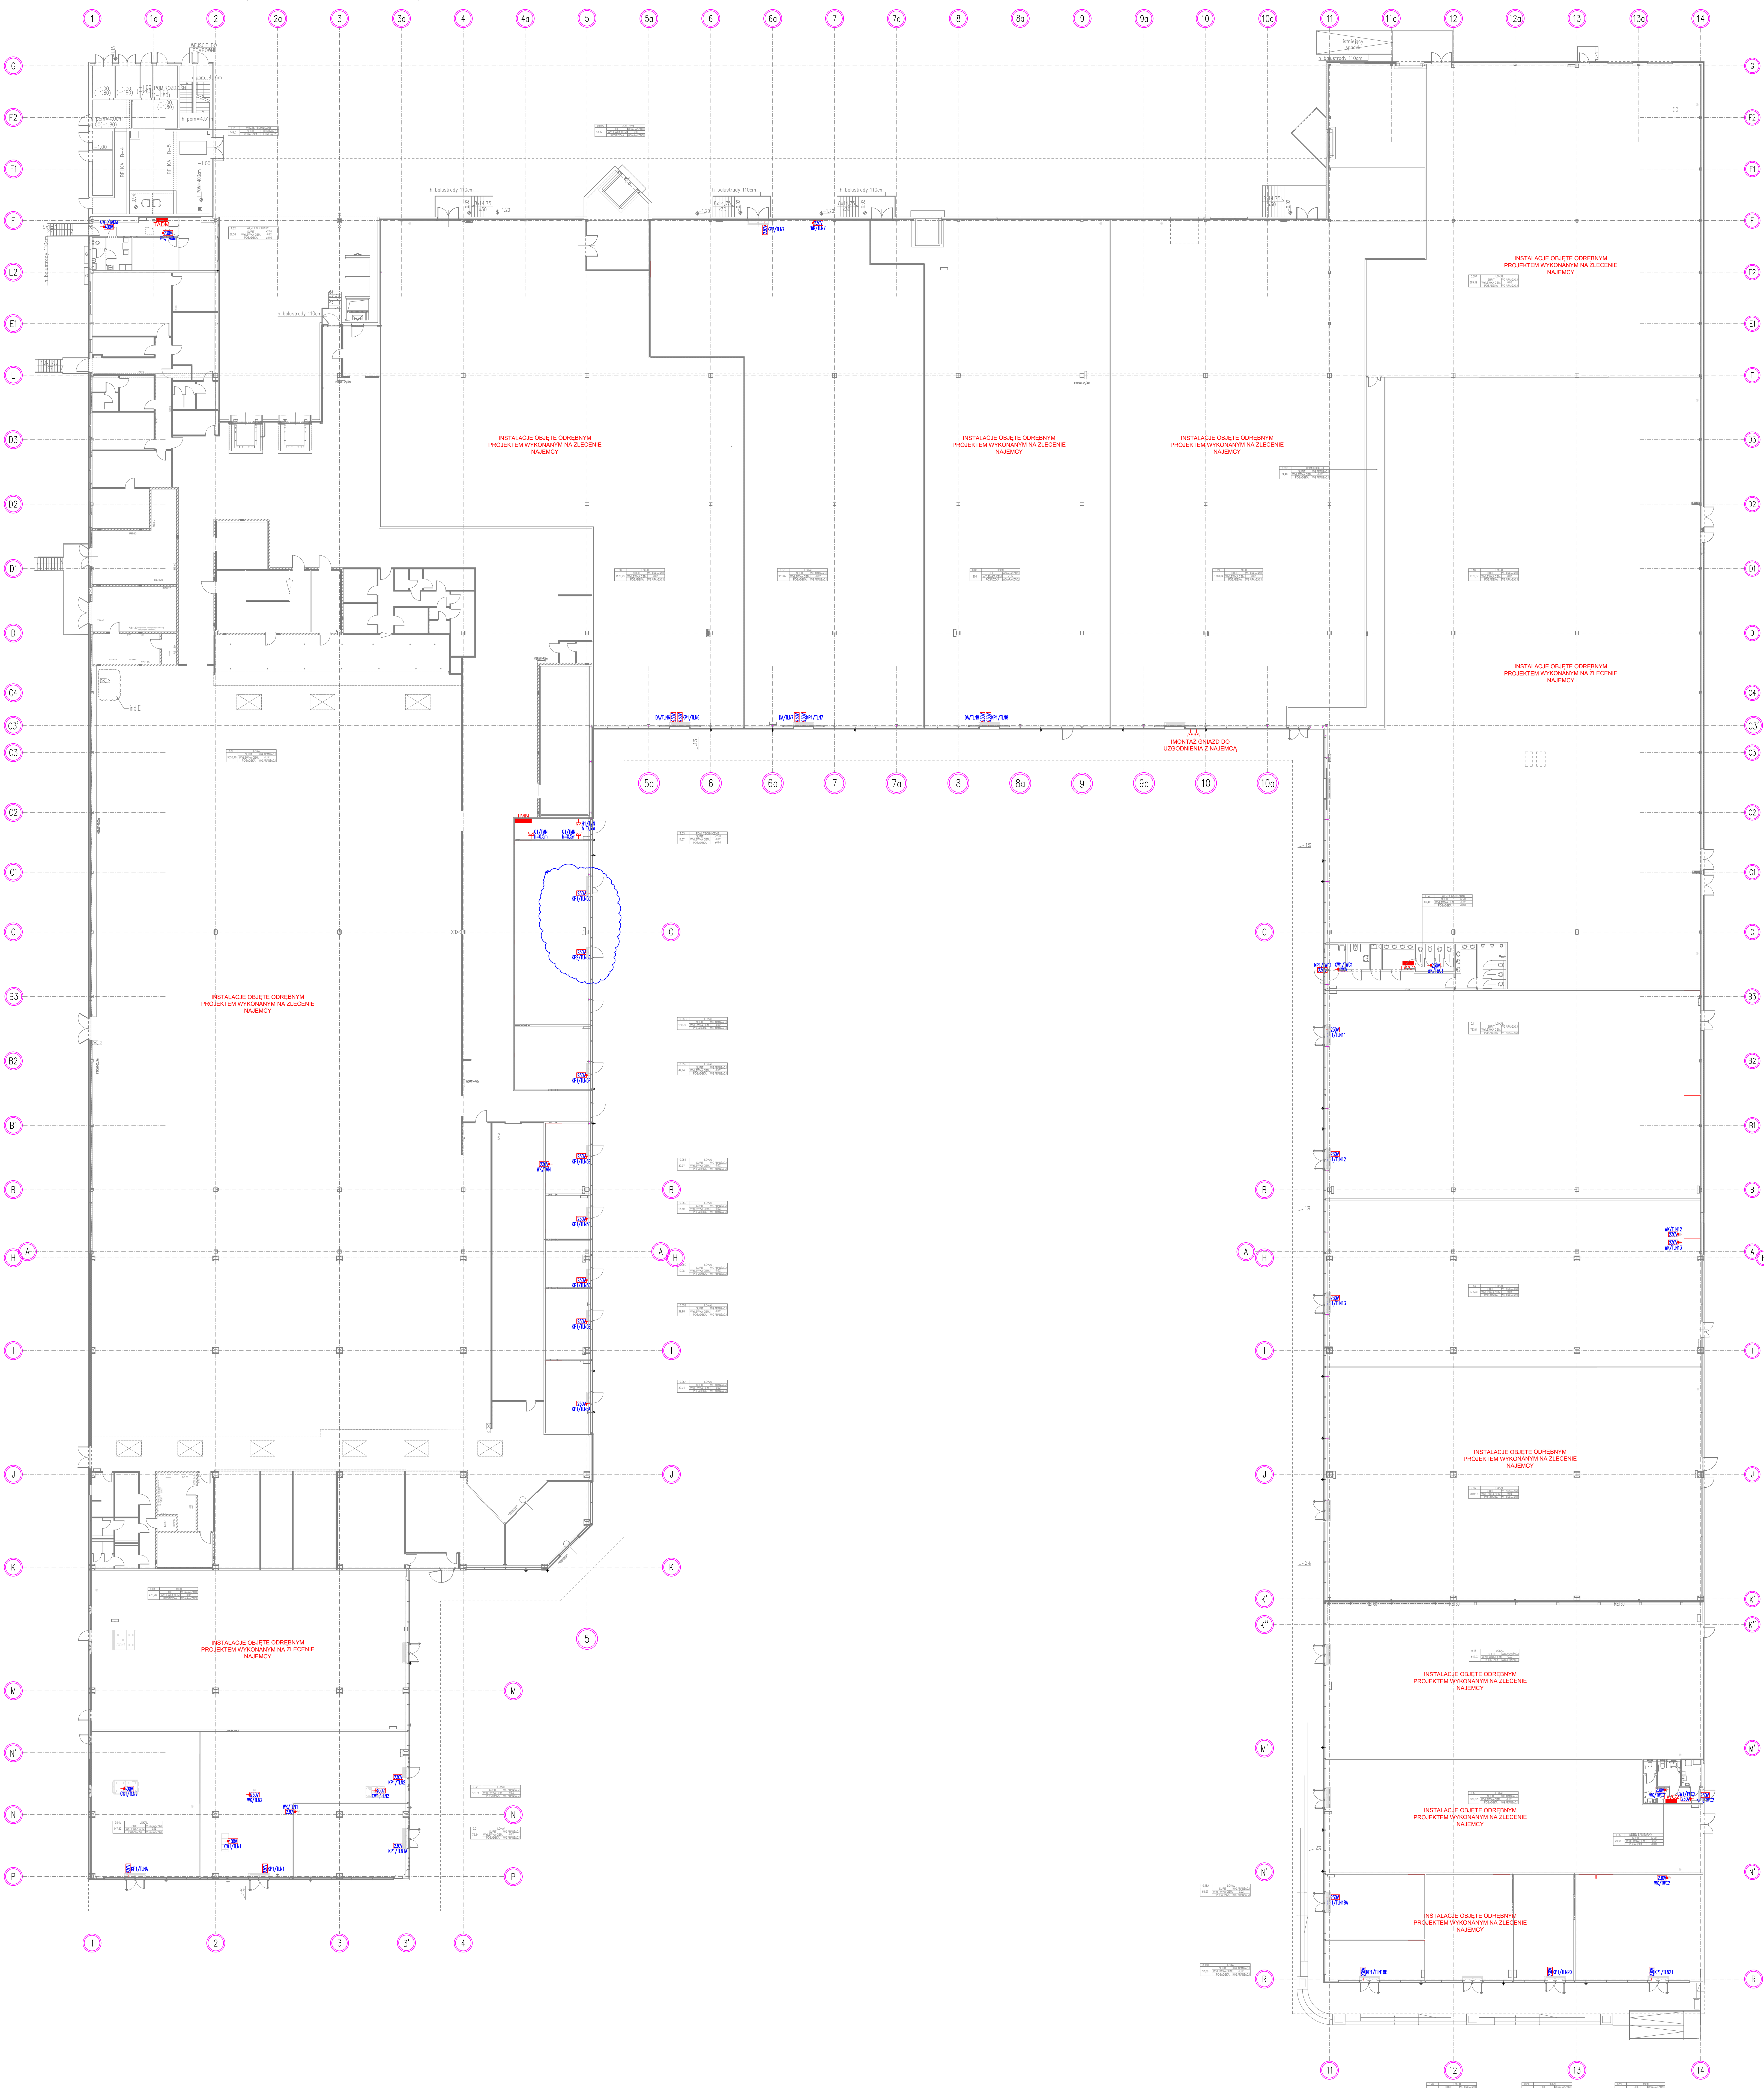


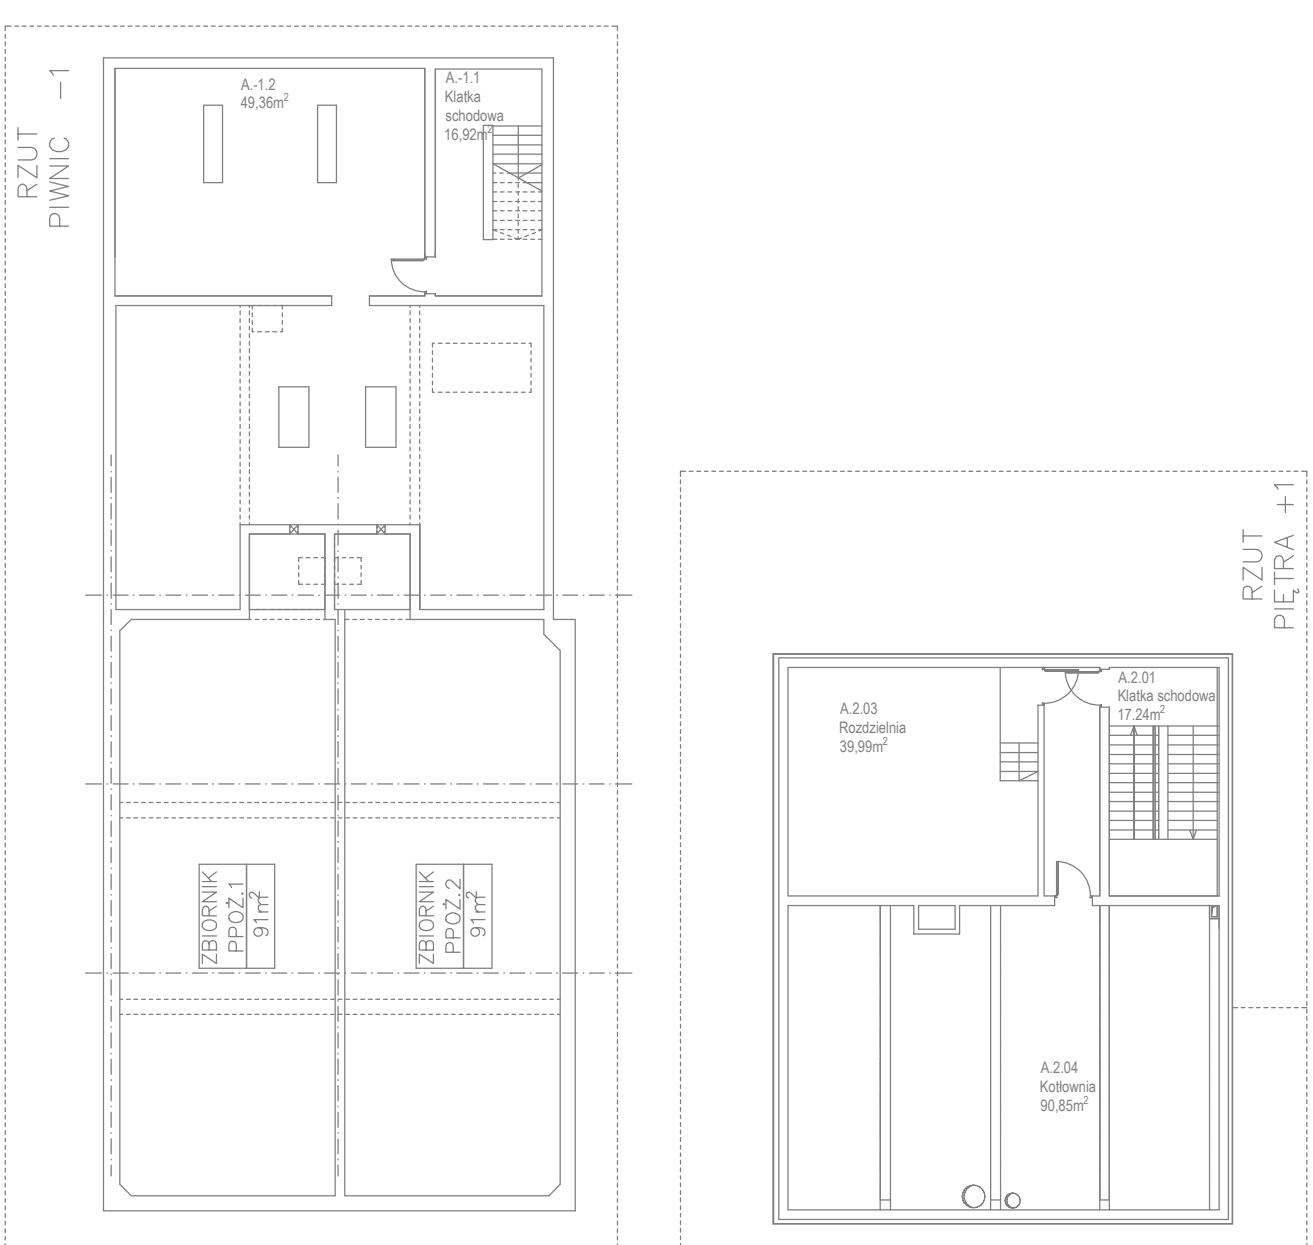

OZNACZENIA			
	Wypust 230V(400V), dla zasilania urządzeń wentylacyjnych, klimatyzacyjnych, technologicznych.		
	Wyłącznik P.POŻ.		
	Pojedyncze gniazdo wtykowe 2P+Z, IP44, 16A, 250V AC, podtynkowe		

Do każdego z lokali w stanie deweloperskim zostały zapewnione podłoża instalacji sanitarnych, które umożliwia realizację zgodnie z załącznikiem nr 131/005/006.

mgr inż. Aleksander Pater
mgr inż. Jarosław Przybysz

PRZEBUDOWA BUDYNKU HANDLOWEGO
BIELSKO BIAŁA
UL. WARSZAWSKA 180

PROJEKTANT:
mgr inż. Aleksander Pater

PROJEKTOWAŁ:
mgr inż. Jarosław Przybysz

RYTUŁ PRZYZIEMIA
INSTALACJE SIŁOWE

INSTALACJE ELEKTRYCZNE

NR	STANOWISKO	SKALA	NR RYS.
V-23	P.W.	1:200	E-3
62.28000	DATA:	NAZWA PLACU	
F	30.07.2024	CH. Świdwa 180, P1_R_23	