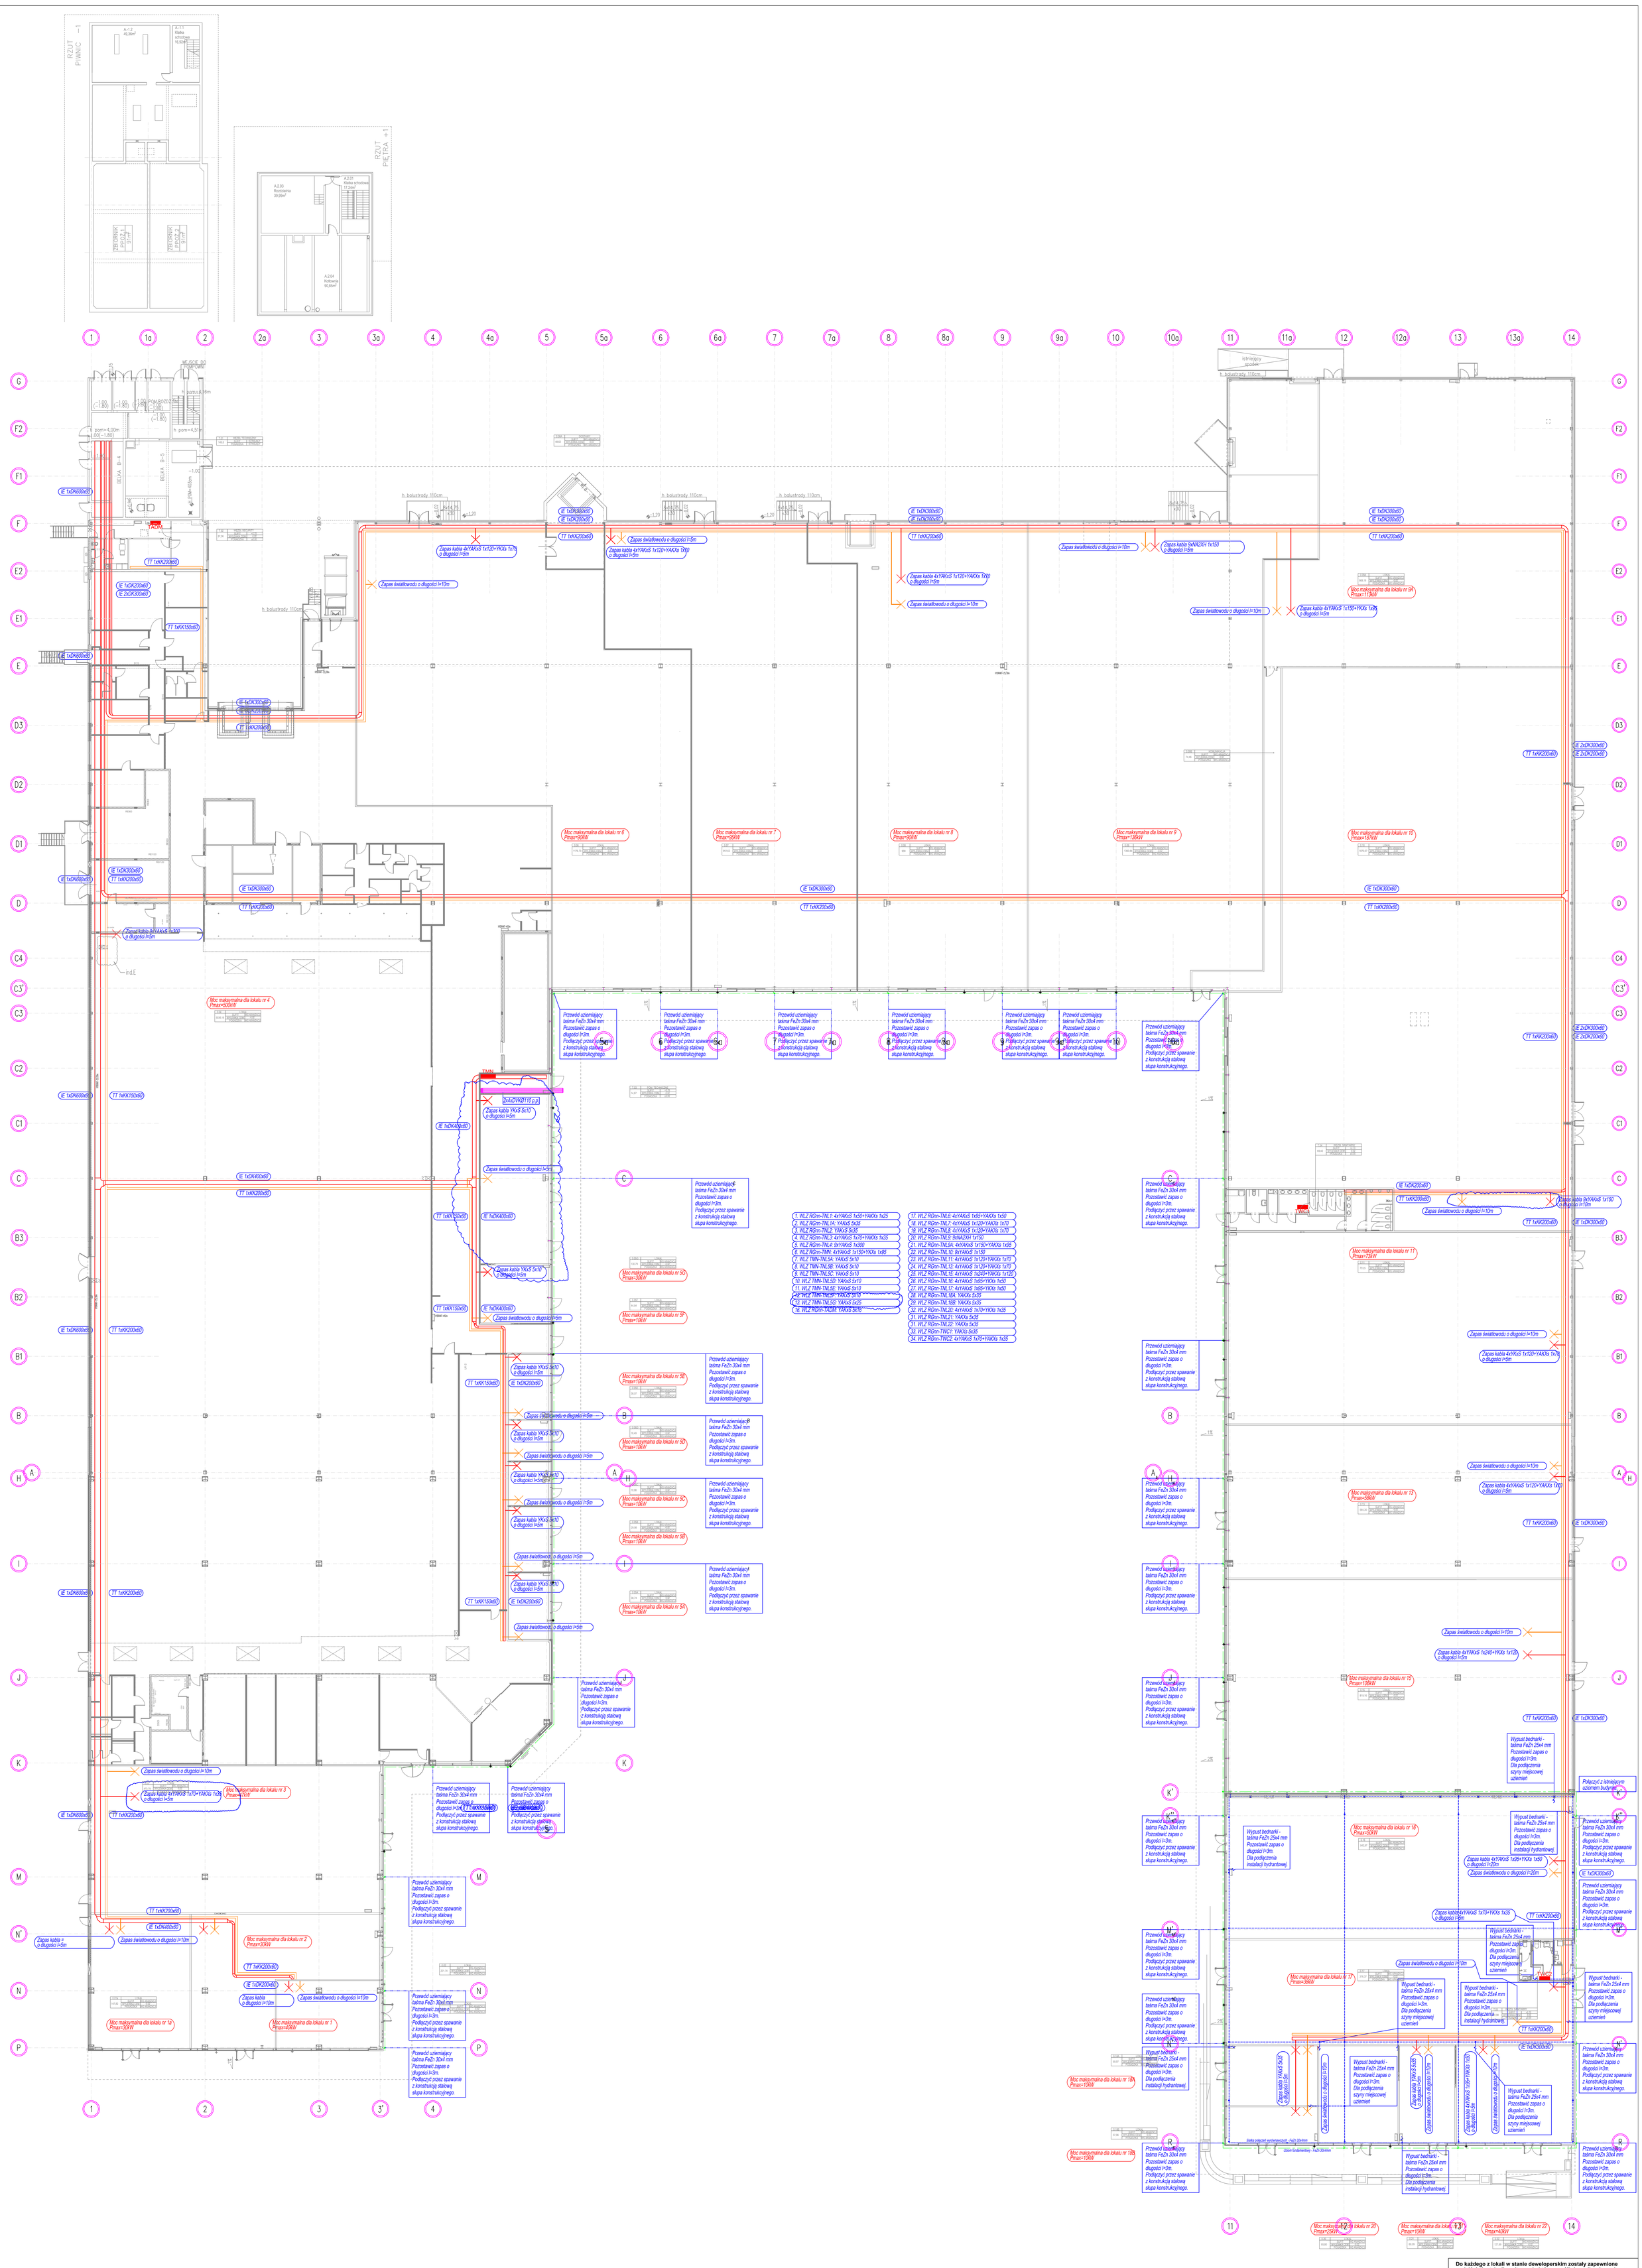

Do każdego z lokali w stanie deweloperskim zostały zapewnione podejścia instalacji sanitarnych, które umożliwia realizację zaplecza socjalno-sanitarnego w ramach aranżacji projektów lokali przez docelowych najemców.

KOPIOWANIE BEZ PISEMNEJ ZGODY AUTORA ZABRONIONE PRAWA AUTORSKIE ZASTRZEŻONE

ALFA PRACOWNIA

OBIEKT: PRZEBUDOWA BUDYNKU HANDLOWEGO
BIELSKO BIAŁA
UL. WARSZAWSKA 180

IMIĘ I NAZWISKO: PODPIS:
PROJEKTANT:
mgr inż. Aleksander Pater
uprawnienia budowlane do projektowania bez ograniczeńw specjalności instalacyjnej nr 131/DOŚ/06
SPRAWDZAJĄCY:
mgr inż. Jarosław Przybysz
uprawnienia budowlane do projektowania bez ograniczeń w specjalności instalacyjnej nr 105/DOŚ/05

RZUT PRZYZIEMIA TRASY KABLOWE

INSTALACJE ELEKTRYCZNE

NR	STADIUM	SKALA	NR RYS.
V-23	P.W.	1:200	E-2
ID ZMIAN	DATA	NAZWA PLIKU:	
F	30.07.2024	CH_Bielsko Biała_PT_IE_E2	

IND.	DATA:	AUTOR:	OPIS ZMIAN:
E	10.07.2024	Krzysztof Panas	-KOREKTA LOKALU NR 5G
E	10.07.2024	Krzysztof Panas	-DOSTOSOWANIE ZASILANIA LOKALI 1.1A,2 -KOREKTA ZASILANIA LOKALI 5, 16, 17, 20