


SCHEMAT INSTALACJI TRYSKACZOWEJ / SPRINKLER INSTALLATION SCHEME

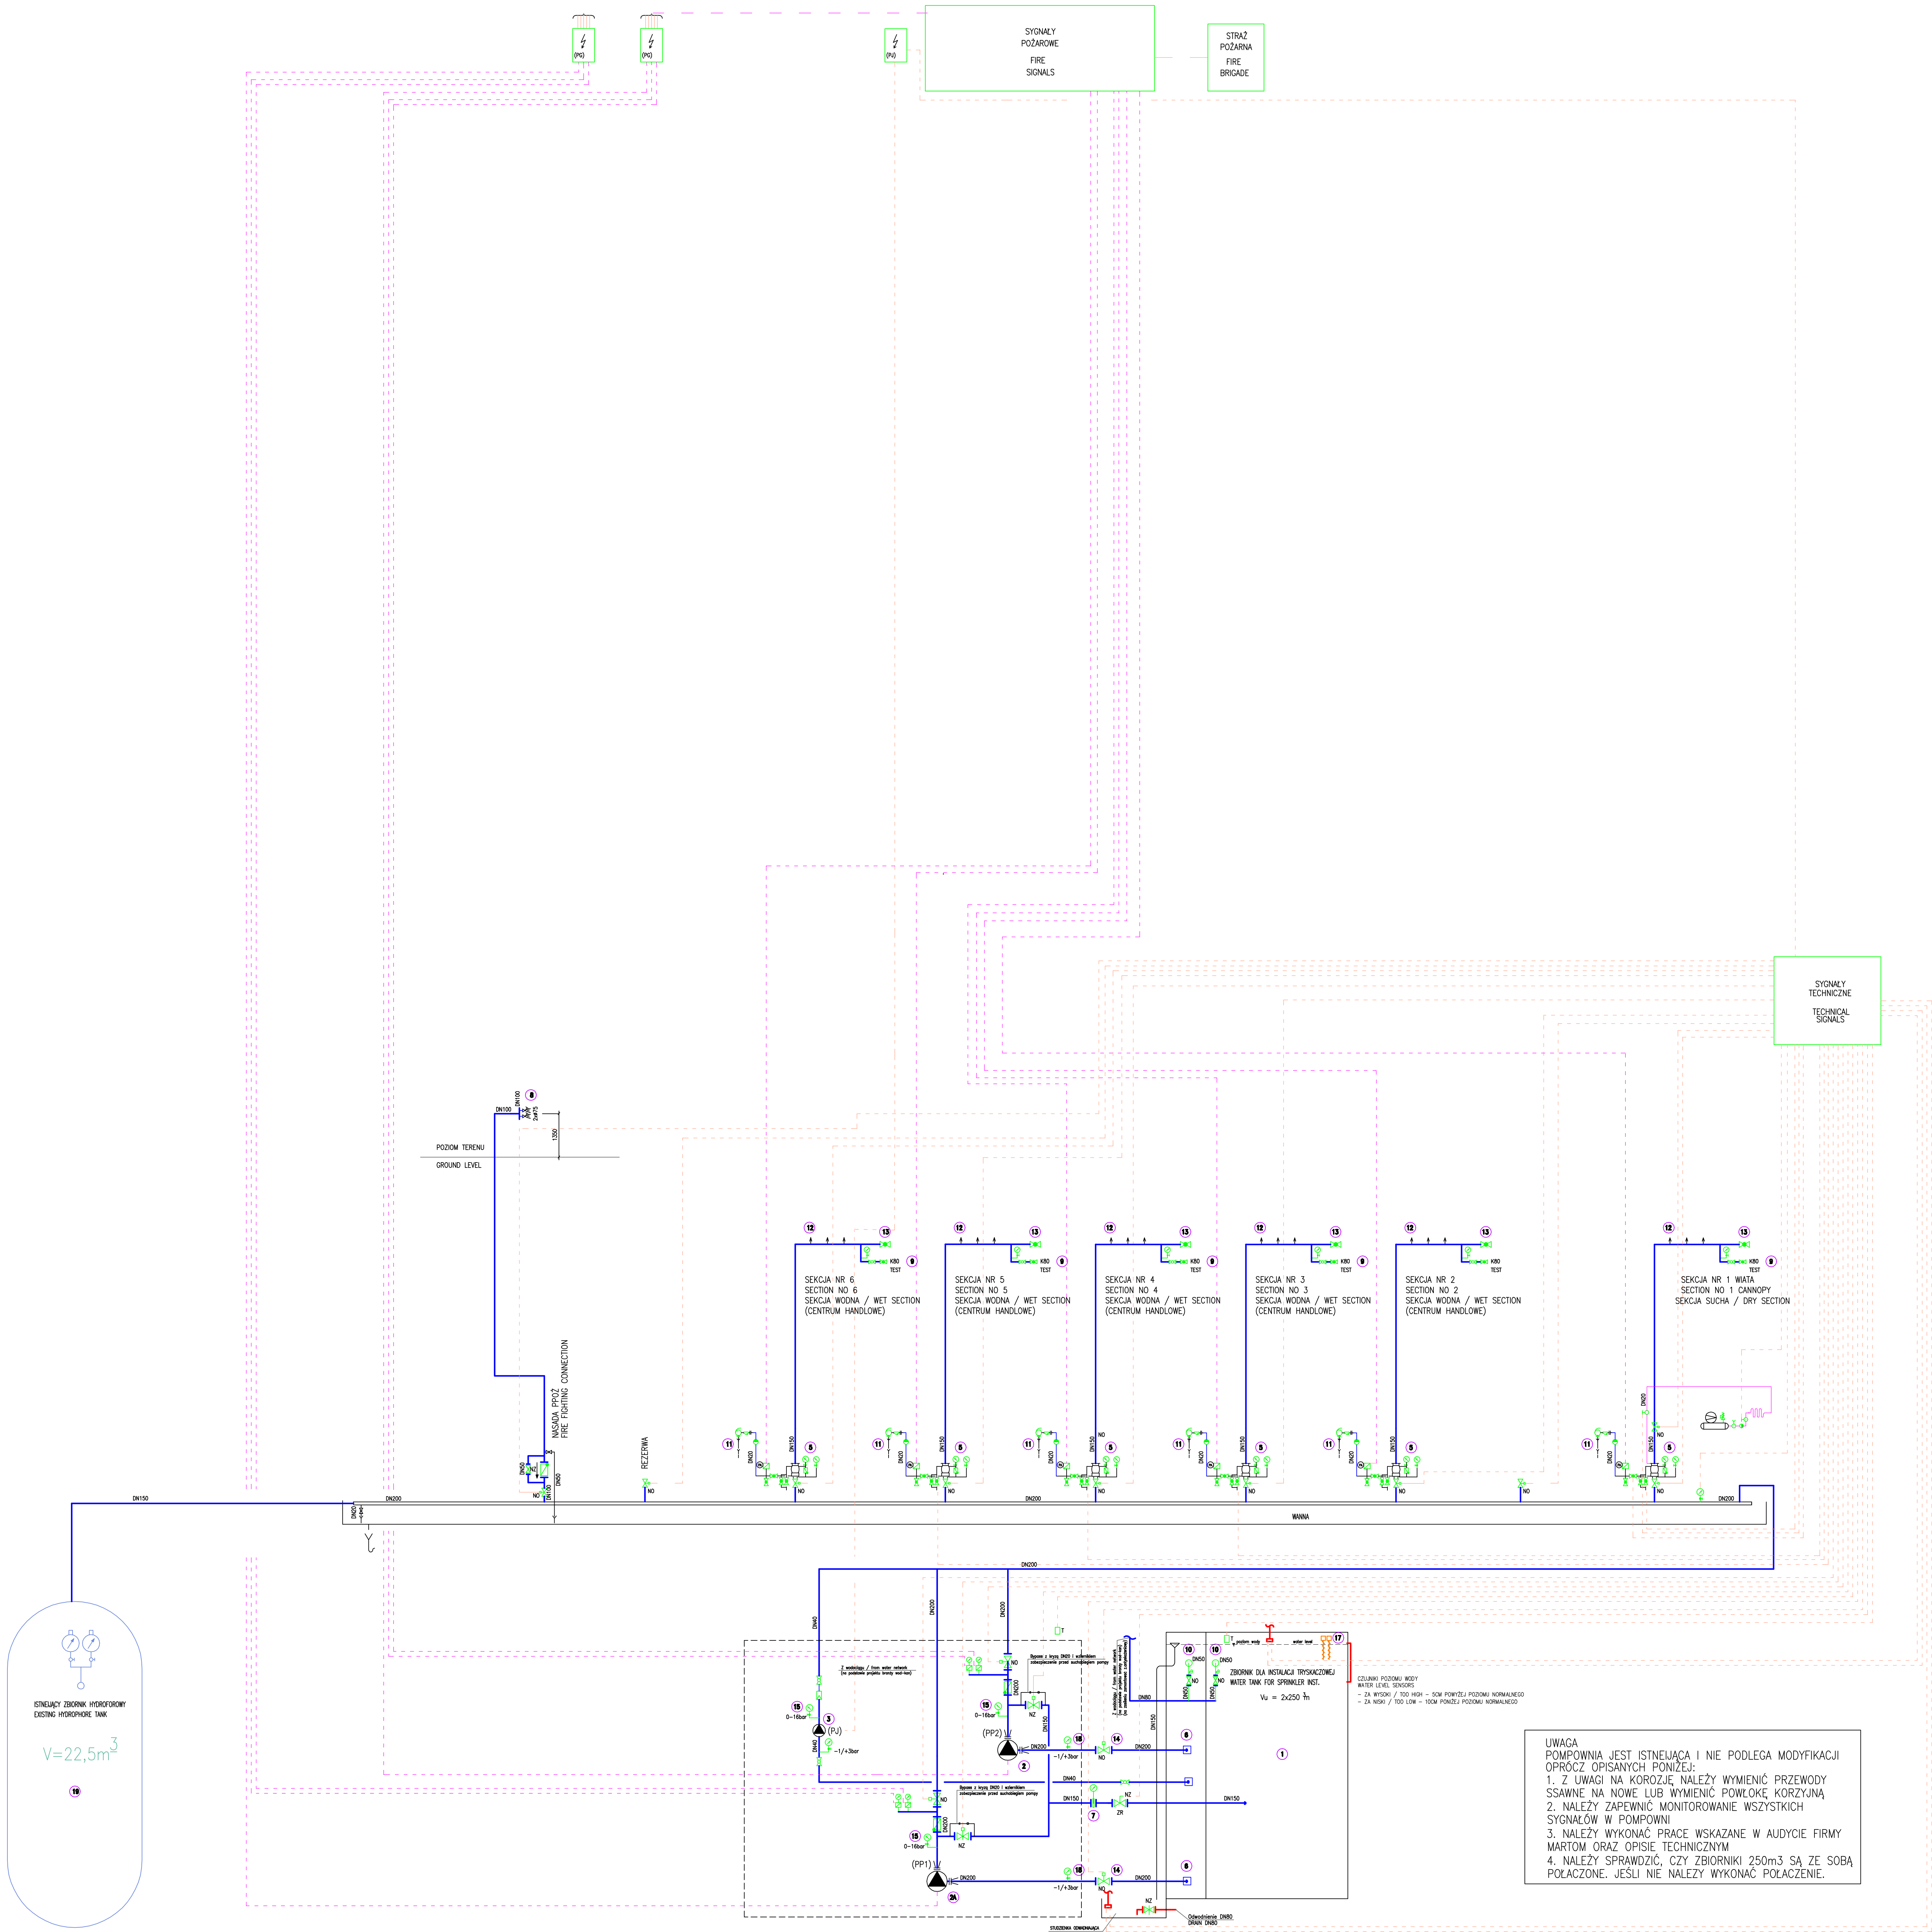

LEGENDA/LEGEND

- Zbiornik wody dla instalacji tryskaczowej / WATER TANK
 $V_u = 500 \text{ m}^3$
- Pompa główna elektryczna / MAIN ELECTRICAL PUMP
 $Q = 5920 \text{ l/min}$
 $H = 6,9 \text{ bar}$
- Pompa główna Diesel / MAIN DIESEL PUMP
 $Q = 5920 \text{ l/min}$
 $H = 6,9 \text{ bar}$
- Pompa utrzymująca ciśnienie typu "Jockey" / SUPPLEMENTARY PUMP
 $Q = 30 \text{ l/min}$
 $H = 10,5 \text{ bar}$
 $Moc = 1,5 \text{ kW}$
- Sprężarka / COMPRESSOR
 $Q_{min} = 350 \text{ l/min}$
 $H = 11 \text{ bar}$
- Zawór kontrolno-alarmowy powietrzny, DN150 / DRY CONTROL-ALARM VALVE
- Zawór kontrolno-alarmowy wodny, DN150 / WET CONTROL-ALARM VALVE
- Płyta antywirowa 1000*1000mm z zaworem stopowym
ANTI-ROTATIONAL PLATE 1000x1000mm
- Miernik przepływu (DN150) / FLOWMETER
- Nasada pożarnicza 2x75 / CONNECTION FOR FIRE BRIGADE 2X75
- Zawór testujący / TEST VALVE
- Zawór pływakowy DN80 / FLOATING VALVE DN80
- Dzwon alarmowy / WATER GONG
- Tryskacz stojący/wiszący / UPRIGHT, PENEDENT SPRINKLER
- Zestaw do pływania DN50 / VALVE DN50
- Zasuwa OS&Y Dn250 / OS&Y VALVE DN250
- Manometr glicerynowy z kurkiem 0-16bar, DN15 / MANOMETER 0-16bar, DN15
- Zbiornik zalewowy 500l / Flooding tank 500l
- Grzałki / HEATERS
 $Moc = 2 \times 3 \text{ kW}$
- Manowakuometr / MANOWAKUOMETER
- Hydrofor / Hydrophore tank $V=22,5 \text{ m}^3$

OPROWADZENIE BEZ PRZEBUDOWY ISTNIEJĄCEJ / PROJEKTOWANIE AUTORSKIE DOKŁADNIE

PRACOWNIA PROJEKTOWANIA I USŁUG INWESTYCYJNYCH ALFA

PRZEBUDOWA BUDYNKU HANDLOWEGO BIELSKO BIAŁA UL. WARSZAWSKA 180

PROJEKTANT: mgr inż. Grzegorz Rokita

OPRACOWANIE: V-23_PWL_NL_SCHEMAT INSTALACJA TRYSKACZOWEJ-KR