


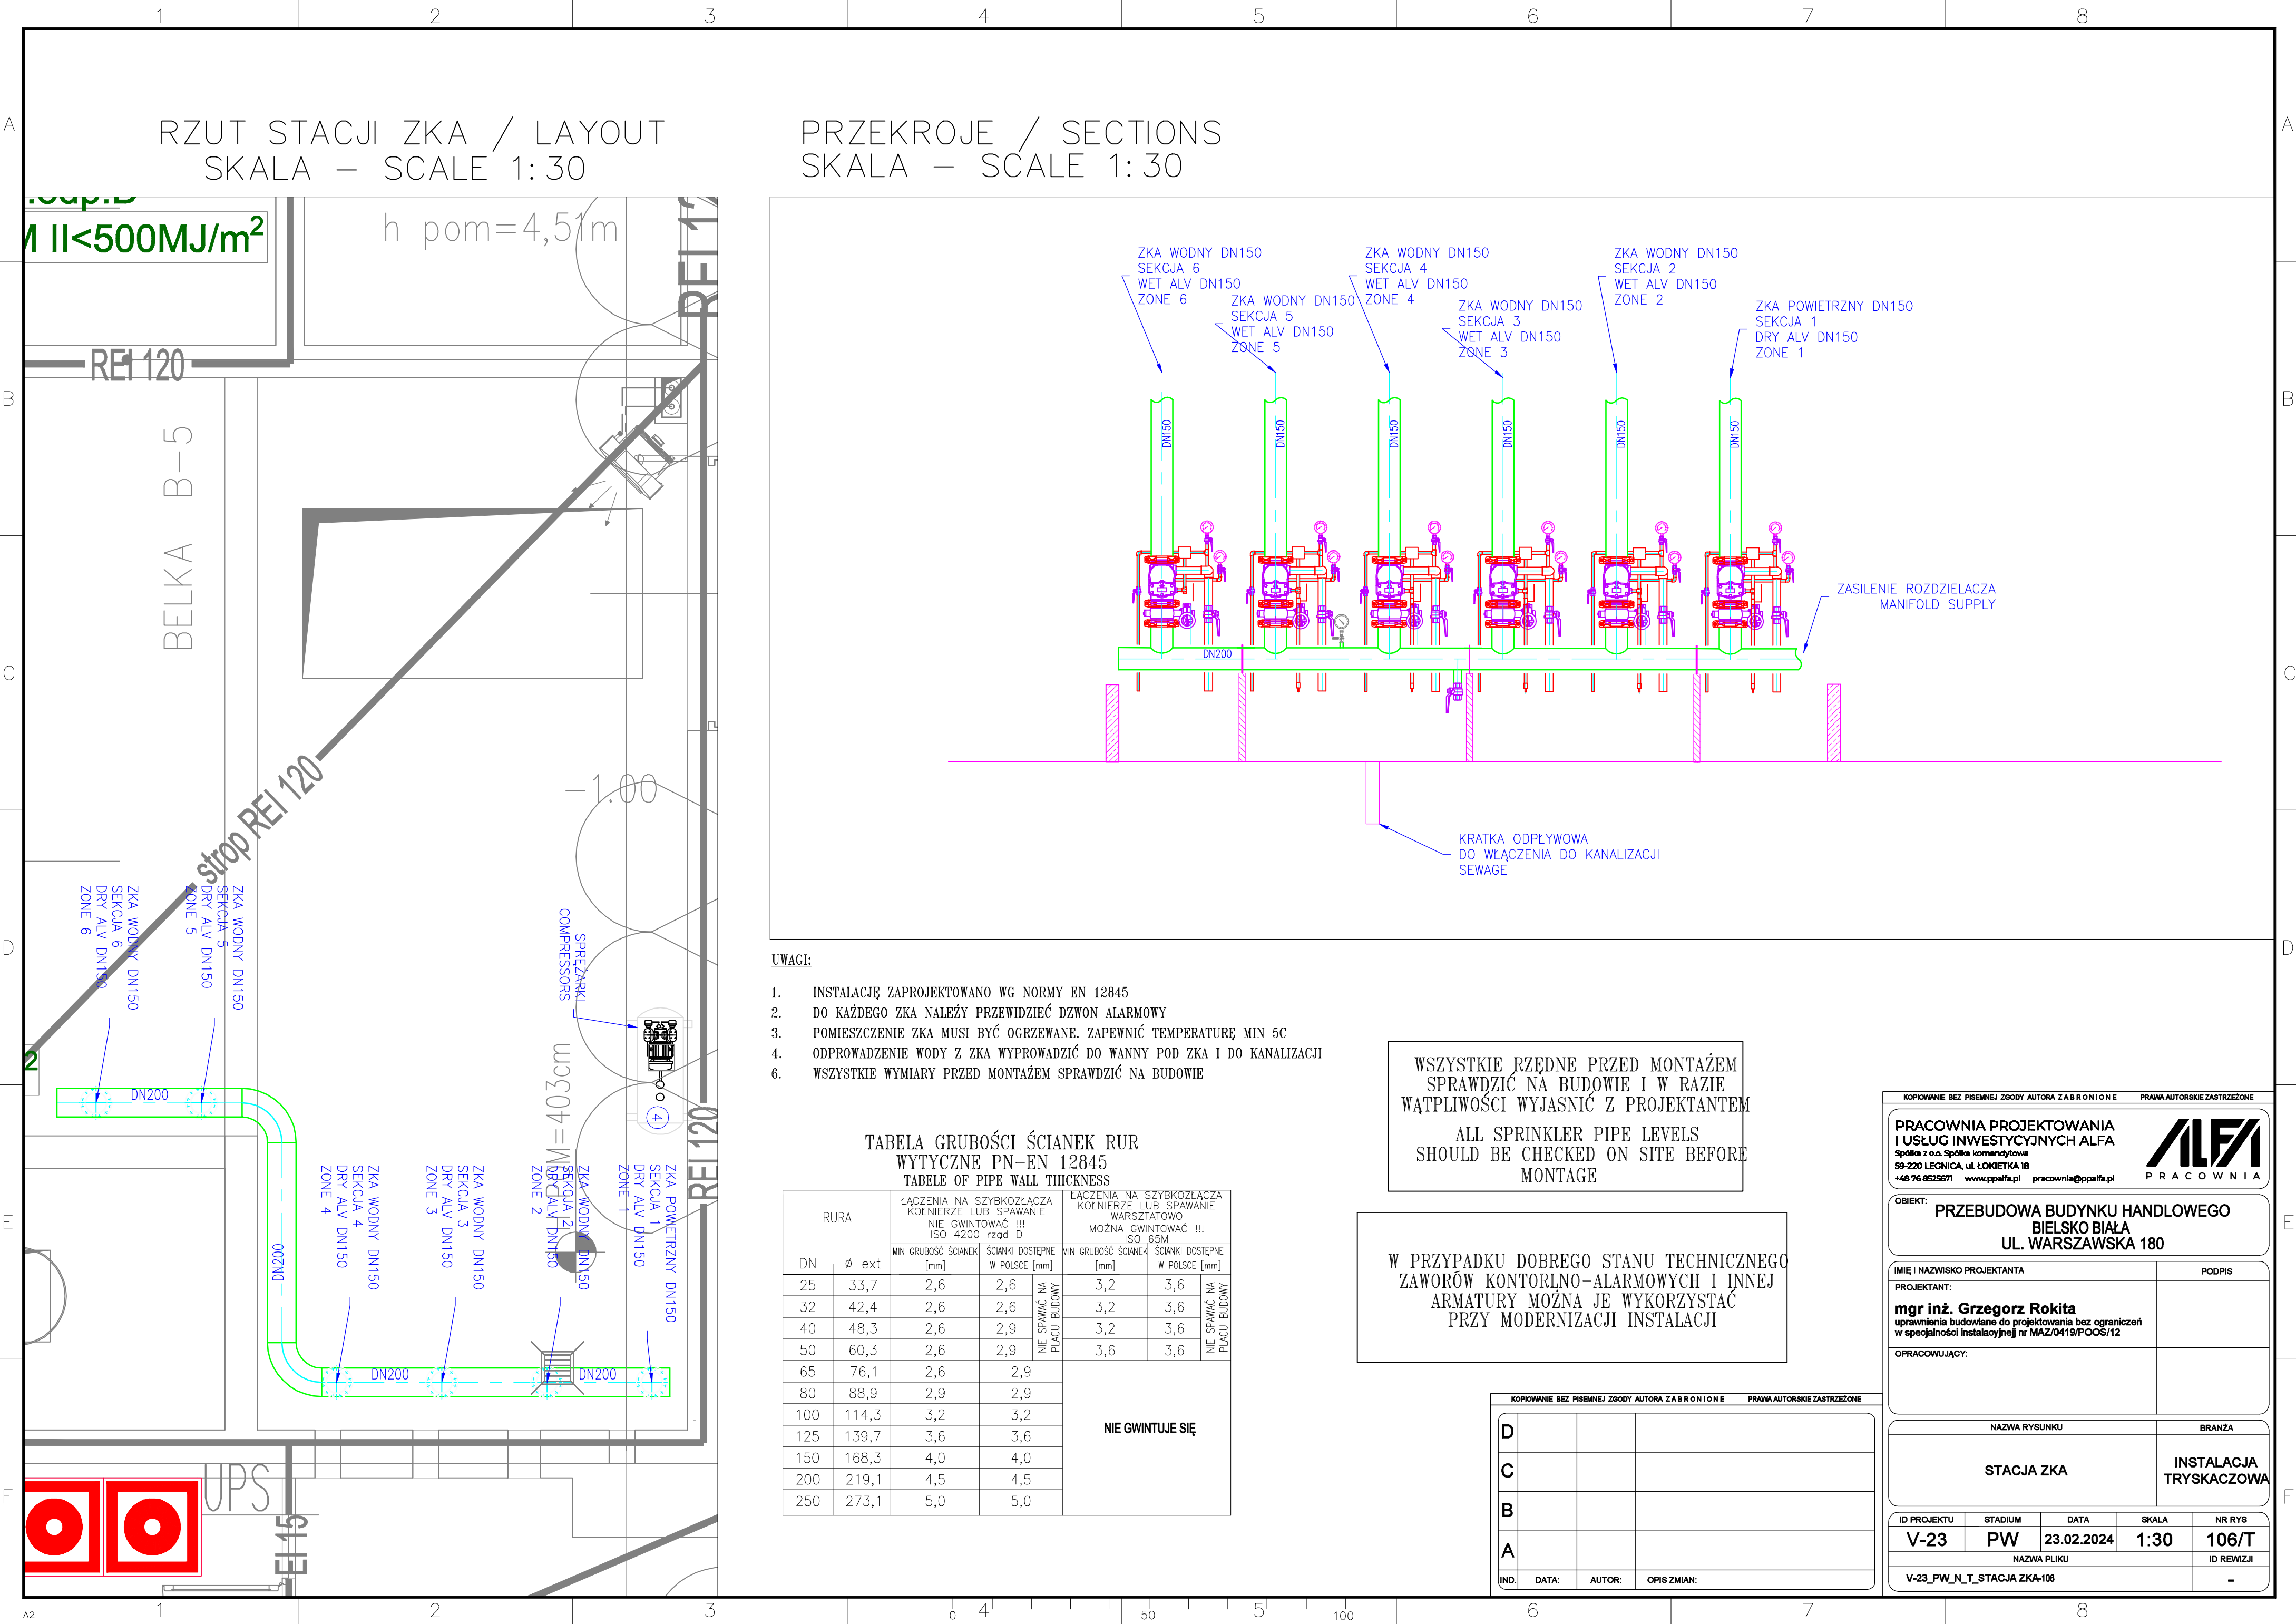

RZUT STACJI ZKA / LAYOUT
SKALA – SCALE 1:30

PRZEKROJE / SECTIONS
SKALA – SCALE 1:30

UWAGI:

1. INSTALACJĘ ZAPROJEKTOWANO WG NORMY EN 12845
2. DO KAŻDEGO ZKA NALEŻY PRZEWIDZIEĆ DZWON ALARMOWY
3. POMIESZCZENIE ZKA MUSI BYĆ OGRZEWANE. ZAPEWNIĆ TEMPERATURĘ MIN 5C
4. ODPROWADZENIE WODY Z ZKA WYPROWADZIĆ DO WANNY POD ZKA I DO KANALIZACJI
6. WSZYSTKIE WYMIARY PRZED MONTAŻEM SPRAWDZIĆ NA BUDOWIE

TABELA GRUBOŚCI ŚCIANEK RUR
WYTYCZNE PN-EN 12845
TABLE OF PIPE WALL THICKNESS

RURA	DN	ø ext	ŁĄCZENIA NA SZYBKOZŁĄCZA KOLNIERZE LUB SPAWANIE NIE GWINTOWAĆ !!! ISO 4200 rzqd D		ŁĄCZENIA NA SZYBKOZŁĄCZA KOLNIERZE LUB SPAWANIE WARSZTATOWO MOŻNA GWINTOWAĆ !!! ISO 65M	
			MIN GRUBOŚĆ ŚCIANEK [mm]	ŚCIANKI DOSTĘPNE W POLSCE [mm]	MIN GRUBOŚĆ ŚCIANEK [mm]	ŚCIANKI DOSTĘPNE W POLSCE [mm]
25	33,7	2,6	2,6	2,6	3,2	3,6
32	42,4	2,6	2,6	2,6	3,2	3,6
40	48,3	2,6	2,9	2,9	3,2	3,6
50	60,3	2,6	2,9	2,9	3,6	3,6
65	76,1	2,6	2,9	2,9	NIE GWINTUJE SIĘ	
80	88,9	2,9	2,9	2,9		
100	114,3	3,2	3,2	3,2		
125	139,7	3,6	3,6	3,6		
150	168,3	4,0	4,0	4,0		
200	219,1	4,5	4,5	4,5		
250	273,1	5,0	5,0	5,0		

WSZYSTKIE RZĘDNE PRZED MONTAŻEM
SPRAWDZIĆ NA BUDOWIE I W RAZIE
WĄTPLIWOŚCI WYJASNIĆ Z PROJEKTANTEM
ALL SPRINKLER PIPE LEVELS
SHOULD BE CHECKED ON SITE BEFORE
MONTAGE

W PRZYPADKU DOBREGO STANU TECHNICZNEGO
ZAWORÓW KONTROLNO-ALARMOWYCH I INNEJ
ARMATURY MOŻNA JE WYKORZYSTAĆ
PRZY MODERNIZACJI INSTALACJI

KOPIOWANIE BEZ PISEMNEJ ZGODY AUTORA ZABRONIONE		PRAWA AUTORSKIE ZASTRZEŻONE	
PRACOWNIA PROJEKTOWANIA I USŁUG INWESTYCYJNYCH ALFA Spółka z o.o. Spółka komandytowa 59-220 LEGNICA, ul. ŁOKIETKA 18 +48 76 8525671 www.ppalfa.pl pracownia@ppalfa.pl			
ALFA PRACOWNIA			
OBIEKT: PRZEBUDOWA BUDYNKU HANDLOWEGO BIELSKO BIAŁA UL. WARSZAWSKA 180			
IMIĘ I NAZWISKO PROJEKTANTA		PODPIS	
PROJEKTANT: mgr inż. Grzegorz Rokita uprawnienia budowlane do projektowania bez ograniczeń w specjalności instalacyjnej nr MAZ/0419/POOS/12			
OPRACOWUJĄCY:			
NAZWA RYSUNKU		BRANŻA	
STACJA ZKA		INSTALACJA TRYSKACZOWA	
ID PROJEKTU	STADIUM	DATA	SKALA
V-23	PW	23.02.2024	1:30
NAZWA PLIKU			NR RYS
V-23_PW_N_T_STACJA ZKA-106			106/T
ID REWIZJI			-

KOPIOWANIE BEZ PISEMNEJ ZGODY AUTORA ZABRONIONE		PRAWA AUTORSKIE ZASTRZEŻONE	
D			
C			
B			
A			
IND.	DATA:	AUTOR:	OPIS ZMIAN: