


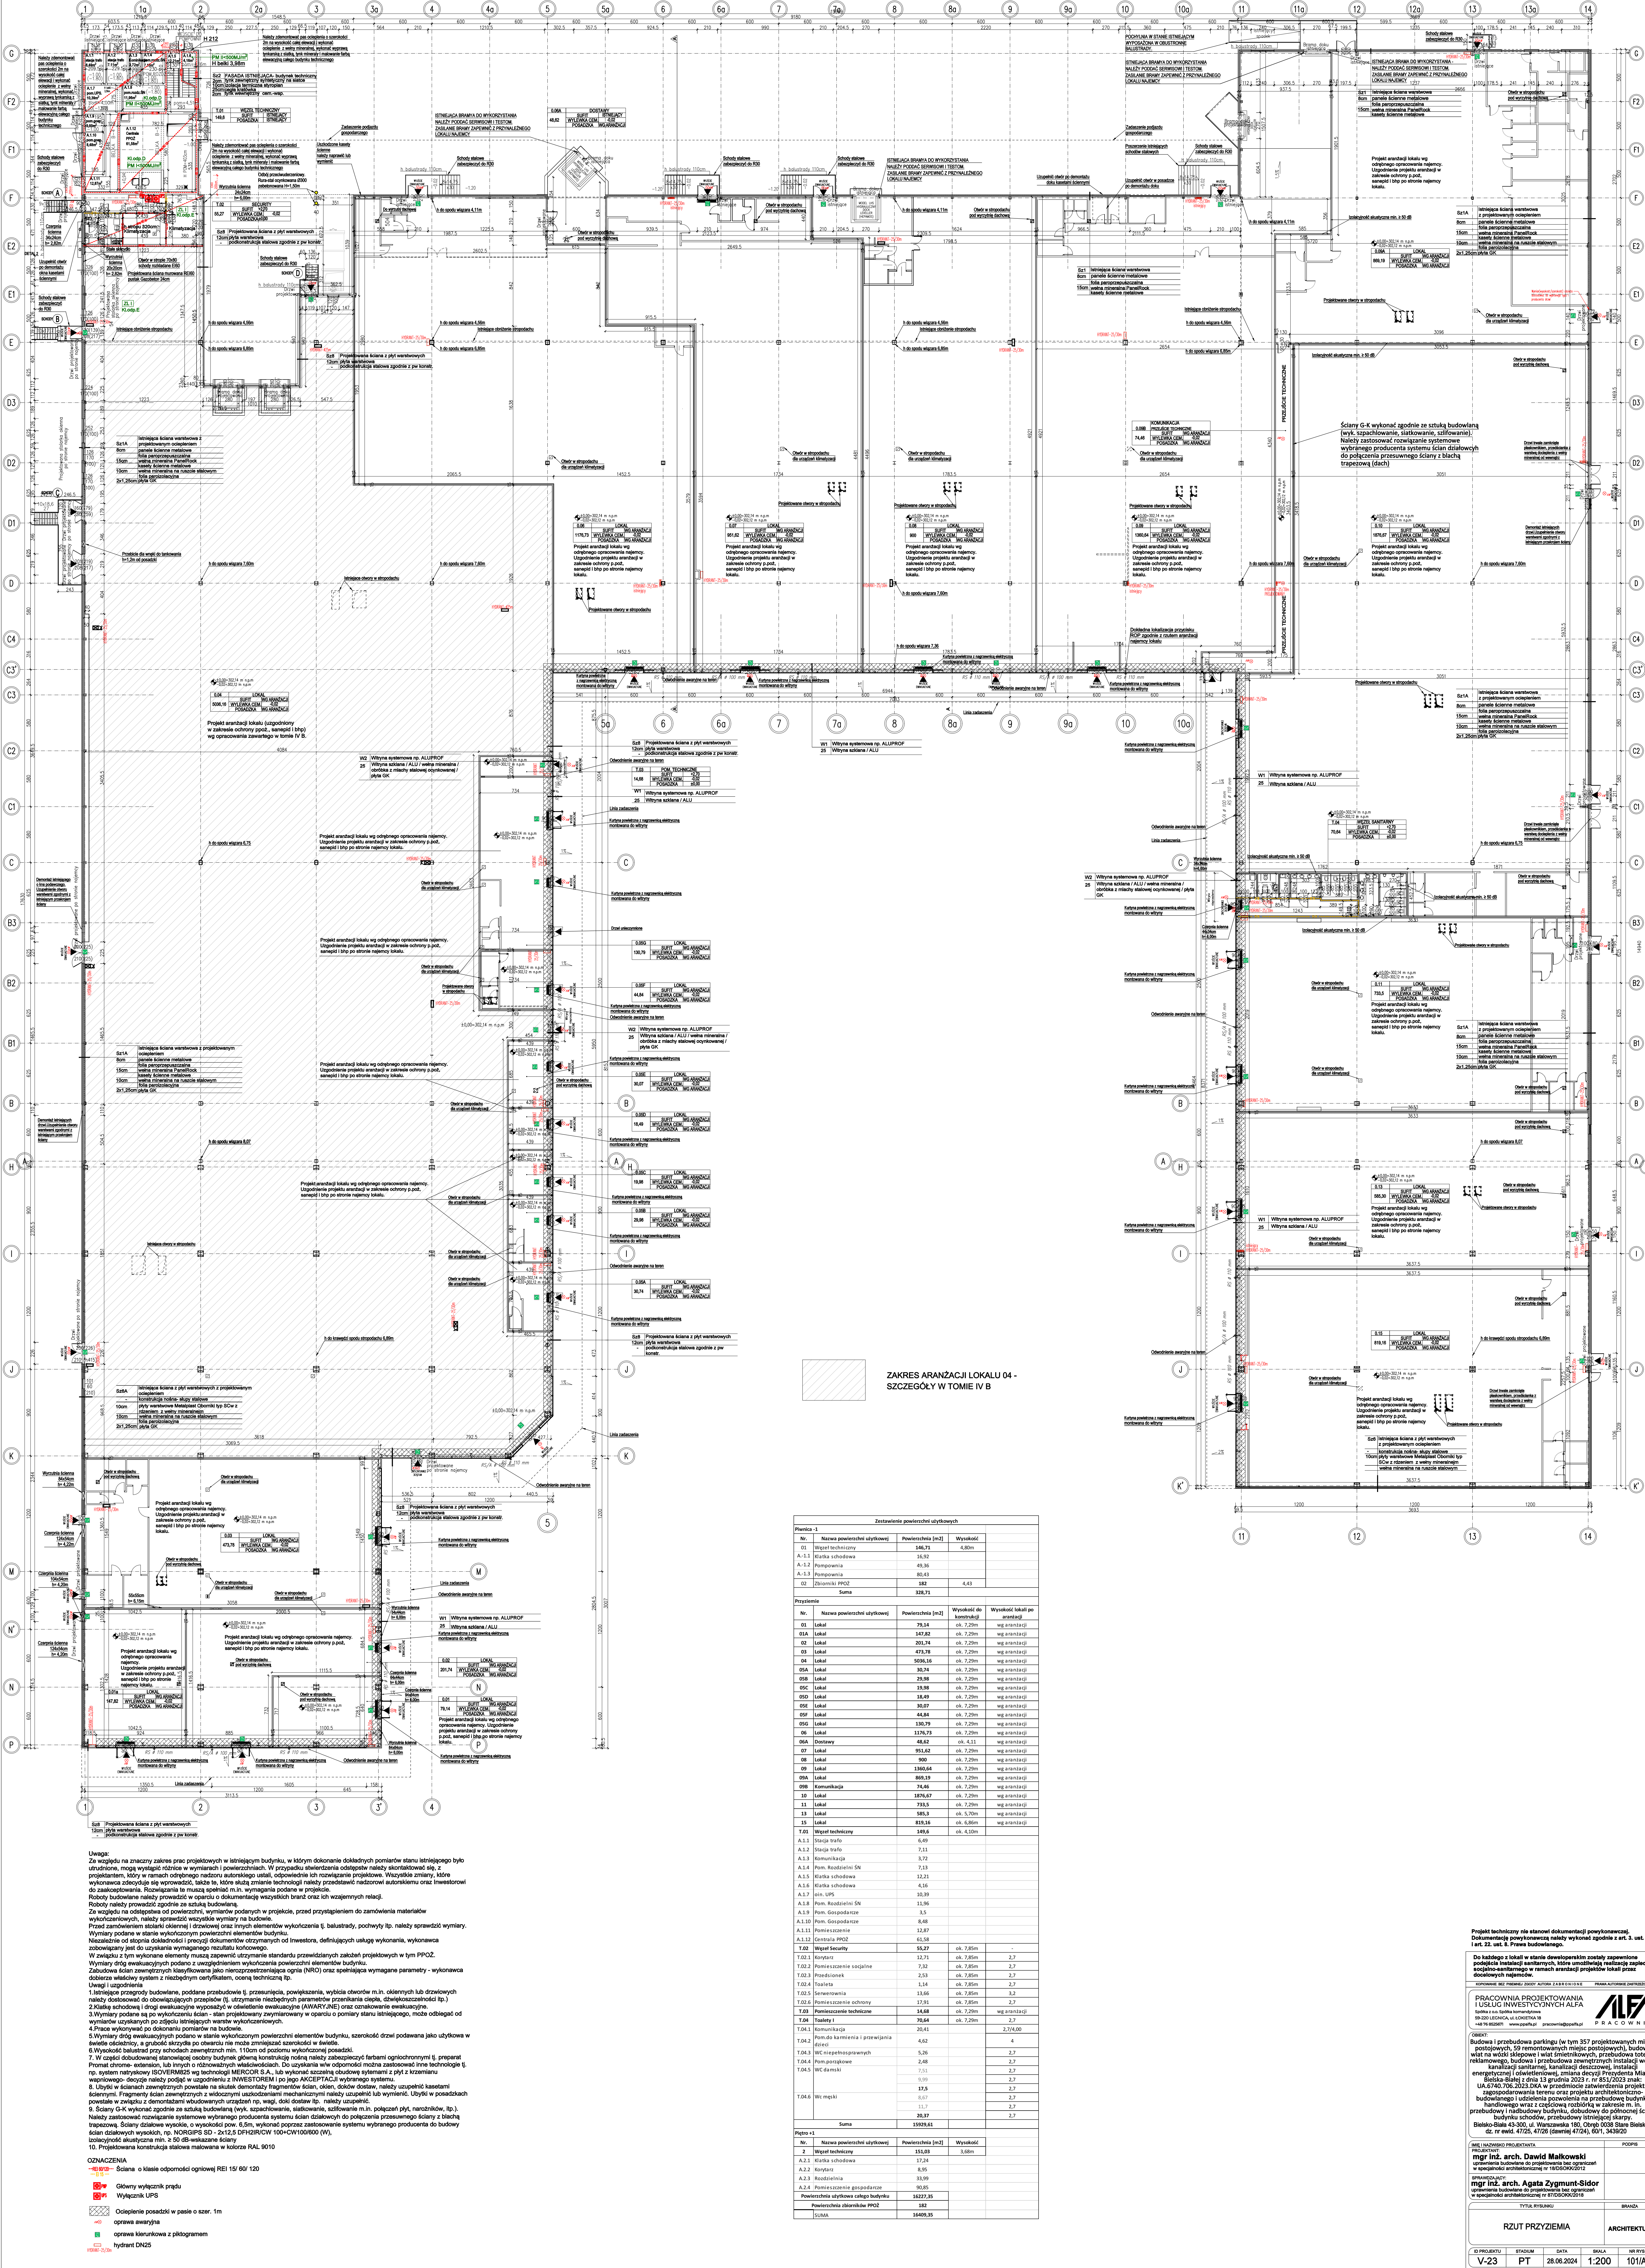

ZAKRES ARANŻACJI LOKALU 04 - SZCZEGÓŁY W TOMIE IV B

Zestawienie powierzchni użytkowych				
A.1.1	Stacja trafo	6,49		
A.1.2	Stacja trafo	7,11		
A.1.3	Komunikacja	3,72		
A.1.4	Pom. Rozdzielni SN	7,11		
A.1.5	Klasa schodowa	12,21		
A.1.6	Klasa schodowa	2,16		
A.1.7	Wł. UPS	10,39		
A.1.8	Pom. Rozdzielni SN	11,96		
A.1.9	Pom. Gospodarcze	3,5		
A.1.10	Pom. Gospodarcze	4,48		
A.1.11	Pomieszczenie	12,87		
A.1.12	Centrala PPOZ	61,58		
Nr.	Nazwa powierzchni użytkowej	Powierzchnia [m ²]	Wysokość	
A.2.1	Klasa schodowa	17,24		
A.2.2	Korridor	8,95		
A.2.3	Korridor	33,99		
A.2.4	Pomieszczenie gospodarcze	90,85		
Powierzchnia użytkowa całego budynku		16227,35		

Projekt techniczny nie stanowi dokumentacji powykonawczej. Dokumentację powykonawczą należy wykonać zgodnie z art. 5 ust. 14. I. art. 25, ust. 6. Prawa Budowlanego.


Pracownia PROJEKTOWANIA I USŁUG INWESTYCYJNYCH ALFA

mgr inż. arch. Agata Zygmut-Sidor

mgr inż. arch. Agata Zygmut-Sidor

