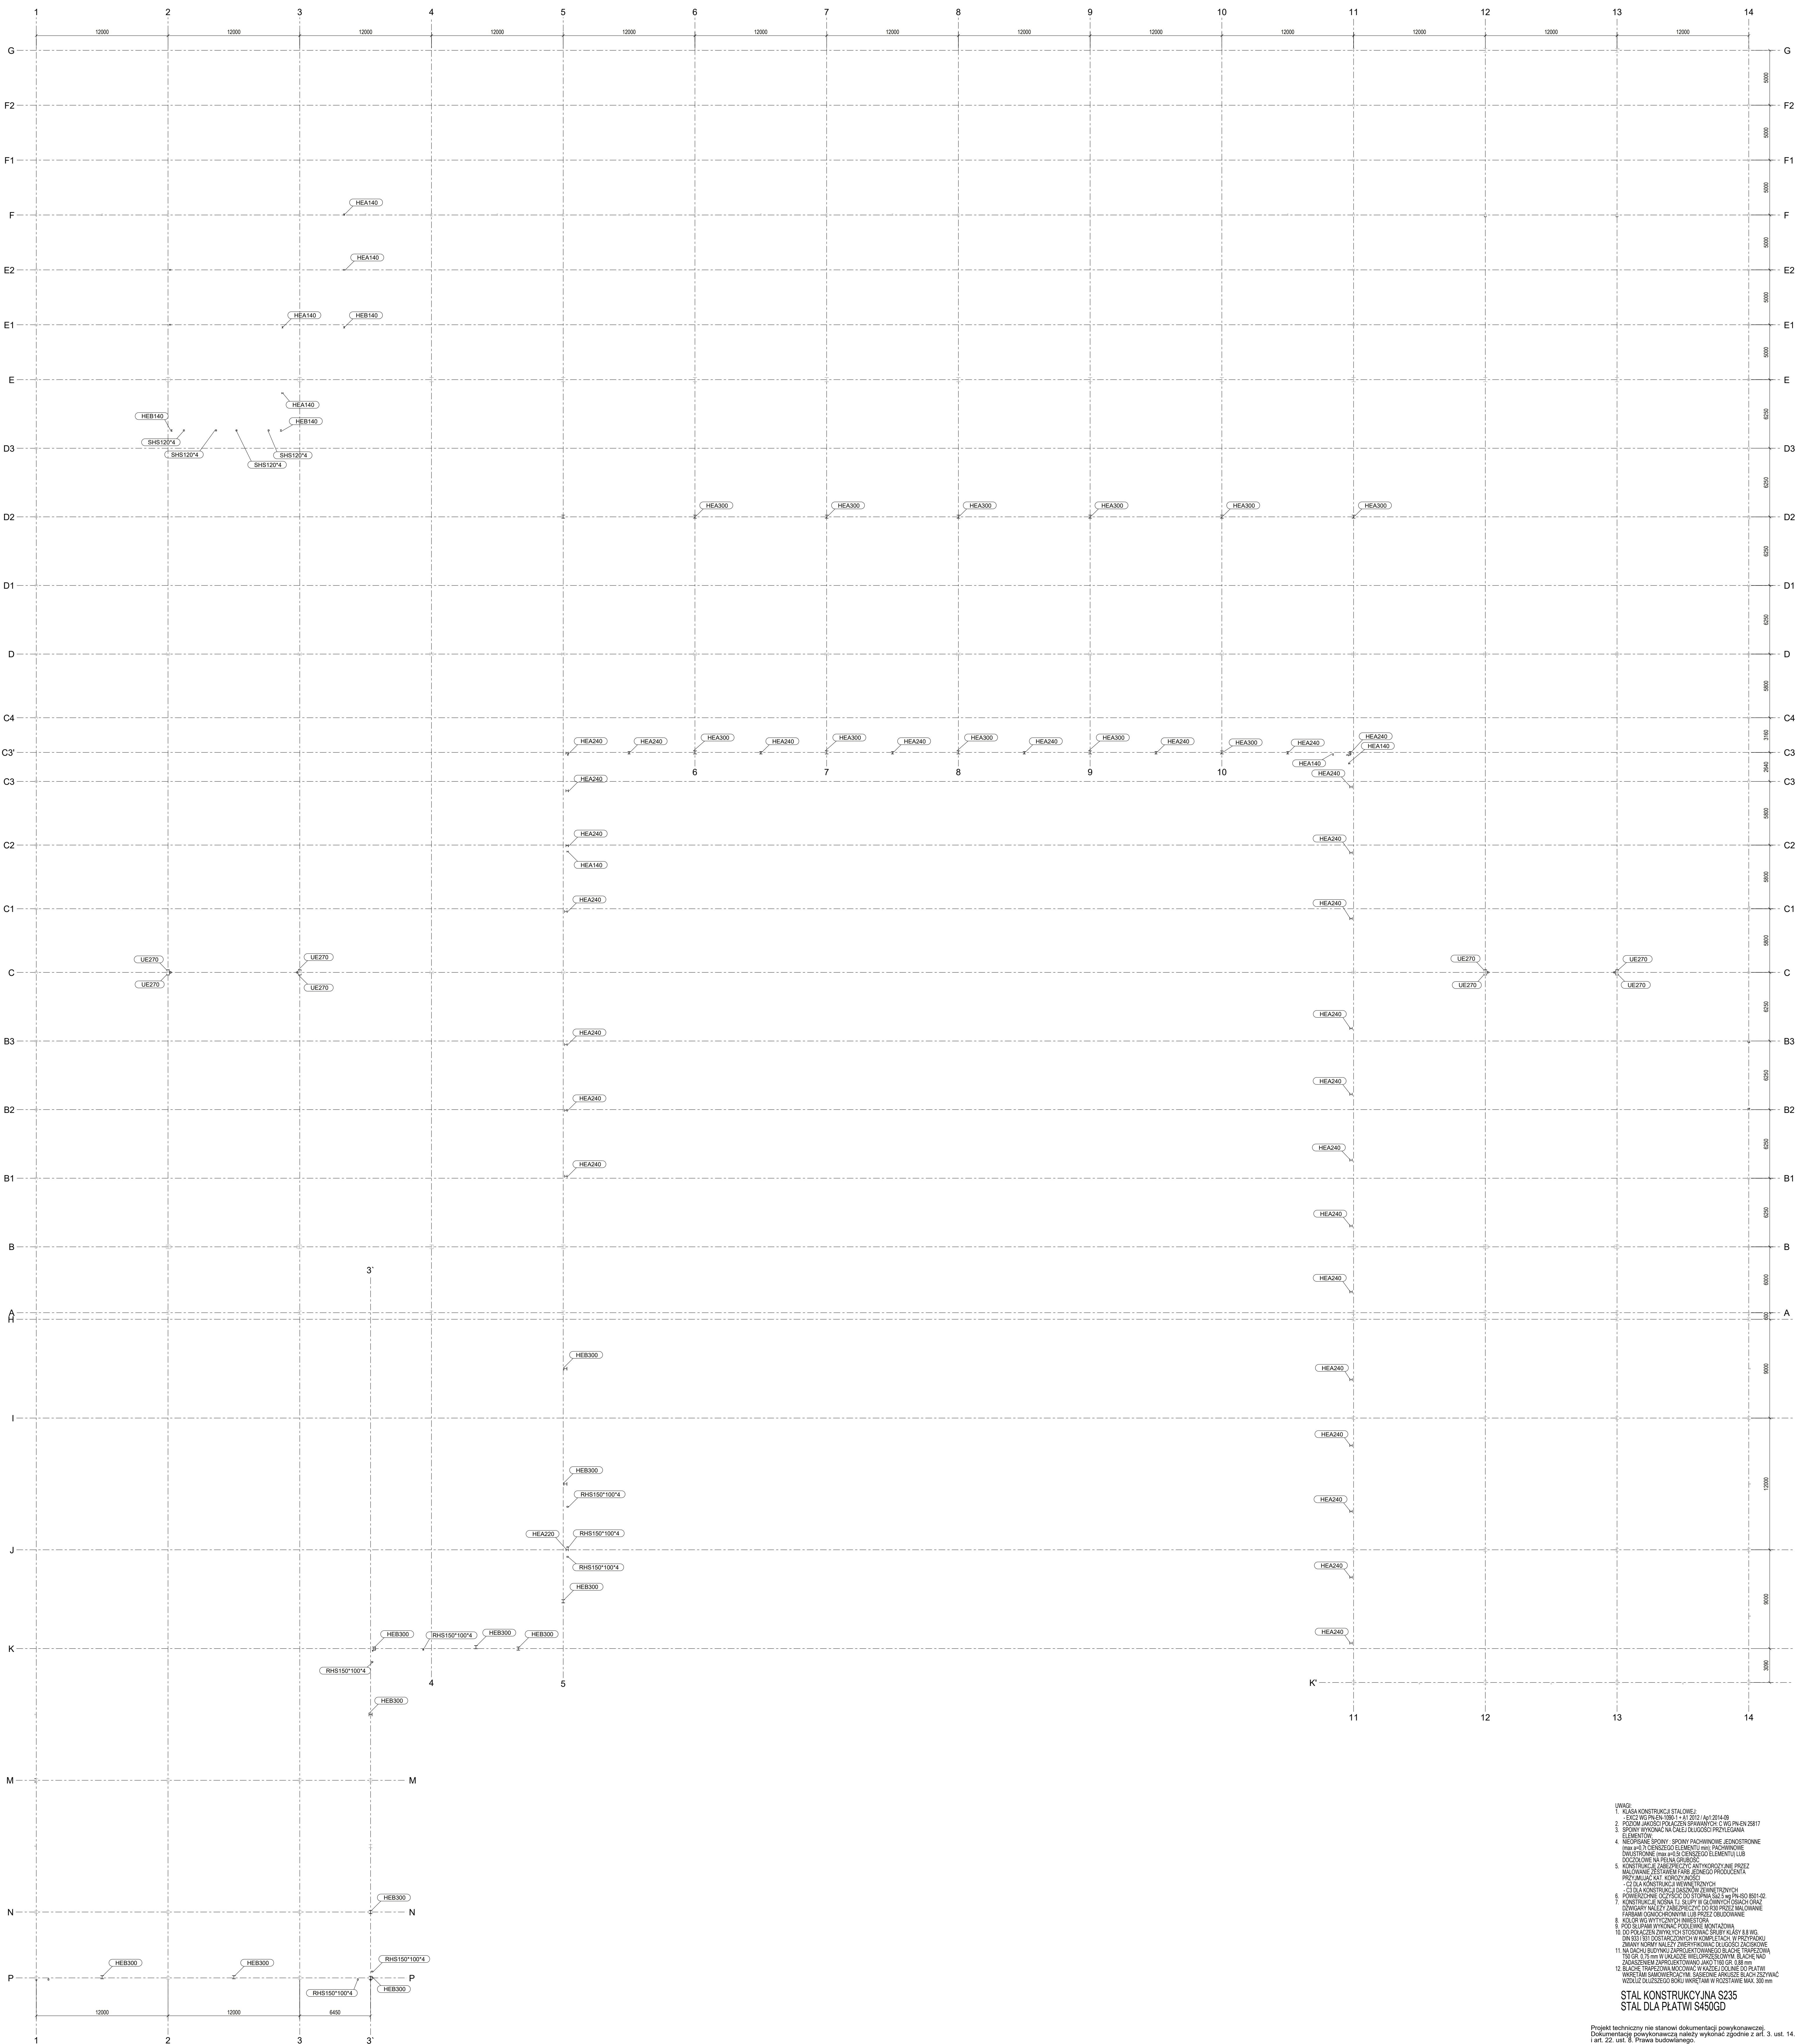


RZUT PRZYZIEMIA
1:200

[illegible]

Do każdego z lokali w stanie deweloperskim zostały zapewnione podejścia instalacji sanitarnych, które umożliwiają realizację zaplecza socjalno-sanitarnego w ramach aranżacji projektów lokali przez docelowych nalemców.

**PRACOWNIA PROJEKTOWANIA
I USŁUG INWESTYCYJNYCH ALFA**
Spółka z o.o. Spółka komandytowa
55-225 LEGNICA, ul. ŁOKIETKA 18
+48 76 8526471 www.ppaia.pl pracownia@ppaia.pl

Obecna i planowana przebiegająca parkingu (w tym 357 projektowanych miejsc parkingowych, 53 ramkowanych miejsc zastojowych), budowa i wybudowanie wzdłuż składowej i wzdłuż smietnikowych, prądowa torowa reklamowa, budowa i przebudowa zewnętrznych instalacji wody, kanalizacji sanitarnej, kanalizacji deszczowej, instalacji energetycznej i oświetleniowej, zmiana decyzji Prezydenta Miasta Białej-Białe z dnia 13 grudnia 2023 r. nr 85/12323 znak: Uo.6740.706.2023.23A w przedmiocie zatwierdzenia projektu zagospodarowania terenu oraz projektu architektoniczno-budowlanego i udzielenia pozwolenia na przebudowę budynku handlowego wraz z częściową rozbudką w zakresie m. in. przebudowy i nadbudowy budynku, budowy do północnej ściany

Bielsko-Biala 43-300, ul. Warszawska 180, Obręb 0038 Stare Bielsko
dz. nr ewid. 47/25, 47/26 (dawniej 47/24), 60/1, 3439/20

PROJEKTANT:
mgr inż. Daniel Mikutańiec
uprawnienia budowlane do projektowania bez ograniczeń
w specjalności konstrukcyjno - budowlanej nr 188/DOS/12

mgr inż. Jarosław Kadecki
uprawnienia budowlane do projektowania bez ograniczeń
w szczególności konstruktorskich, wydawanych na 8.0.10.18 w

OPRACOWUJĄCY:	
mgr inż. Andrzej Popiel	

NAZWA RYSUNKU	BRANZA
RZUT PRZYZIEMIA	KONSTRUKCJI

ID PROJEKTI	STADIUM	DATA	SKALA	NR RYS
V.23	RT	28.06.24	1:200	102/K