


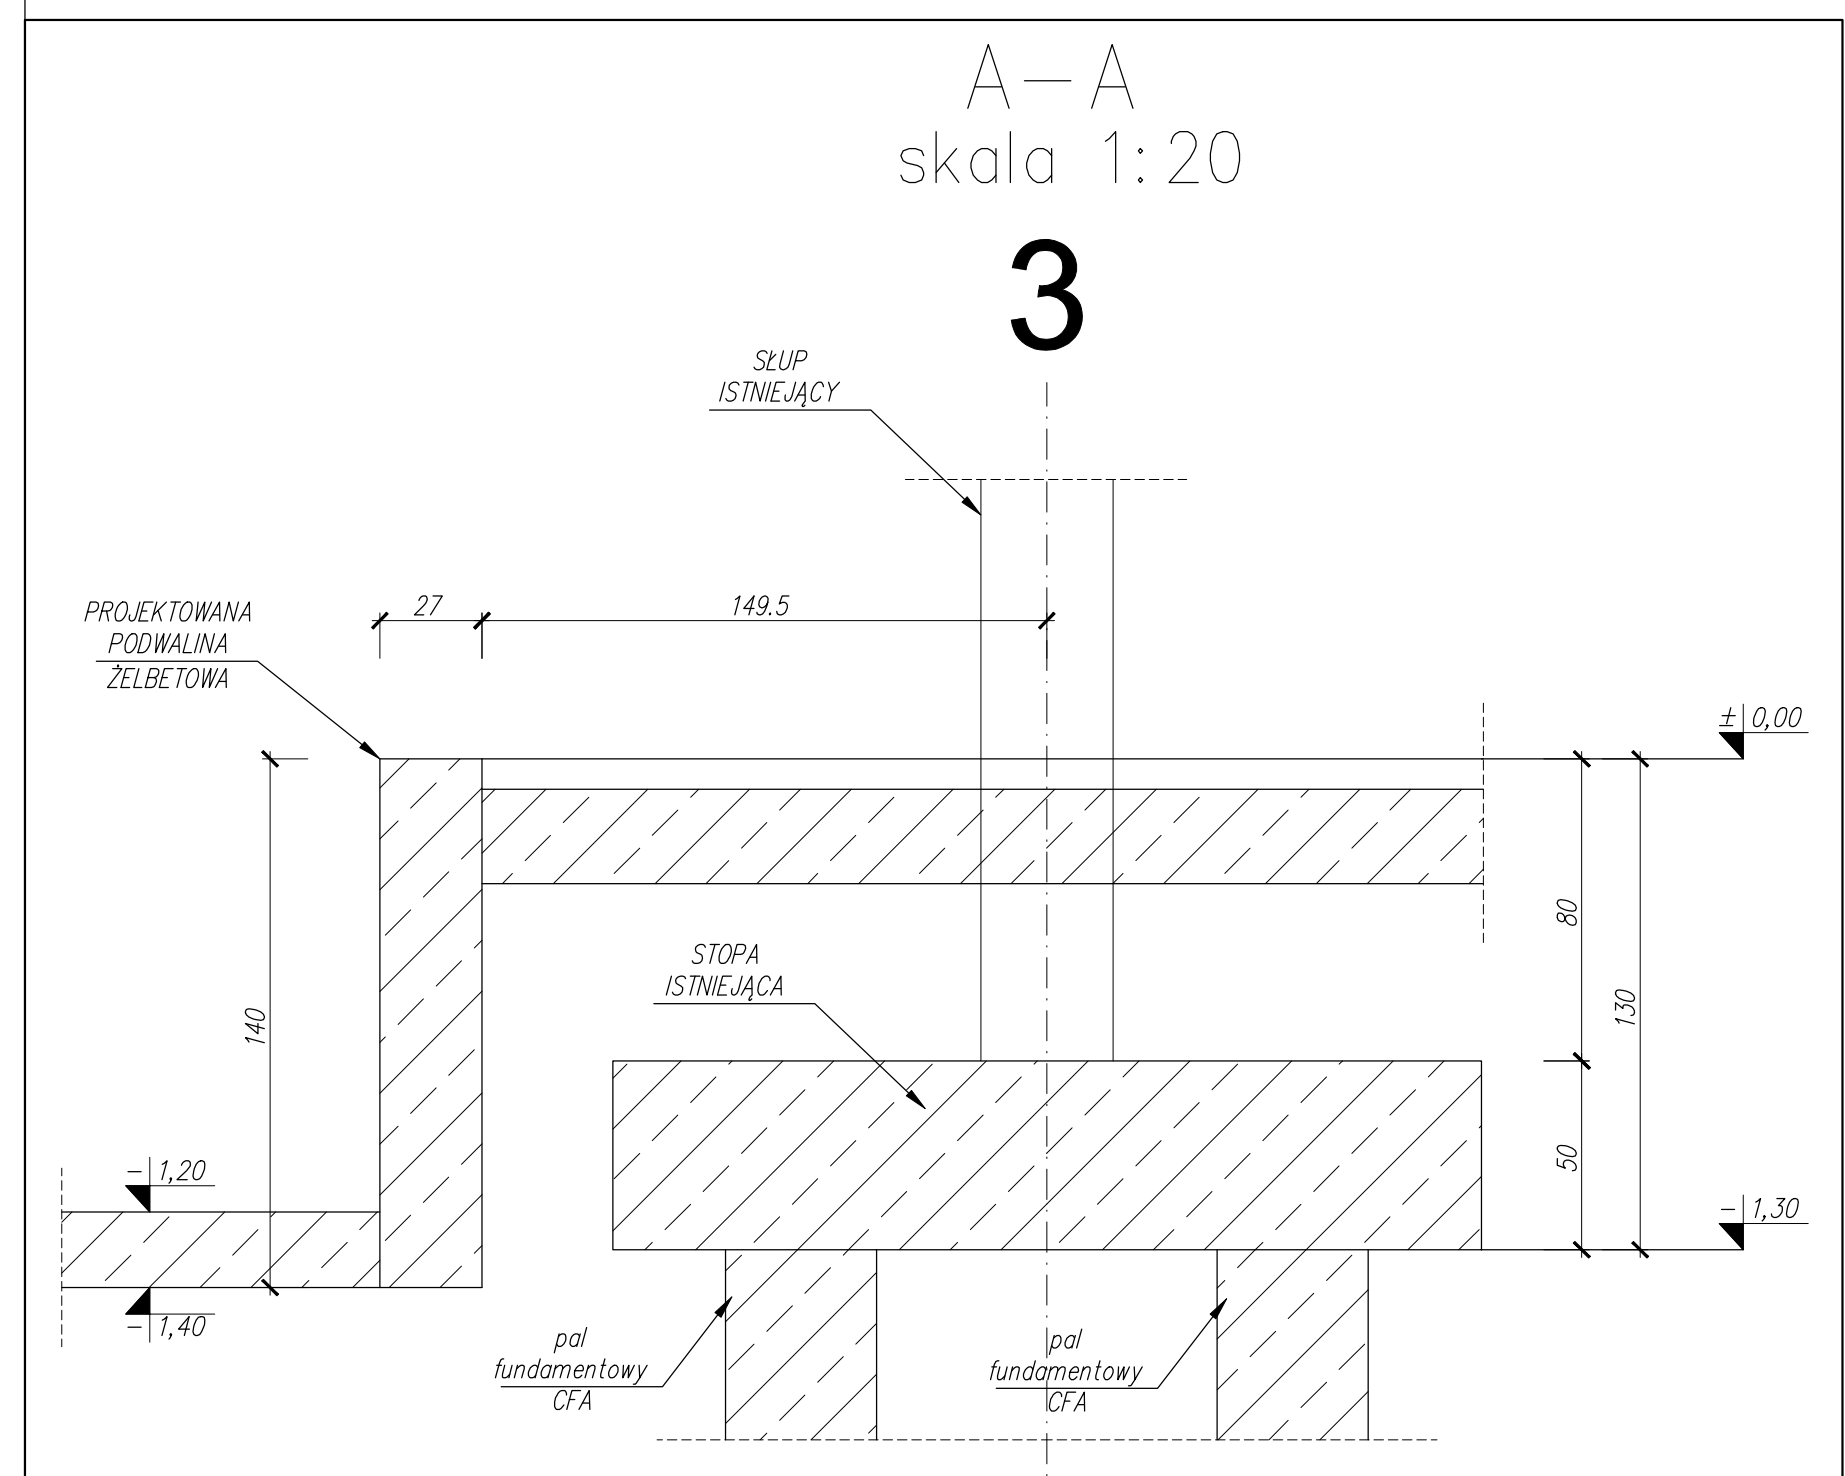

⊕ mikropale  
średnicy 280mm

**UWAGI:**  
1. Pod fundamentami zastosowano mikropale o średnicy 280mm.  
Projekt palowania wykona wykonawca robót.

Projekt techniczny nie stanowi dokumentacji powykonawczej.  
Dokumentację powykonawczą należy wykonać zgodnie z art. 3, ust. 14



PRACOWNIA PROJEKTOWANIA  
I USŁUG INWESTYCYJNYCH ALFA

Spółka z o.o. Spółka komandytowa  
59-220 LEGNICA, ul. ŁOKIETA 18  
+48 76 85250671  
[www.alfapolska.pl](http://www.alfapolska.pl)

**ALFA**  
ACOWNIA

**OBIEKT:**  
Budowa i przebudowa parkingu (w tym 357 projektowanych miejsc postojowych, 59 remonowanych miejsc postojowych), budowa i przebudowa drogi, budowa i przebudowa przepływu, budowa i przebudowa reklamowego, budowa i przebudowa zewnętrznej instalacji wodno-kanalizacyjnej, kanalizacji sanitarnej, kanalizacji deszczowej, instalacji energetycznej i oświetleniowej, zmiana decyzji Prezydenta Miasta Białego z dnia 13 grudnia 2023 r. nr 851/2023 znak: UA.100.70.06.2023.OZa w przedmiocie zawieszenia projektu zagospodarowania terenu oraz projektu architektury i technicznego budowlanego i udzielenia pozwolenia na przebudowę budowlanego handlowego wraz z częścią rozbudową w zakresie m. in. przebudowy i budowy drogi, budowy i przebudowy obiektu biurowo-biułowego schodów, przebudowy istniejącego parkingu. Białeśko-Biała 43-300, ul. Wierszawska 108, Obiekt 0038 Stare Białe.

|   |         |          |       |         |  |                     |  |
|---|---------|----------|-------|---------|--|---------------------|--|
| MIEJSCOWOŚĆ PROJEKTANTA   |         |          |       |         |  | PODS.               |  |
| <b>mgr inż. Daniel Mikutianiec</b>   |         |          |       |         |  |                     |  |
| opracowanie budowlane do projektowania bez ograniczeń<br>w specjalności konstrukcyjno - budowlanej nr 18020/P2                                    |         |          |       |         |  |                     |  |
| SPRAWCZĄCY:   |         |          |       |         |  |                     |  |
| <b>mgr inż. Jarosław Kadecki</b><br>opracowanie budowlane do projektowania bez ograniczeń<br>w specjalności konstrukcyjno - budowlanej nr 259/LtK |         |          |       |         |  |                     |  |
| ASISTENT PROJEKTANTA:   |         |          |       |         |  |                     |  |
| <b>mgr inż. Andrzej Popiel</b>   |         |          |       |         |  |                     |  |
| TYTUŁ WYNIKU   |         |          |       |         |  | BRANŻA              |  |
| <b>RZUT FUNDAMENTÓW</b>   |         |          |       |         |  | <b>KONSTRUKCYJA</b> |  |
| ID PROJEKTU   | STADIUM | DATA     | SZALA | NR RYS. |  |                     |  |
| V-23   | PT      | 28.06.24 | 1:200 | 101/K   |  |                     |  |