


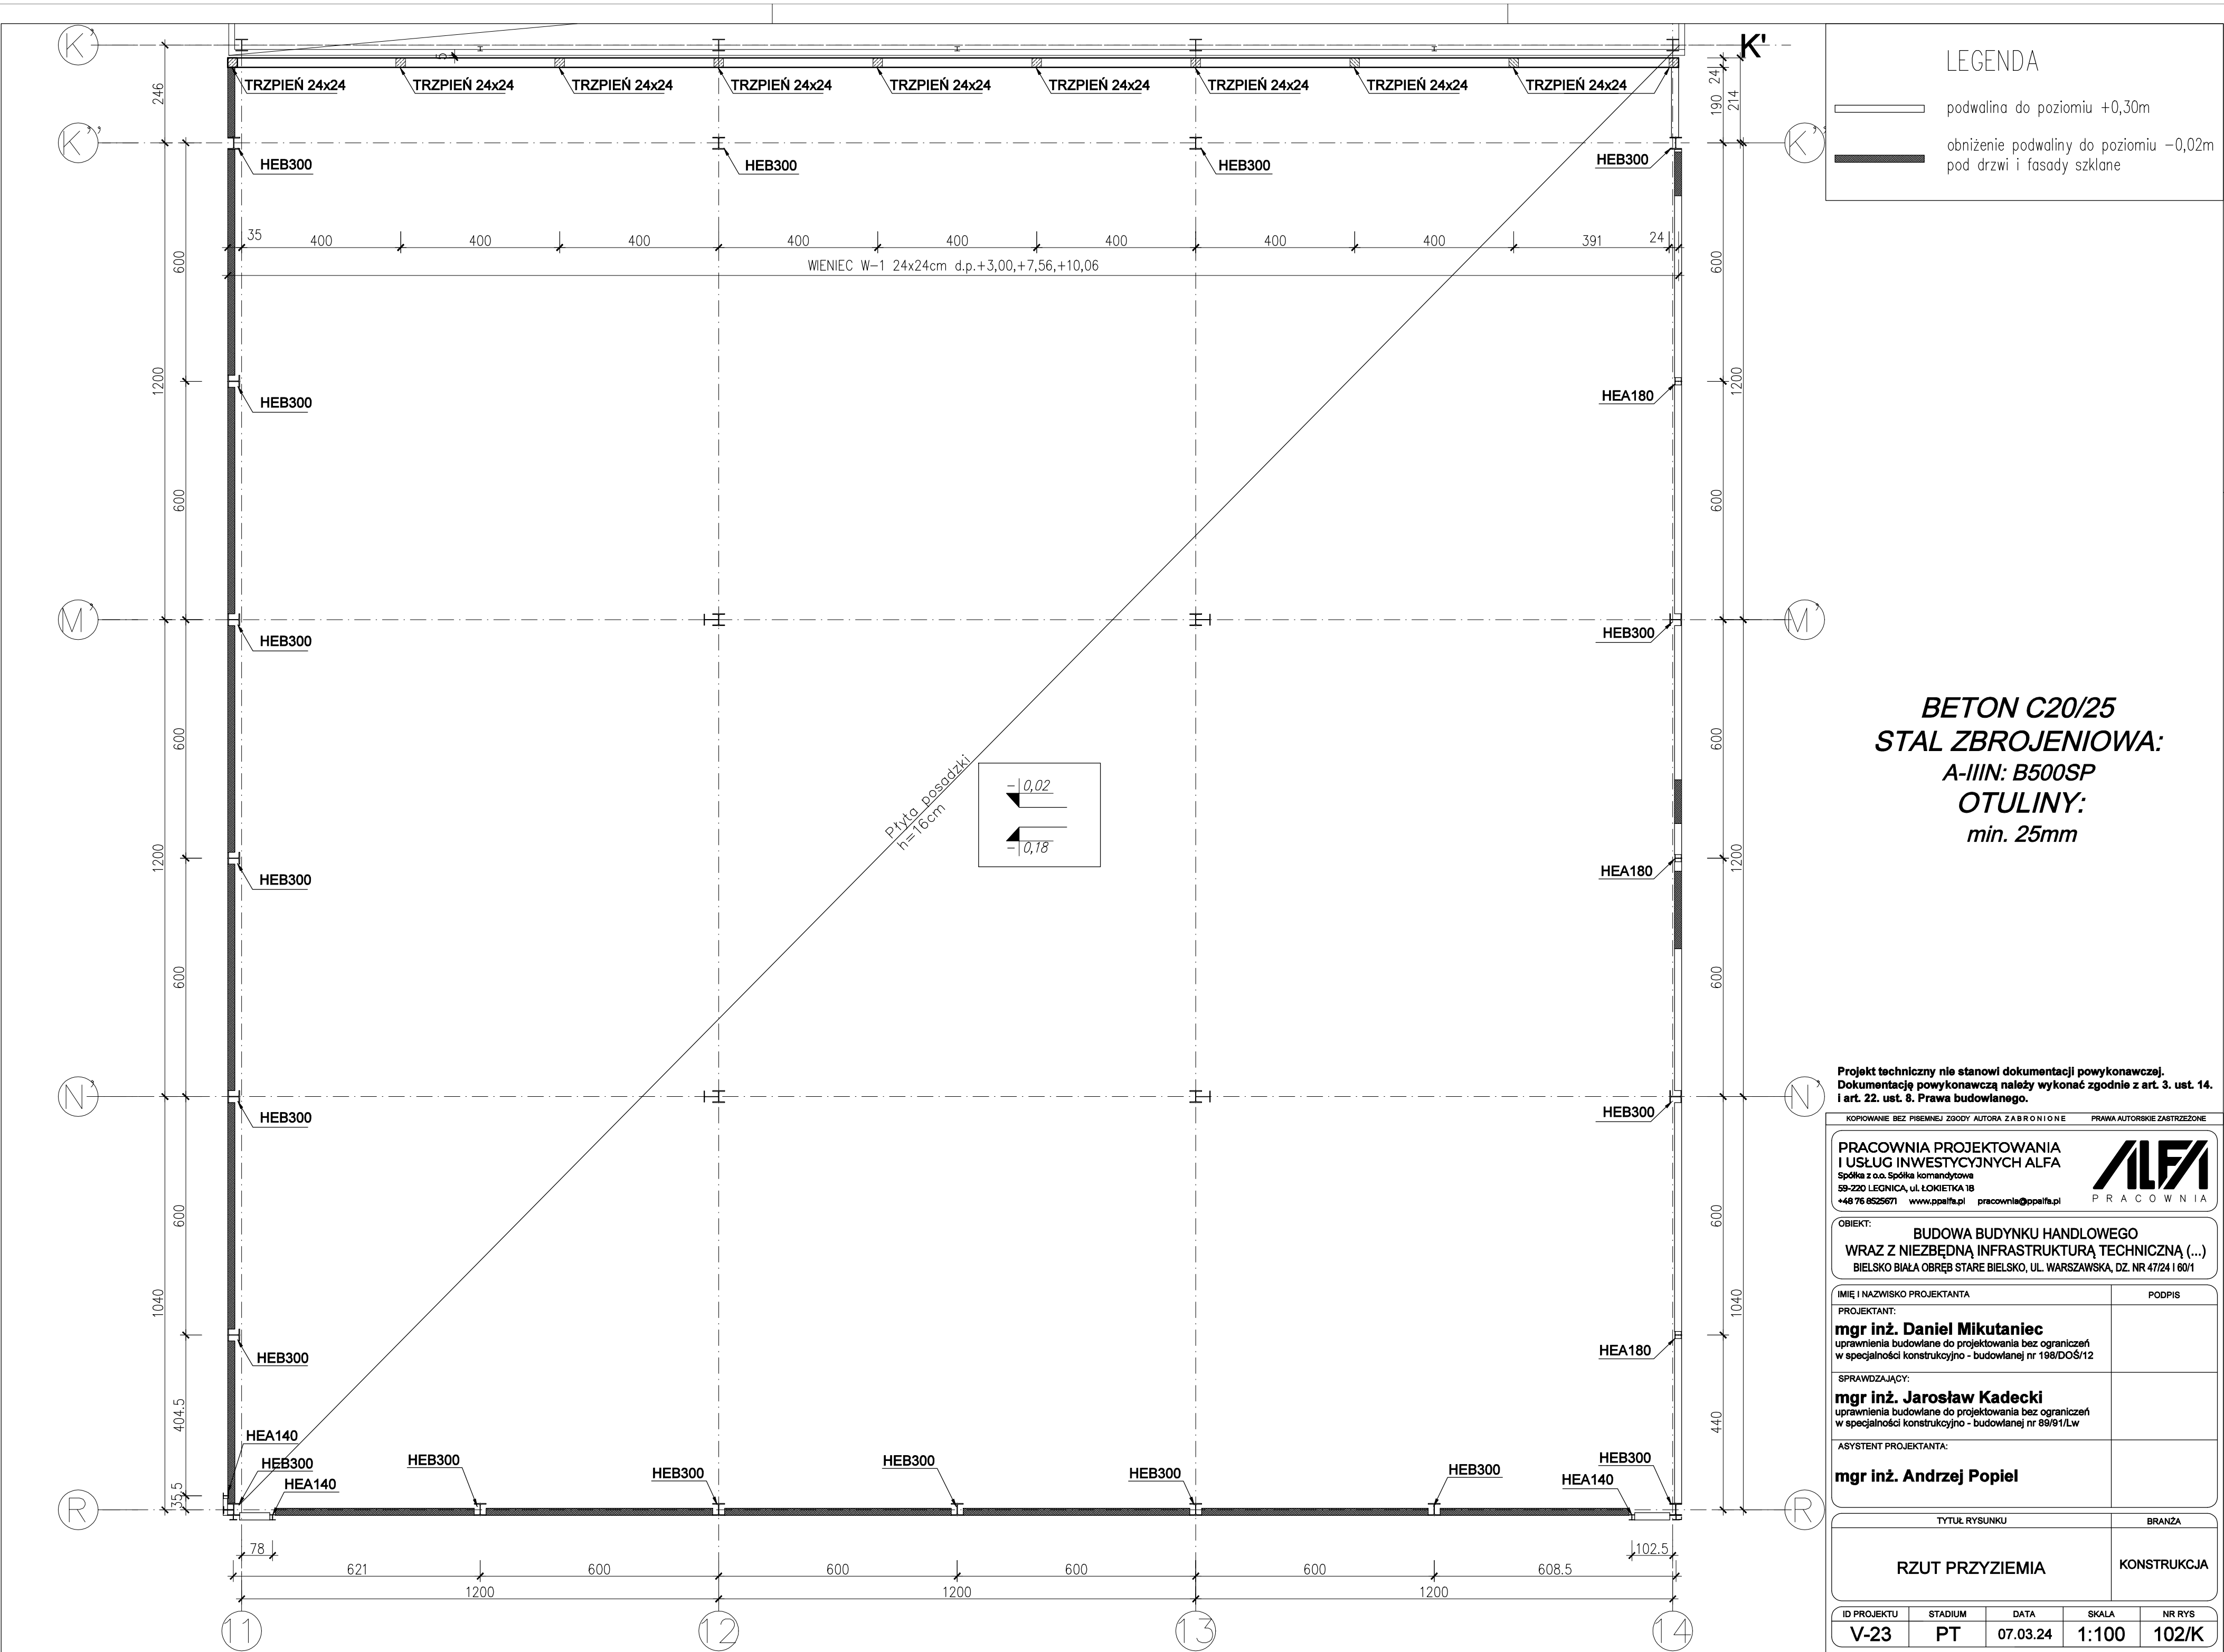

LEGENDA

- podwalina do poziomu +0,30m
- obniżenie podwaliny do poziomu -0,02m pod drzwiami i fasady szklane

BETON C20/25
STAL ZBROJENIOWA:
A-IIIIN: B500SP
OTULINY:
min. 25mm

Projekt techniczny nie stanowi dokumentacji powykonawczej.
Dokumentację powykonawczą należy wykonać zgodnie z art. 3. ust. 14.
i art. 22. ust. 8. Prawa budowlanego.

KOPIOWANIE BEZ PISEMNEJ ZGODY AUTORA ZABRONIONE PRAWA AUTORSKIE ZASTRZEŻONE

PRACOWNIA PROJEKTOWANIA
I USŁUG INWESTYCYJNYCH ALFA
Spółka z o.o. Spółka komandytowa
59-220 LEGNICA, ul. ŁOKIETKA 1B
+48 76 8525671 www.ppalifa.pl pracownia@ppalifa.pl



OBIEKT:
BUDOWA BUDYNKU HANDLOWEGO
WRAZ Z NIEZBĘDĄ INFRASTRUKTURĄ TECHNICZNĄ (...)
BIELSKO BIAŁA OBRĘB STARE BIELSKO, UL. WARSZAWSKA, DZ. NR 47/24 I 60/1

IMIE I NAZWISKO PROJEKTANTA	PODPIS
PROJEKTANT: mgr inż. Daniel Mikutaniec uprawnienia budowlane do projektowania bez ograniczeń w specjalności konstrukcyjno - budowlanej nr 198/DOŚ/12	
SPRAWDZAJĄCY: mgr inż. Jarosław Kadecki uprawnienia budowlane do projektowania bez ograniczeń w specjalności konstrukcyjno - budowlanej nr 89/91/Lw	
ASYSTENT PROJEKTANTA:	
mgr inż. Andrzej Popiel	

TYTUŁ RYSUNKU	BRANŻA
RZUT PRZYZIEMIA	KONSTRUKCJA

ID PROJEKTU	STADIUM	DATA	SKALA	NR RYS
V-23	PT	07.03.24	1:100	102/K