


Przekroje typowe

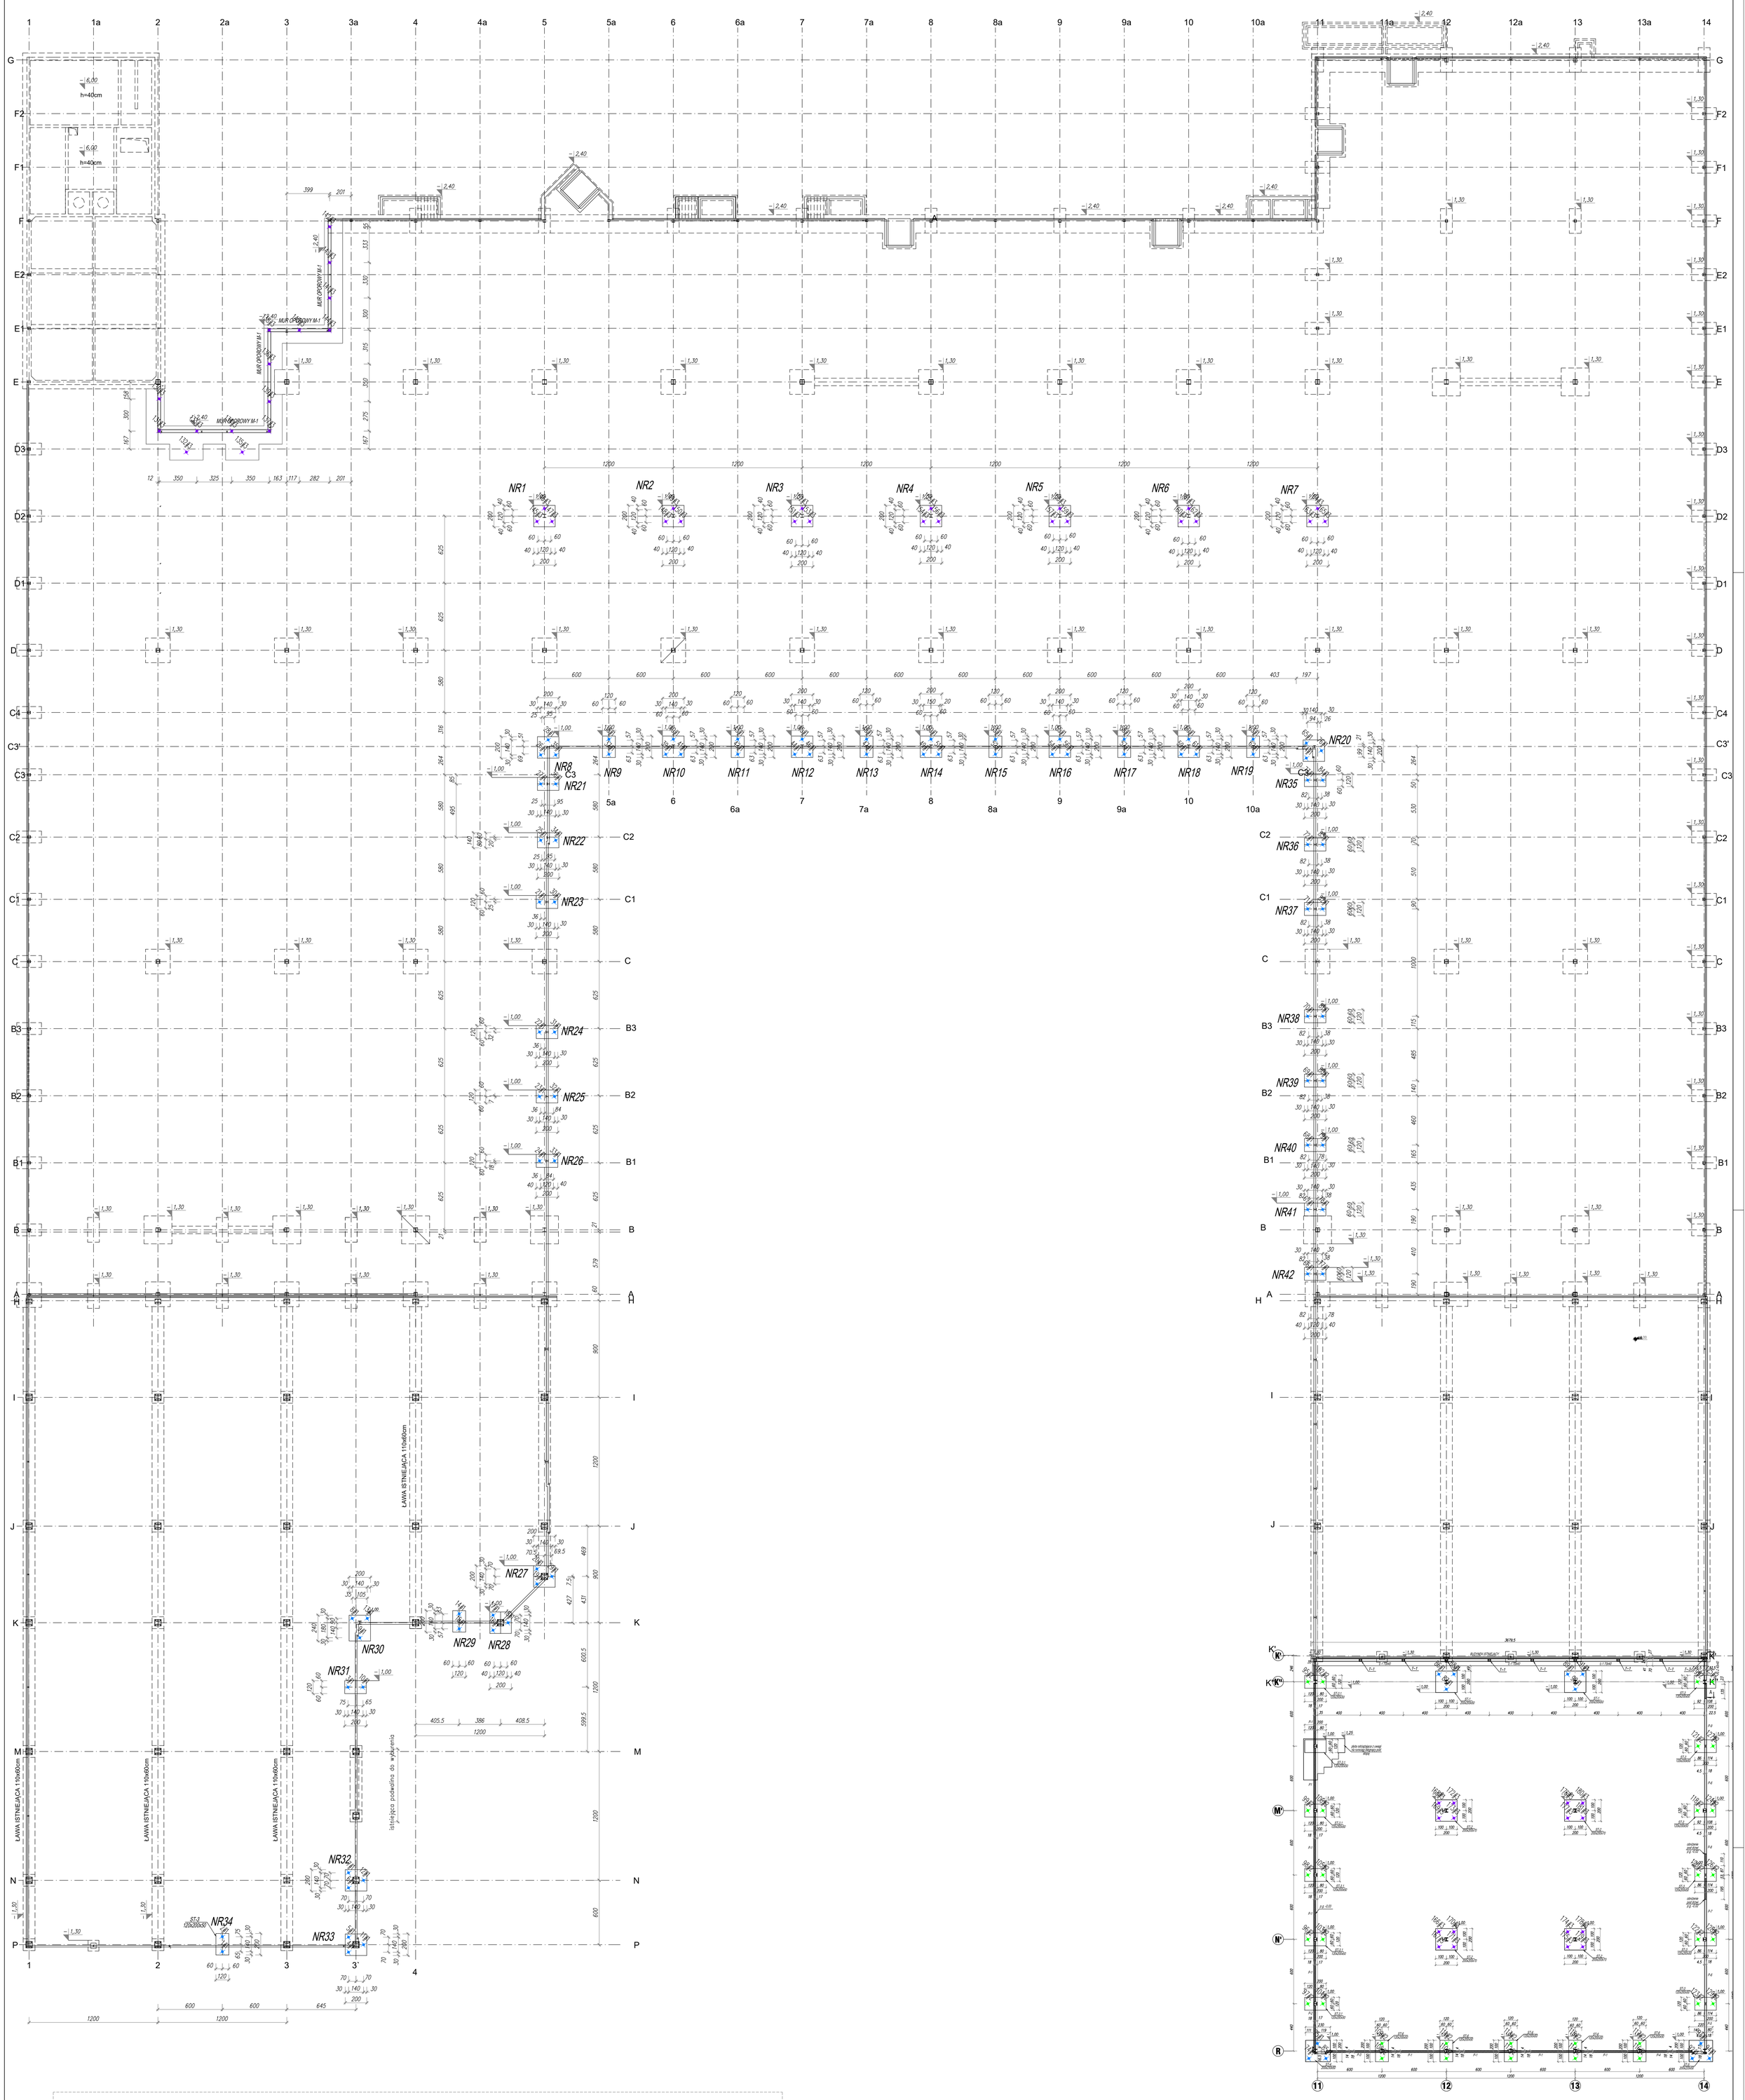


±0,00=302,14 m n.p.m.

Poziom platformy roboczej –0,35=301,79 m n.p.m.

Typ 1: Mikropal R32–210 o długości L=6 m z koronką wiercącą fi100 szt. 94

Typ 2: Mikropal R32–210 o długości L=6 m z koronką wiercącą fi115 szt. 32

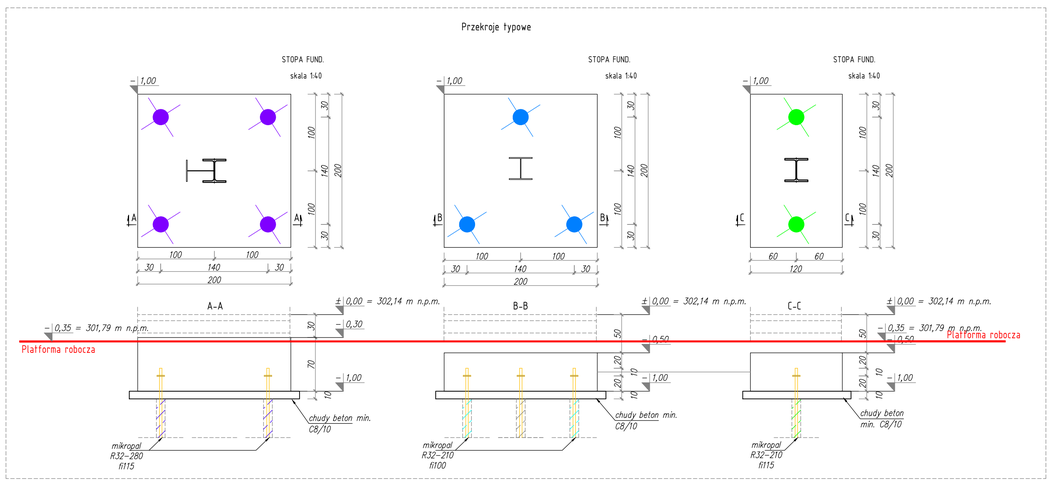Typ 3: Mikropal R32–280 o długości L=8 m z koronką wiercącą fi115 szt. 52

UWAGI:

1. Wymiary podano w centymetrach [cm], poziomy w metrach [m]
2. Niniejszy rysunek należy rozpatrywać łącznie z opisem technicznym oraz projektem wykonawczym obiektu.
3. Przy wykonywaniu robót należy bezwzględnie przestrzegać przepisów BHP.
4. Do wykonania kolumn betonowych należy zastosować beton klasy min. C16/20,
5. Dopuszczalne odchylenie położenia mikropali względem punktu teoretycznego nie powinno przekraczać ±10,0cm

GENERALNY WYKONAWCA:

DALDEHOG

**DALDEHOG INTL SP. Z O.O.**
Ul. Ślężna 102-106
53-111 Wrocław

WYKONAWCA WZMOCNIENIA PODŁOŻA:

menard

**MENARD SP. Z.O.O.**
ul. Bonifraterska 17
00-203 Warszawa

NAZWA INWESTYCJI:

"PRZEBUDOWA BUDYNKU HANDLOWEGO
BIELSKO BIAŁA
UL. WARSZAWSKA 180"

RODZAJ PROJEKTU: PROJEKT WYKONAWCZY ZAMIENNY

TYTUŁ RYSUNKU: Wzmocenienie gruntu w technologii mikropali

BRANŻA: GEOTECHNICZNA

SKALA: 1:100; 1:40

| | imię i nazwisko | specjalność i nr uprawnień | podpis |
|---|---|---|---|
| ZESPÓŁ PROJEKTOWY | mgr inż. Jakub Szostak | konstrukcyjno-budowlana MAP/0194/PWBKb/17 | |
| | mgr inż. Michał Piasecki | konstrukcyjno-budowlana MAP/0158/PWBKb/17 | |
| | mgr inż. Damian Wąs | konstrukcyjno-budowlana MAP/0439/PWBKb/21 | |
| | mgr inż. Mikołaj Jemielniak | – | |
| SPRAWDZAJĄCY: | mgr inż. Tomasz Warchał | konstrukcyjno-budowlana MAP/0280/POOK/08 | |

| data: | nr umowy: | nr tomu: | nr rys.: | nr rewizji: |
|---|---|---|---|---|
| 04.2024 | | - | G-01 | 00 |

A0 pionowo